

Lähiaadress: 23 Rakvere-Haljala tee


Kinnistu registriosa nr: 7555150

Katastritunnus: 66201:001:0555





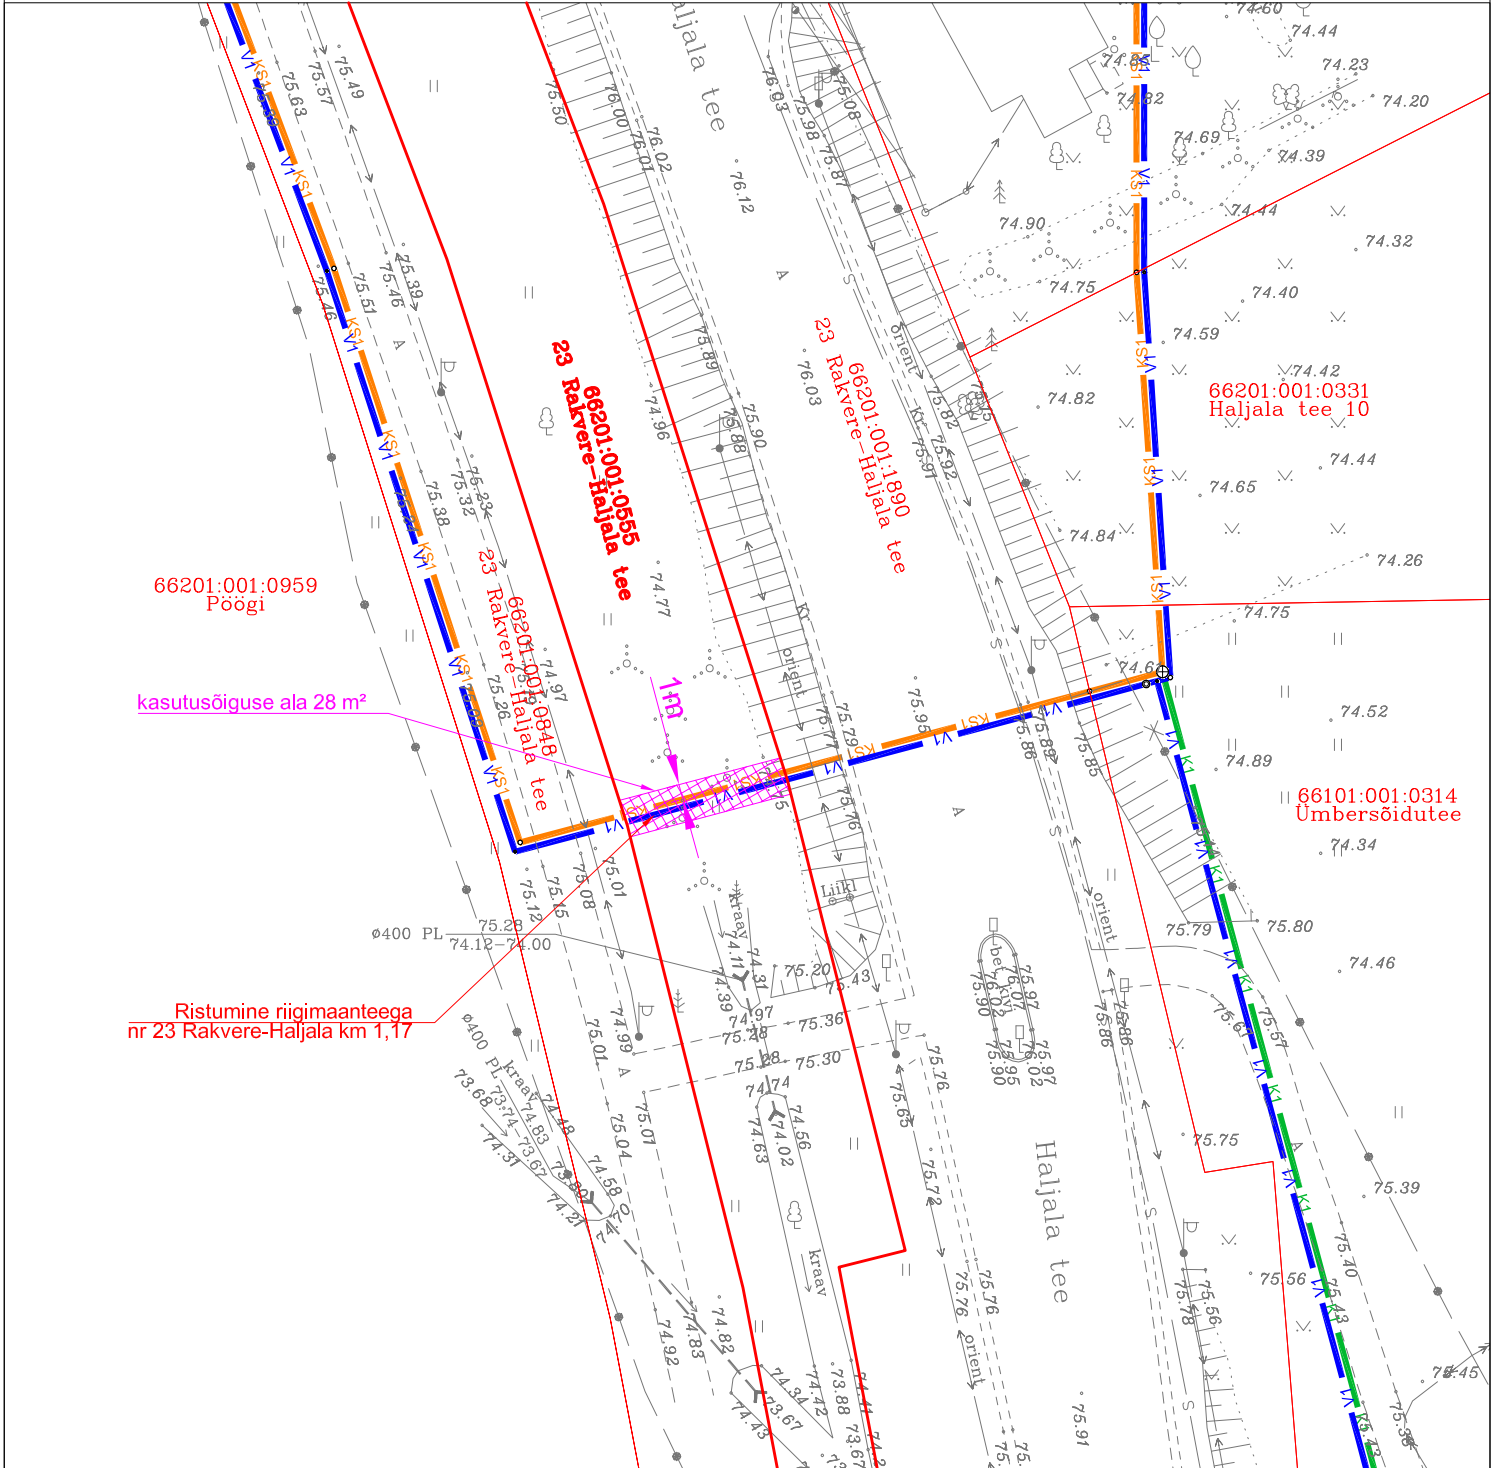


Asukoht: Tõrremäe küla, Rakvere vald, Lääne-Virumaa

## Isikliku kasutusõiguse seadmise plaan

M 1:500 (1 cm = 5.0 m)



### Leppemärgid

-  Olemasolev veetorustik
  -  Olemasolev kanalisatsioonitorustik
  -  Projekteeritav isevoolne kanalisatsioonitorustik
  -  Projekteeritav veetorustik
  -  Projekteeritav survekanalisatsiooni torustik
  -  Katastriüksuse piir
  -  Kasutusõiguse ala
- Kasutusõiguse ala: 28 m<sup>2</sup>

Koostaja: Kristjan Karabelnik  
tel: 503 9010

e-post: kristjan@alkranel.ee