


ISIKLIKU KASUTUSÕIGUSEGA KOORMATAVA ALA PLAAN

Harju maakond, Harku vald, Väana-Jõesuu küla

11389 Viti metsavahi tee (19801:001:2166)

M 1:500

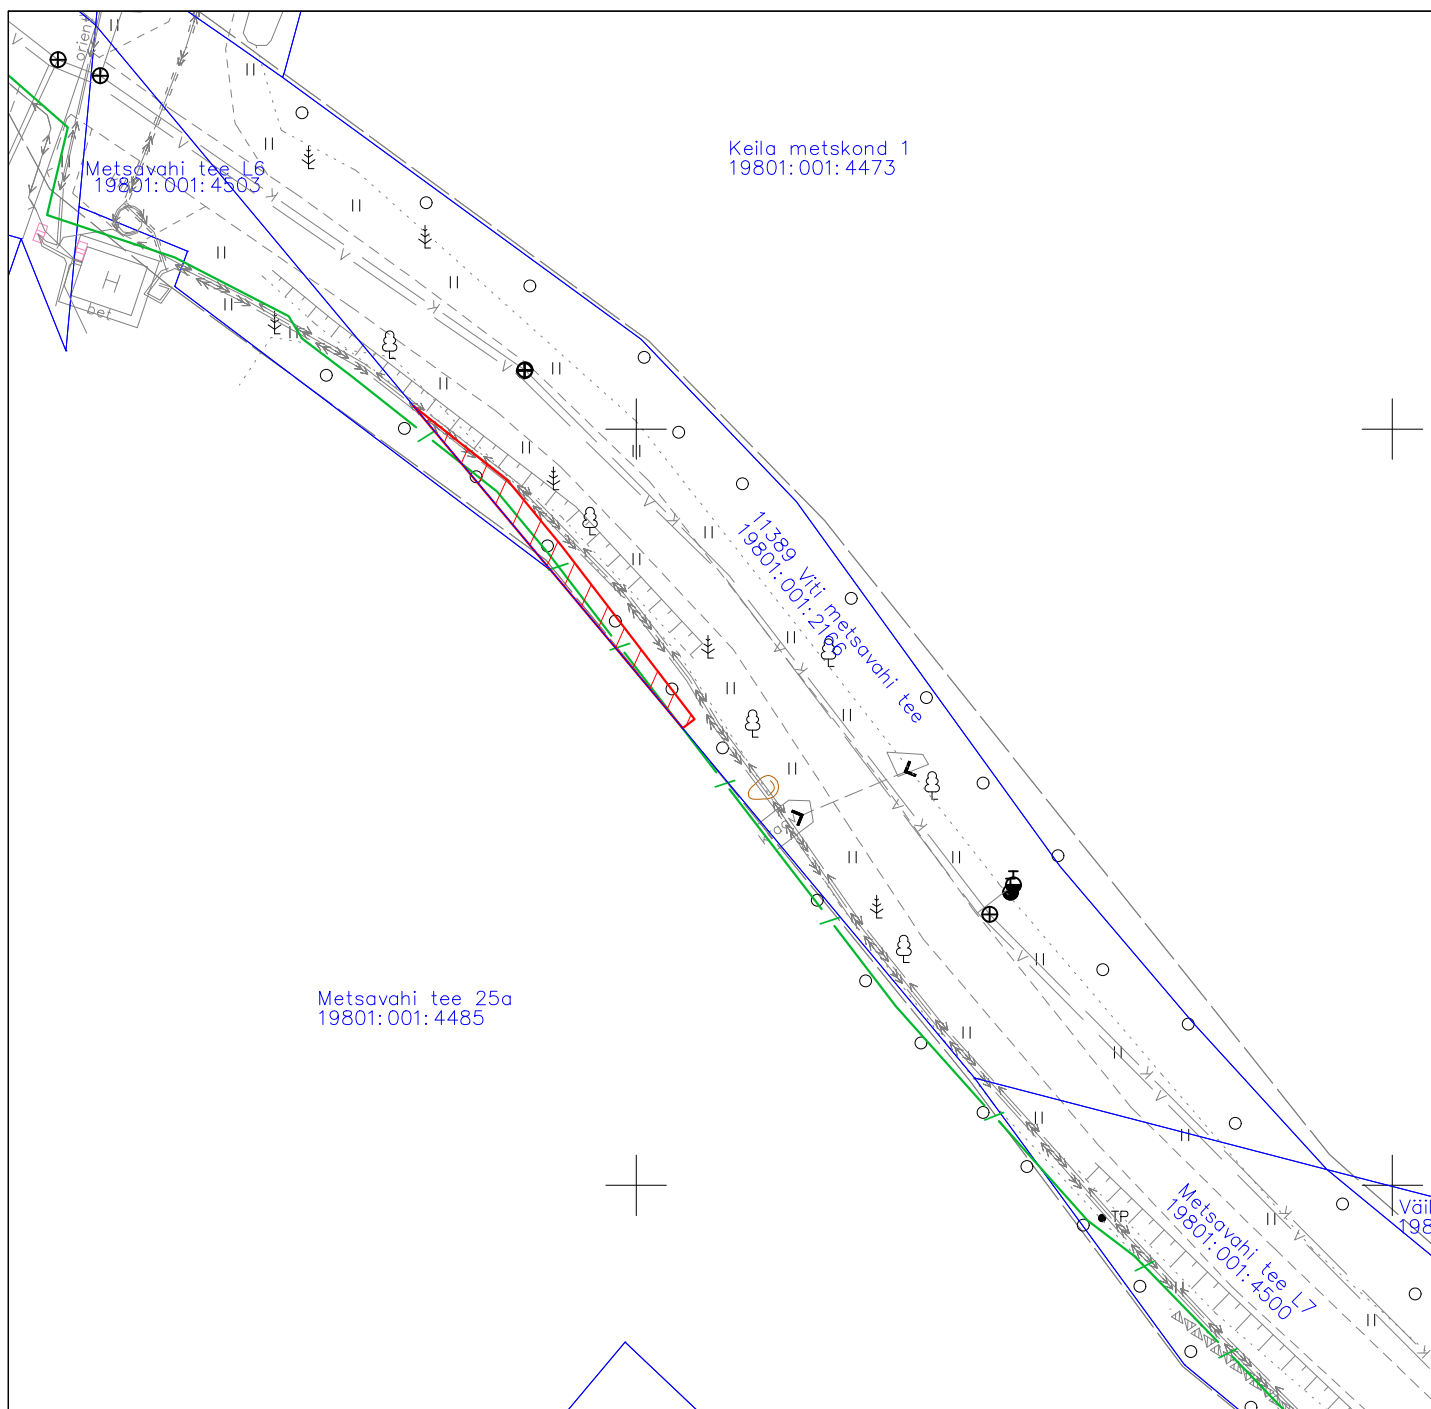

Tingmärgid:

- Projekteeritud side maakaabel
- Katastriüksuse piir
- ▨ Isikliku kasutusõiguse ala

Jrk nr.	IKÕ ala Pos nr. (plaanil)	Kinnistu registriosa number	Katastriüksuse tunnus, nimi ja sihtotstarve:	Asukoht riigitee (nr ja nimi) suhtes (lõigu algus ja lõpp km.)	Ala pindala ruutmeetrites m ²
1.	Pos 1	10205750	19801:001:2166; 11389 Viti metsavahi tee; transpordimaa	11389 Viti metsavahi tee; km 1,67-1,70	34