








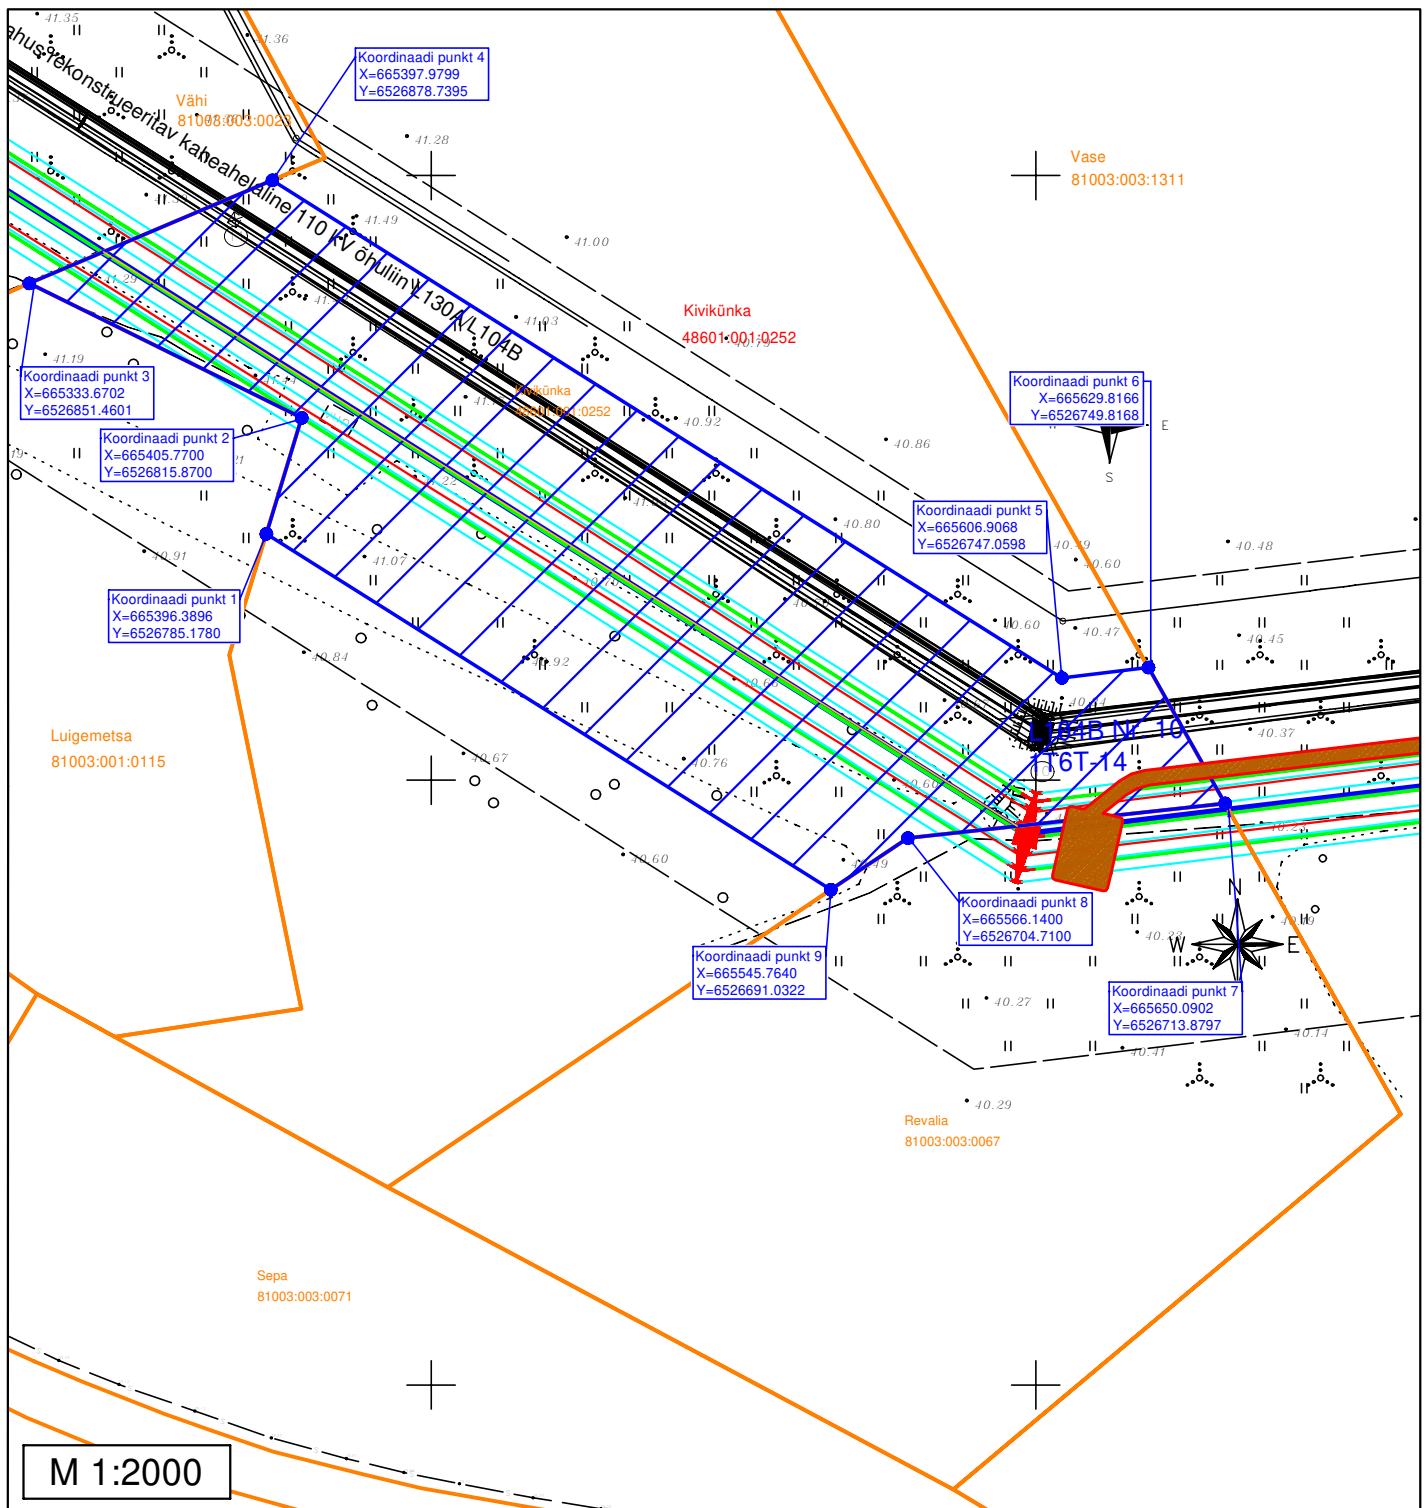

Isikliku kasutusõiguse ala plaan
Jõgeva maakond, Mustvee vald, Võtikvere küla,
Kiviküнка, 48601:001:0252
Reg. osa 14460850



Kasutusõiguse ala: 20 838m²
Tehnovõrgu pikkus: 286 m
Juurdepääsutee koormatavala: 157m²
330 kV õhuliini kaitsevöönd on 40m
mõlemale poole liini telge

Tingmärgid

-  Katastriüksuse piir
-    Projekteeritud 330kV mastid
-  Projekteeritud 330kV õhuliini telgjoon
-  330kV äärmised juhtmed
-  Kasutusõiguse ala
-  Juurdepääsutee ja tehnika plats