


Isikliku kasutusõiguse ala plaan  
Jõgeva maakond, Mustvee vald, Võtikvere küla,  
Segametsa, 81003:003:0118  
Reg. osa 8492550

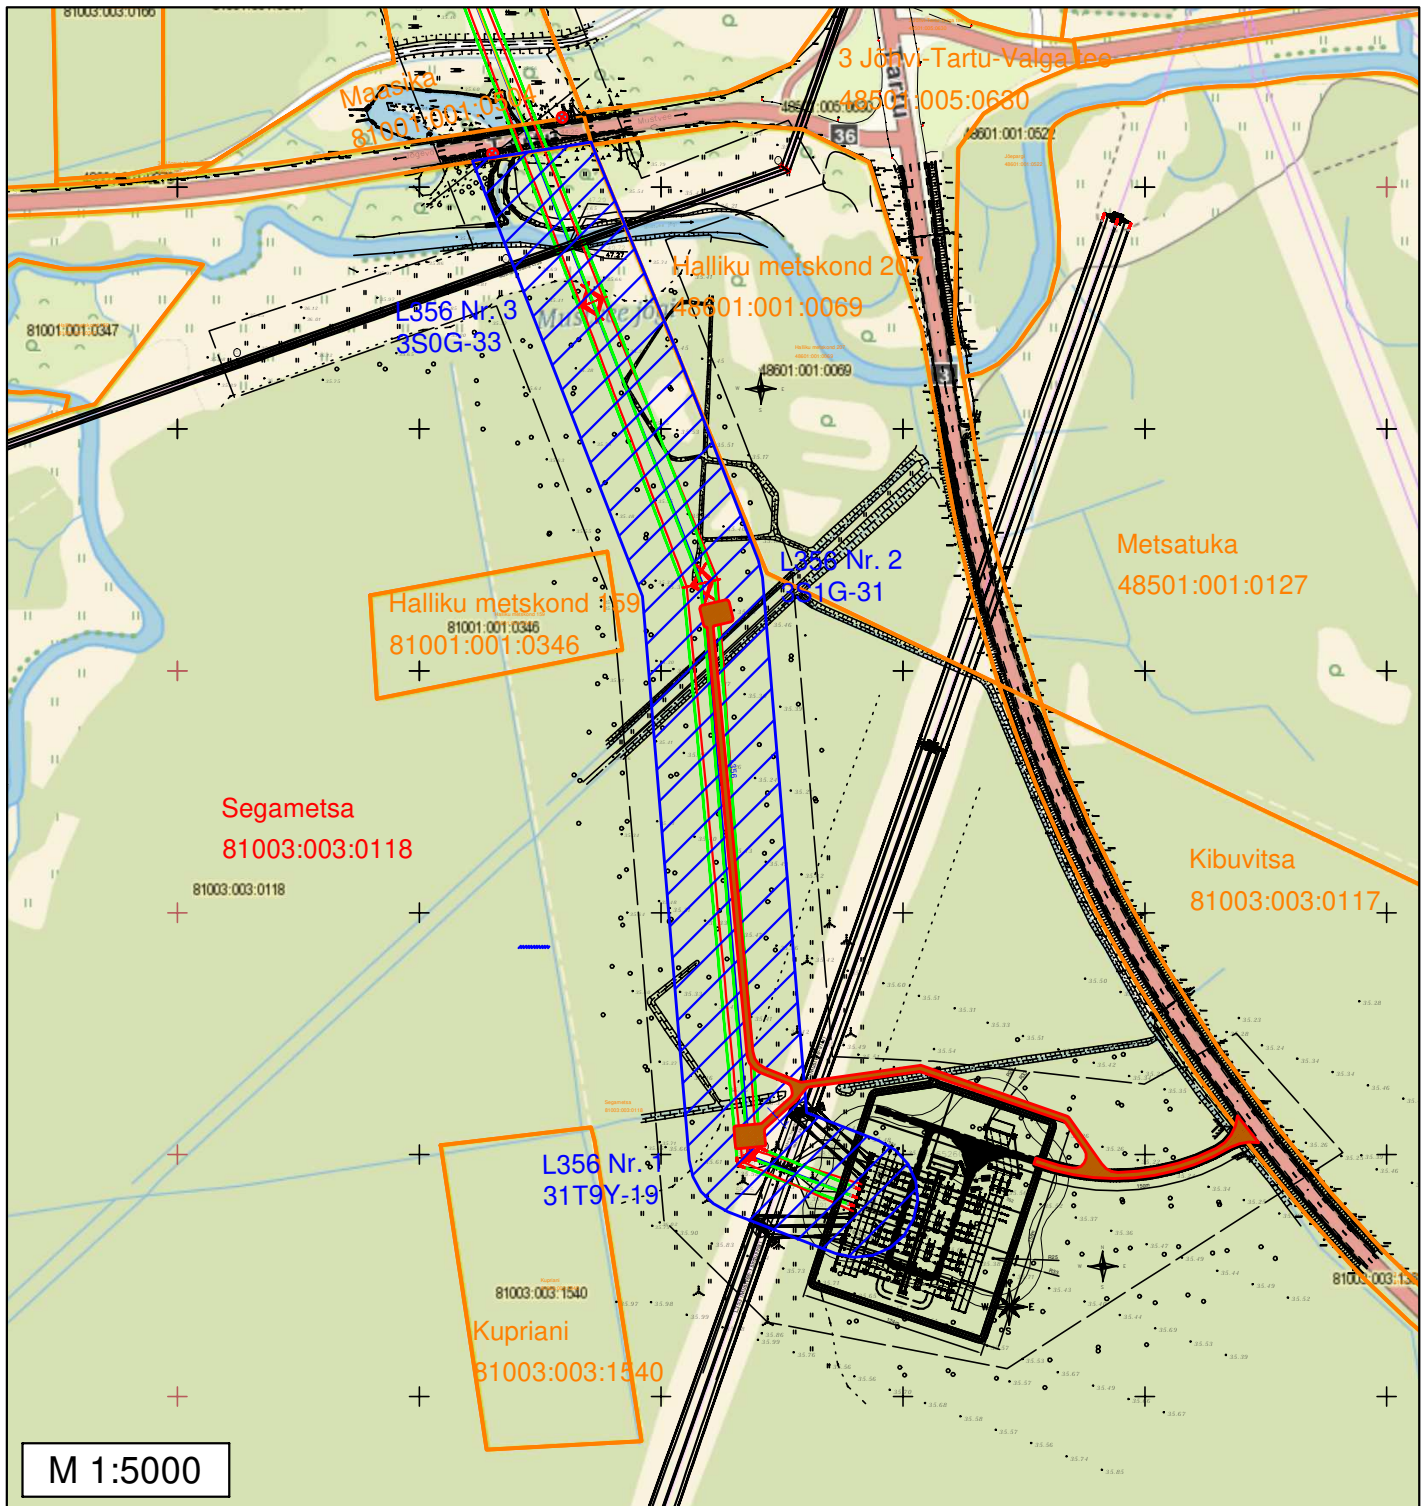

Kasutusõiguse ala: 63 198m<sup>2</sup>  
Tehnovõrgu pikkus: 762m  
Juurdepääsutee koormatav ala: 3686m<sup>2</sup>  
330 kV õhuliini kaitsevöönd on 40m  
mõlemale poole liini telge

Tingmärgid

- Katastriüksuse piir
- Projekteeritud 330kV mastid
- Projekteeritud 330kV õhuliini telgjoon
- 330kV äärmised juhtmed
- Kasutusõiguse ala
- Juurdepääsutee ja tehnika plats