






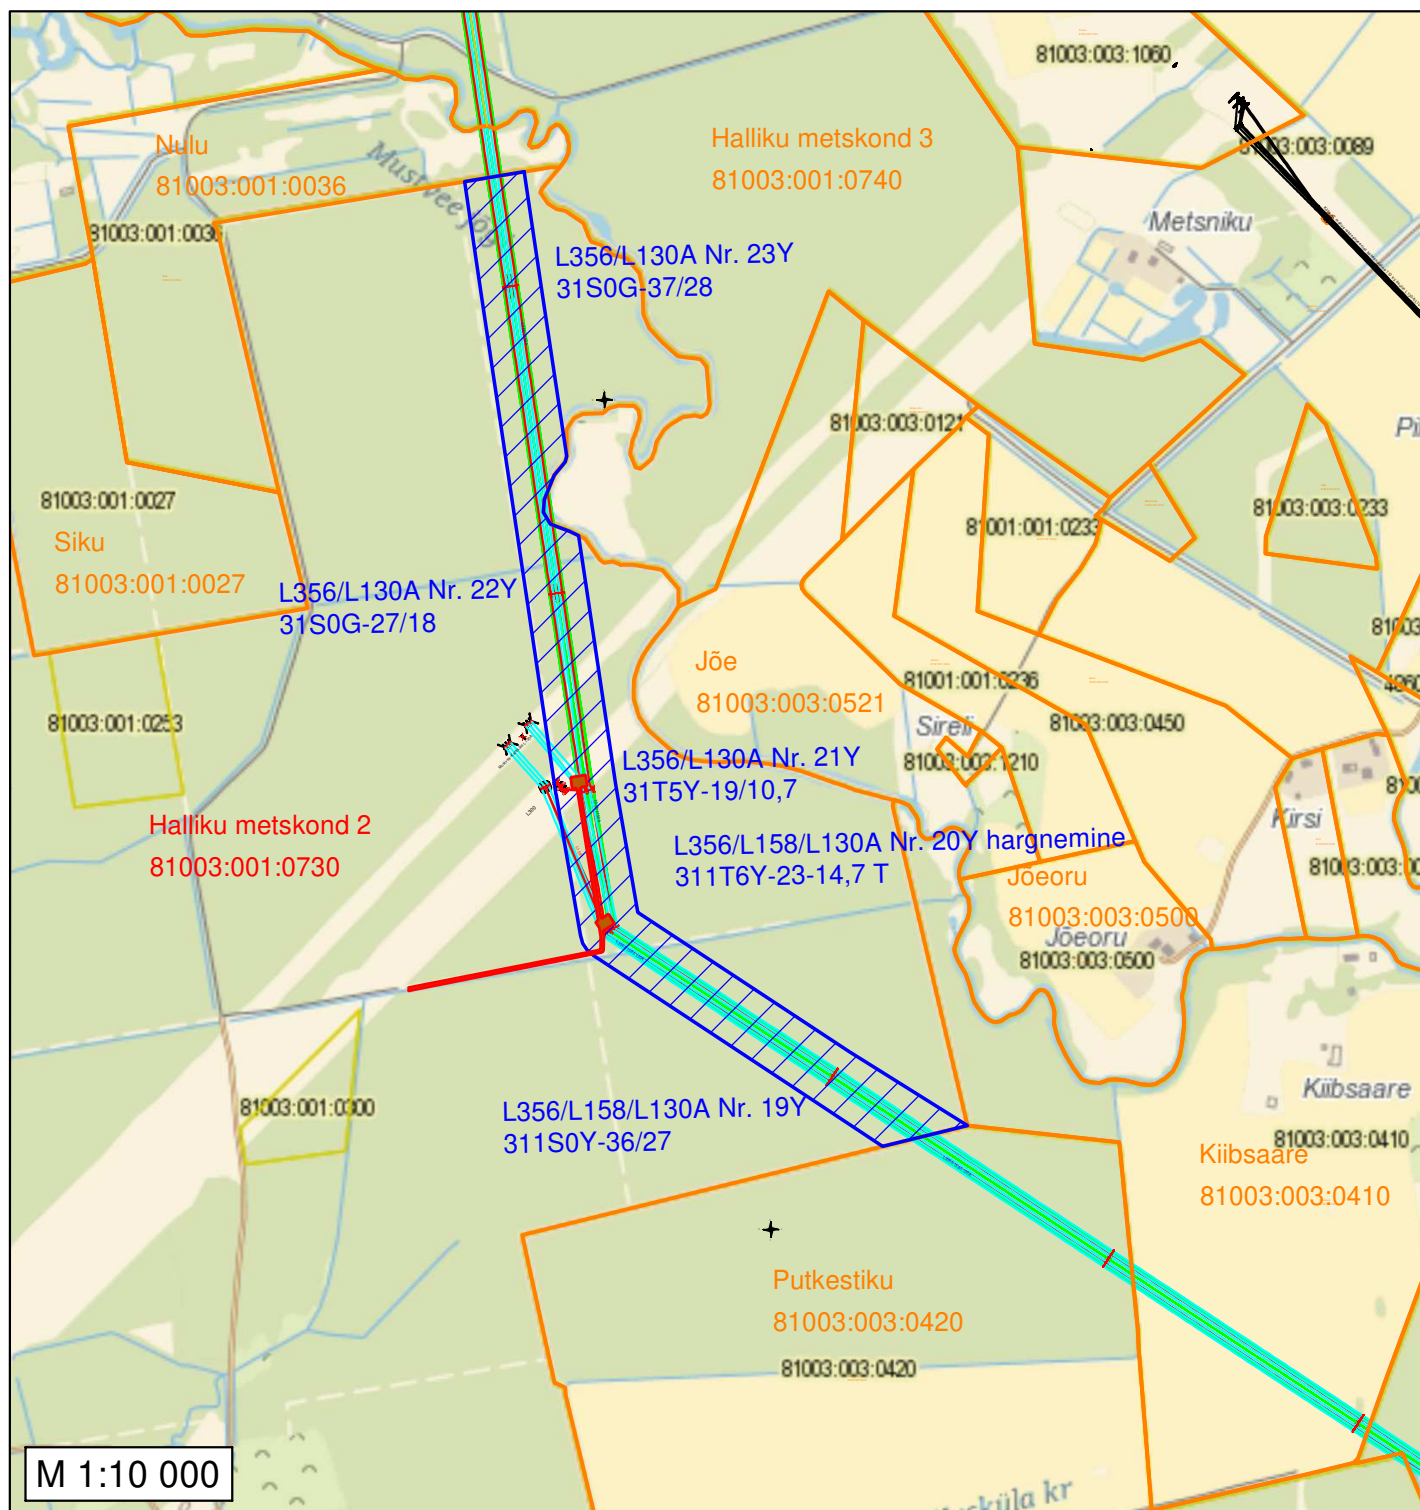

Isikliku kasutusõiguse ala plaan  
 Jõgeva maakond, Jõgeva vald, Kõnnu küla,  
 Halliku metskond 2, 81003:001:0730  
 Reg. osa 14046250  
 Leht 1 Õhuliin L356



Kasutusõiguse ala: 118 024m<sup>2</sup>  
 Tehnovõrgu pikkus: 1503 m  
 Juurdepääsutee koormatav ala: 2461m<sup>2</sup>  
 330 kV õhuliini kaitsevöönd on 40m  
 mõlemale poole liini telge

#### Tingmärgid

-  Katastrirüksuse piir
-    Projekteeritud 330/110kV mastid
-  Projekteeritud 330/110kV õhuliini telgjoon
-  110kV äärmised juhtmed
-  Kasutusõiguse ala
-  Juurdepääsutee ja tehnika plats