


II KORRUSE RUUMID		
Ruumi nimi	Ruumi number	Ruumi pindala
Koridor	2.1	29.6
Kontor 2/1	2.2	82.1
Dušš	2.3	2.4
WC	2.4	2.3
Kontor 2/2	2.5	76.2
Kontor 2/3	2.6	35.1
Kontor 2/4	2.7	17.2
Tehnosah	2.8	1.6
Tehnosah	2.9	1.9
Kokku m²		248.4

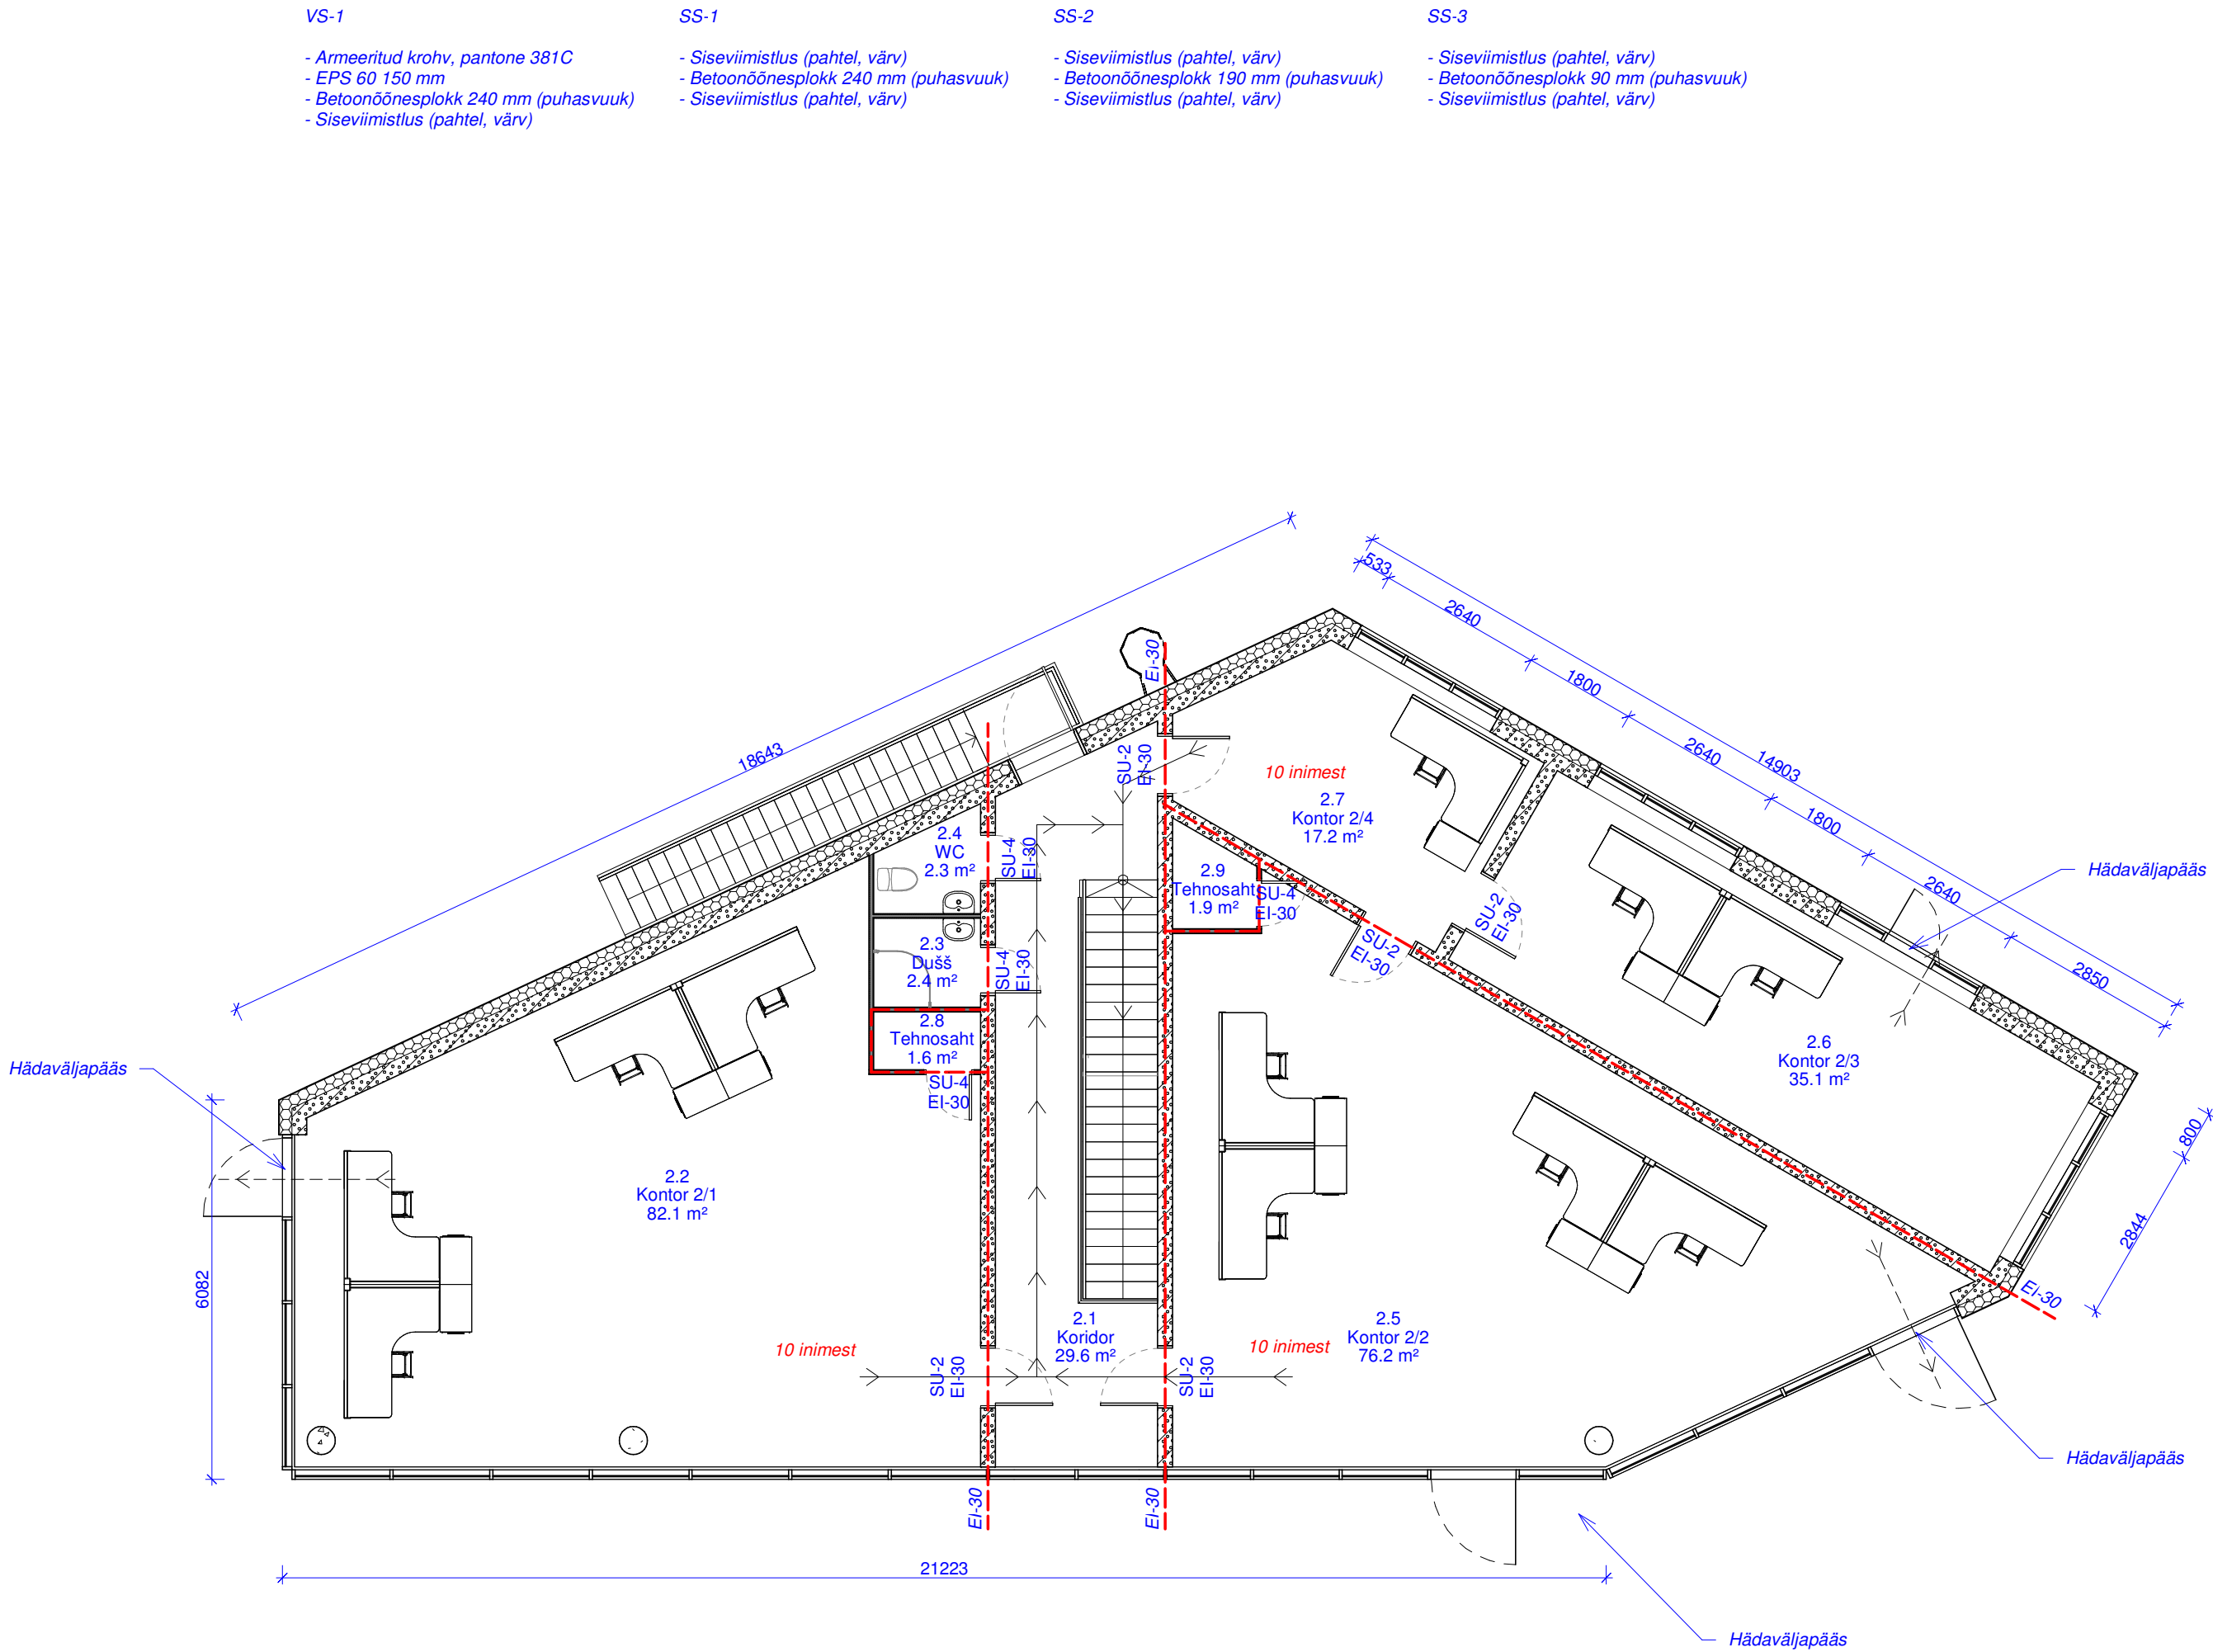

→ EVAKUATSIOONITEE

→ VARU EVAKUATSIOONITEE

10 inimest EVAKUEERITAVATE INIMESTE ARV

OBJEKT NIMI: NURGA ÄRIMAJA EELPROJEKT		MOOTKAVA: 1 : 100
OBJEKT AADRESS: Tartu maakond Tartu vald Kõrveküla alevik Nurga		STAADIUM: EP
TELLUJA: Tellija Nimi		ARHITEKT: TAAVI LEOLA
PROJEKTEERIJ: OÜ AGOREK		ARHITEKT: TIINA RAHUPÖLD
MTR-EP10932302-001 Reg. nr. 10932302		ARHITEKT: VELLO LUTS
Aadress: LÄÄNE-VIRUMAA, Tapa vald, Jäneda 73 602		TOO NR: 20211566
Tel: 5647 7439		OSA: AR
Email: taavi@agorek.ee		JONISE NUMBER: AR-5-02