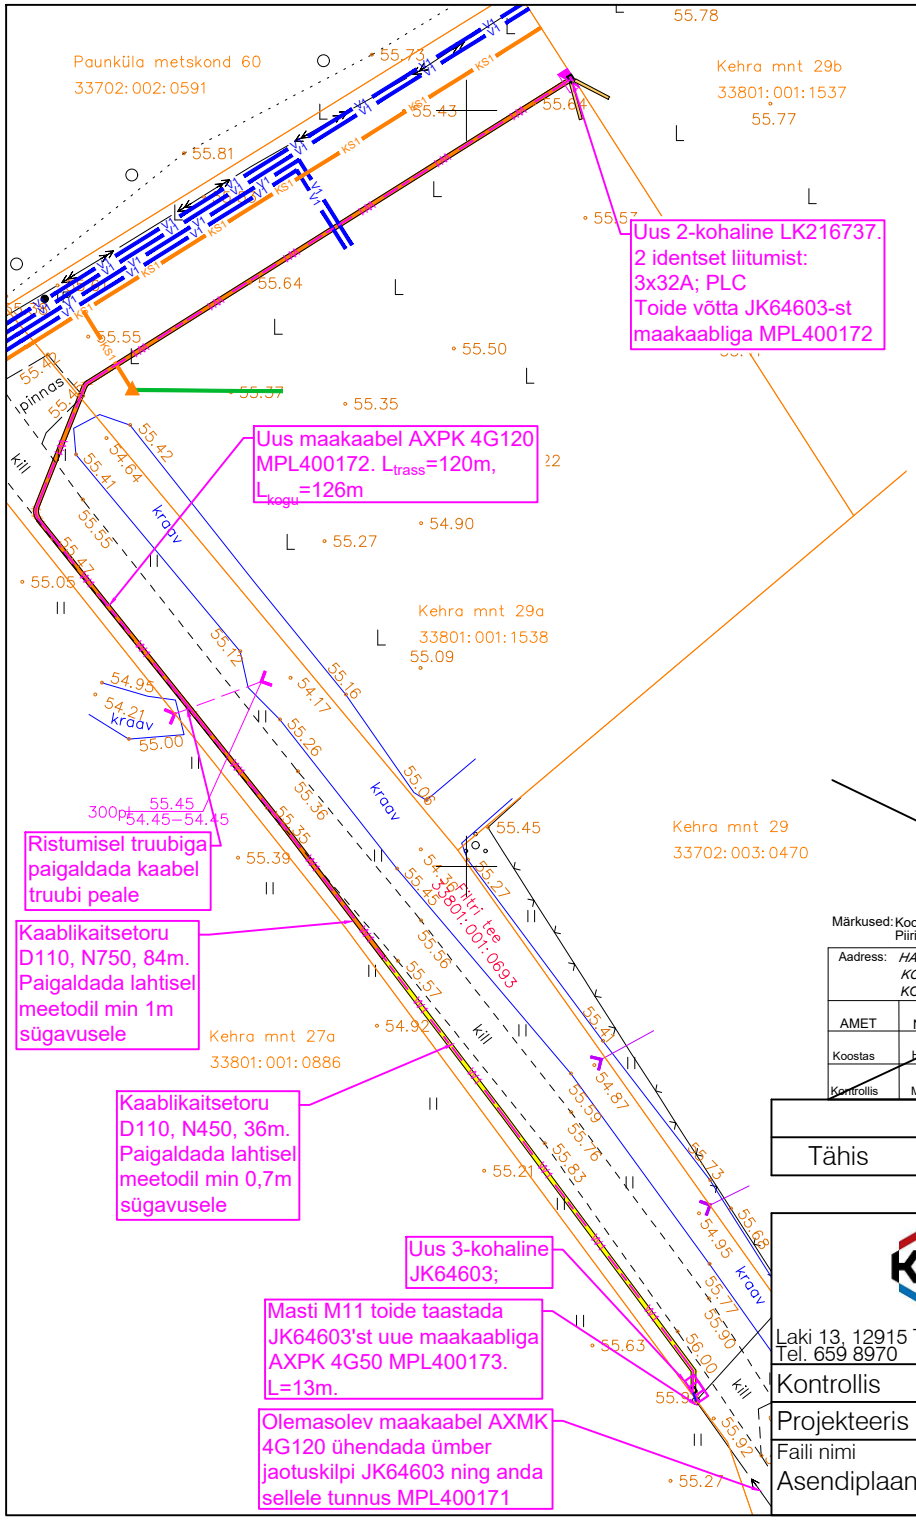

MÄRKUSED:

1. PAIGALDADA UUS 2-KOHALINE LK216737, PAIGALDADES KAKS PLC ARVESTIT JA 3X32A PEAKAITSET.
2. PAIGALDADA UUS 3-KOHALINE JK64603.
3. LK216737 TARBEKS EHITADA MPL400172 AXPK 4G120 KOGUPIKKUSES 126M.
4. MPL400172 PAIGALDADA KAITSETORUS, KASUTADES 450N JA 750N KAITSETORUSID.
5. MASTI M11 TOITEV OLEMASOLEV MAAKAABEL ÜHENDADA ÜMBER JAOTUSKILPI JK64603. KAABLILE OMISTADA TUNNUS MPL400171.
6. MASTI M11 TOIDE TAASTADA JAOTUSKILBIST JK64603 UUE KAABLIGA AXPK 4G50 MPL400173.
7. VAJADUSEL EEMALDADA PUUD JA PÕÕSAD TRASSI ASUKOHAL
8. KILBID PAIGALDADA VASTAVALT TOOTJA JUHISELE.
9. TÖÖDE KÄIGUS RIKUTUD KATTED TAASTADA ENDISELE TASEMELE.

TINGMÄRGID

- W1 — PROJEKTEERITUD MP MAAKAABEL
- PROJEKTEERITUD LIITUMISKILP
- PROJEKTEERITUD JAOTUSSKILP
- ELEKTRIKILBI TEGELIK SUURUS
- PROJEKTEERITUD KAABLIKAITSETORU (450N)
- PROJEKTEERITUD KAABLIKAITSETORU (750N)
- PROJEKTEERITUD TARBIJATORU (450N)
- KATASTRI PIIR
- OLEMASOLEV KP ÕHULIIN
- KS1 — PROJEKTEERITAV SURVEKANALISATSIOONI TORUSTIK
- V1 — PROJEKTEERITAV VEETRASS

TEHNOVÕRKUDE KOOSKÕLASTUS

Telia Eesti AS	sideliinid puuduvad	
Elektrilevi OÜ	-	04.11.2022.a.
Kose Vesi OÜ	-	28.11.2022.a.

Märkused: Koordinaadid L-EST 97 süsteemis, kõrgused EH-2000 Amsterdami süsteemis
Piirid seisuga november 2022.a.

Aadress: HARJU MAAKOND KOSE VALD KOSE ALEVIK	Objekt: KEHRA MNT 29 a,b LR7679 TOPO-GEODEETILINE ALUSPLAAN TEHNOVÕRKUDEGA	Töö nr. 22-G149	
AMET / NIMI		Kuup. 28.11.2022.a.	
Koostas: Hannes Sillard	Geoalus OÜ Tel. +372 5138451 mart@geoalus.eu Registrikood:16552517 Kutsetunnistus:164285	Mõõtkava M 1:500	Kaardi nr. 63.662
Kontrollis: Mart Kalm	GEOALUS	Leht 1	Lehti 1

M 1:100
TAASTATAV HALJASALA

M 1:100
TAASTATAV KIILUSTIKUSTKATE

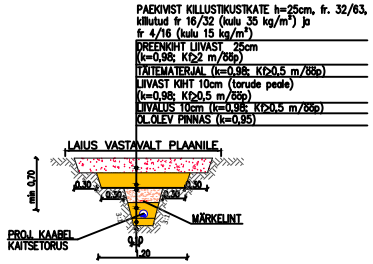

Tähis	Projekteerija	Kuupäev	Muudatuse kirjeldus

KH ENERGIA

Laki 13, 12915 Tallinn
Tel. 659 8970
EL10303995-0001
info@khenergia.ee

Kontrollis	T. Roosna	05.2023
Projekteeris	A.M.Pärna	05.2023

Faili nimi: Asendiplaan

Tellija: Elektrilevi OÜ

Töö nimi: Kehra maantee 29a ja 29a liitumine, Kose alevik, Kose vald, Harju maakond

Joonise nimi: Asendiplaan

Projekti nr.: LR7697,LR7696

Joonise nr.: EL-4-01

staadium	leht/lehti	Mõõtkava
TP	1/1	1:500

EESTI EHITUSKONSULTATSIOONI JA ETTEVÕTETE LIIDU LIDE