


EVAKUATSIOONISKEEM

Leola 12a, Viljandi
Sotsiaalmaja
1. korrus

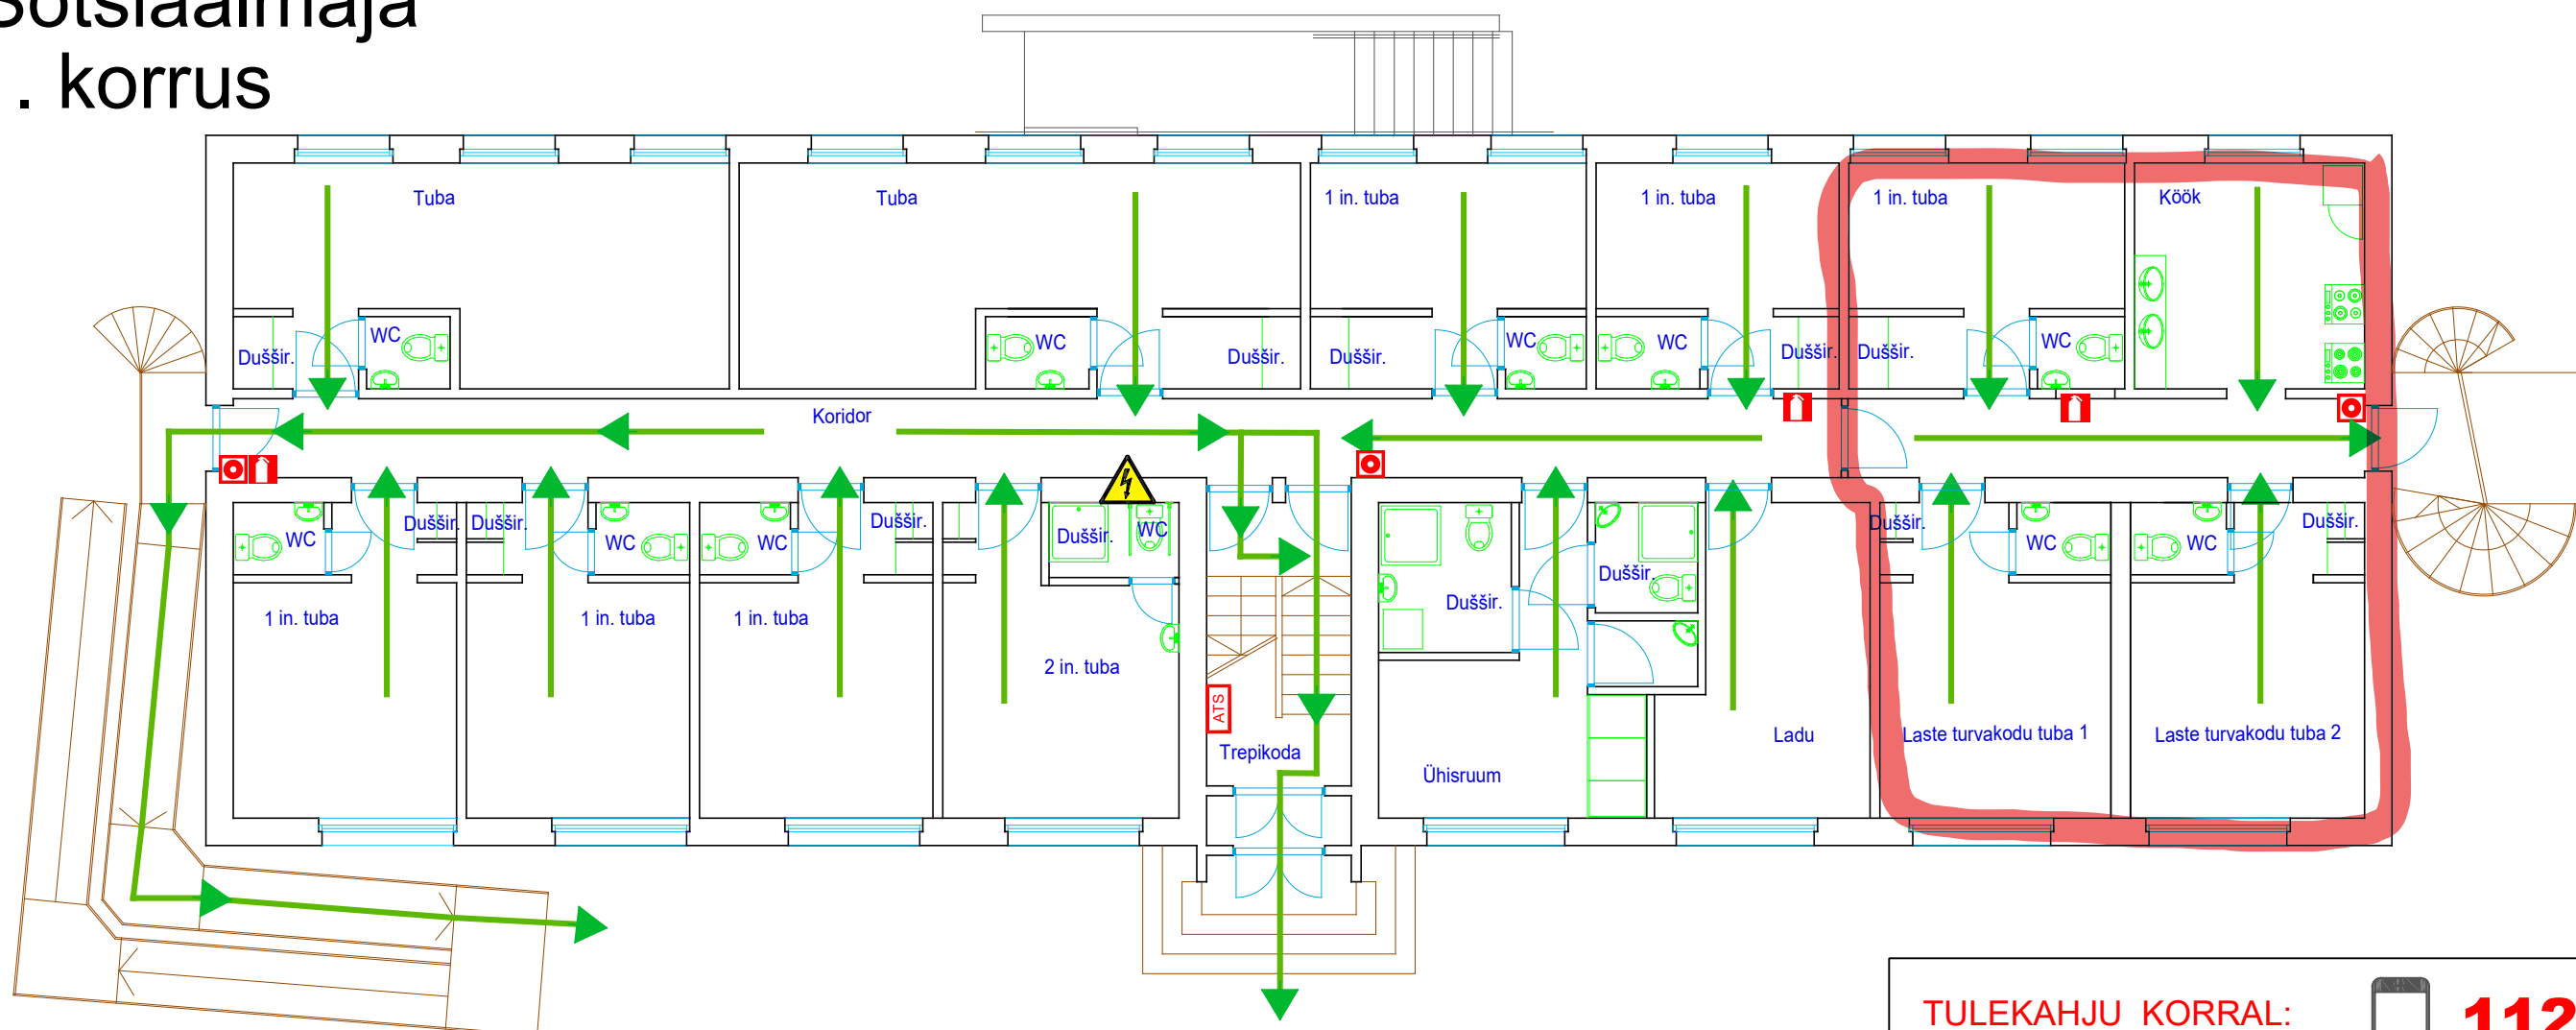

EVAKUEERUNUTE KOGUNEMISKOHT



TINGMÄRGID:

- EVAKUATSIOONITEE
EXIT
- TULEKUSTUTI
FIRE EXTINGUISHER
- ELEKTRIKILP
ELECTRICAL CABINET
- TULEKAHJU TEATENUPP
ALARM BUTTON
- TEIE ASUTE SIIN
YOU ARE HERE
- ATS KESKSEADE
FIRE ALARM PANEL

TULEKAHJU KORRAL: 112

- HELISTA NUMBRIL 112
- TEAVITA INIMESI OHUST
- KÄIVITA TULEKAHJUSIGNALISATSIOON
- KASUTA ESMASEID TULEKUSTUTUSVAHENEID
- SULGE UKSED JA AKNAD
- LAHKU HOONEST KASUTADES EVAKUATSIOONITEID

Version	Kuupäev	Init.	Muudatus	Projekti nimetus	Projekti nr.
				Evakuatsiooniskeemide koostamine	2011
				Leola 12a, viljandi	Staadium
				Sotsiaalmaja	TJ
Projekteeris	Jaan Aia	Joonise nimetus		Evakuatsiooniskeem	Mõõtkava
Joonestas	Jaan Aia			1.korrus	
Kontrollis					Dokumendi nr.
Kuupäev	28.11.2019				