




LÄBILÕIGE A - B

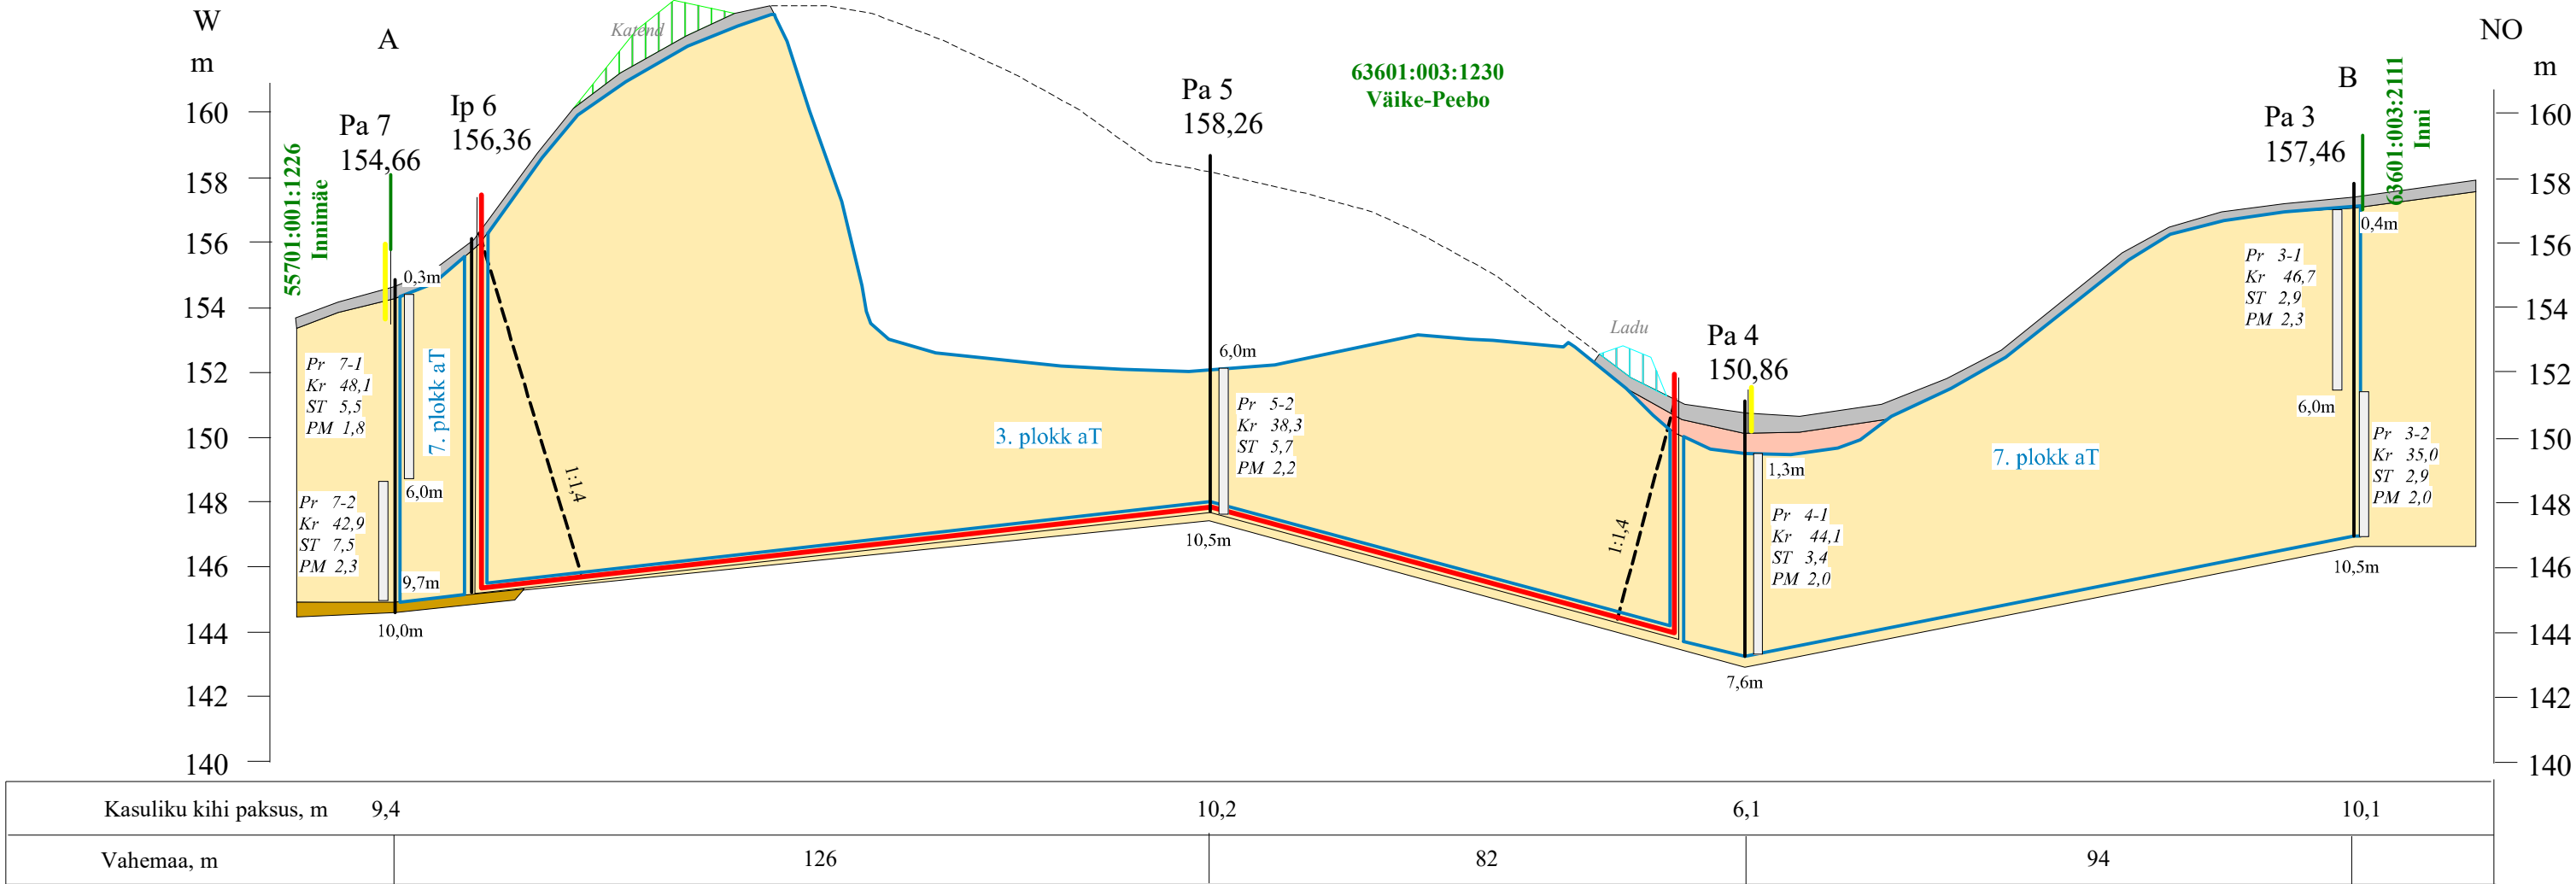

LÄBILÖIGE C - D

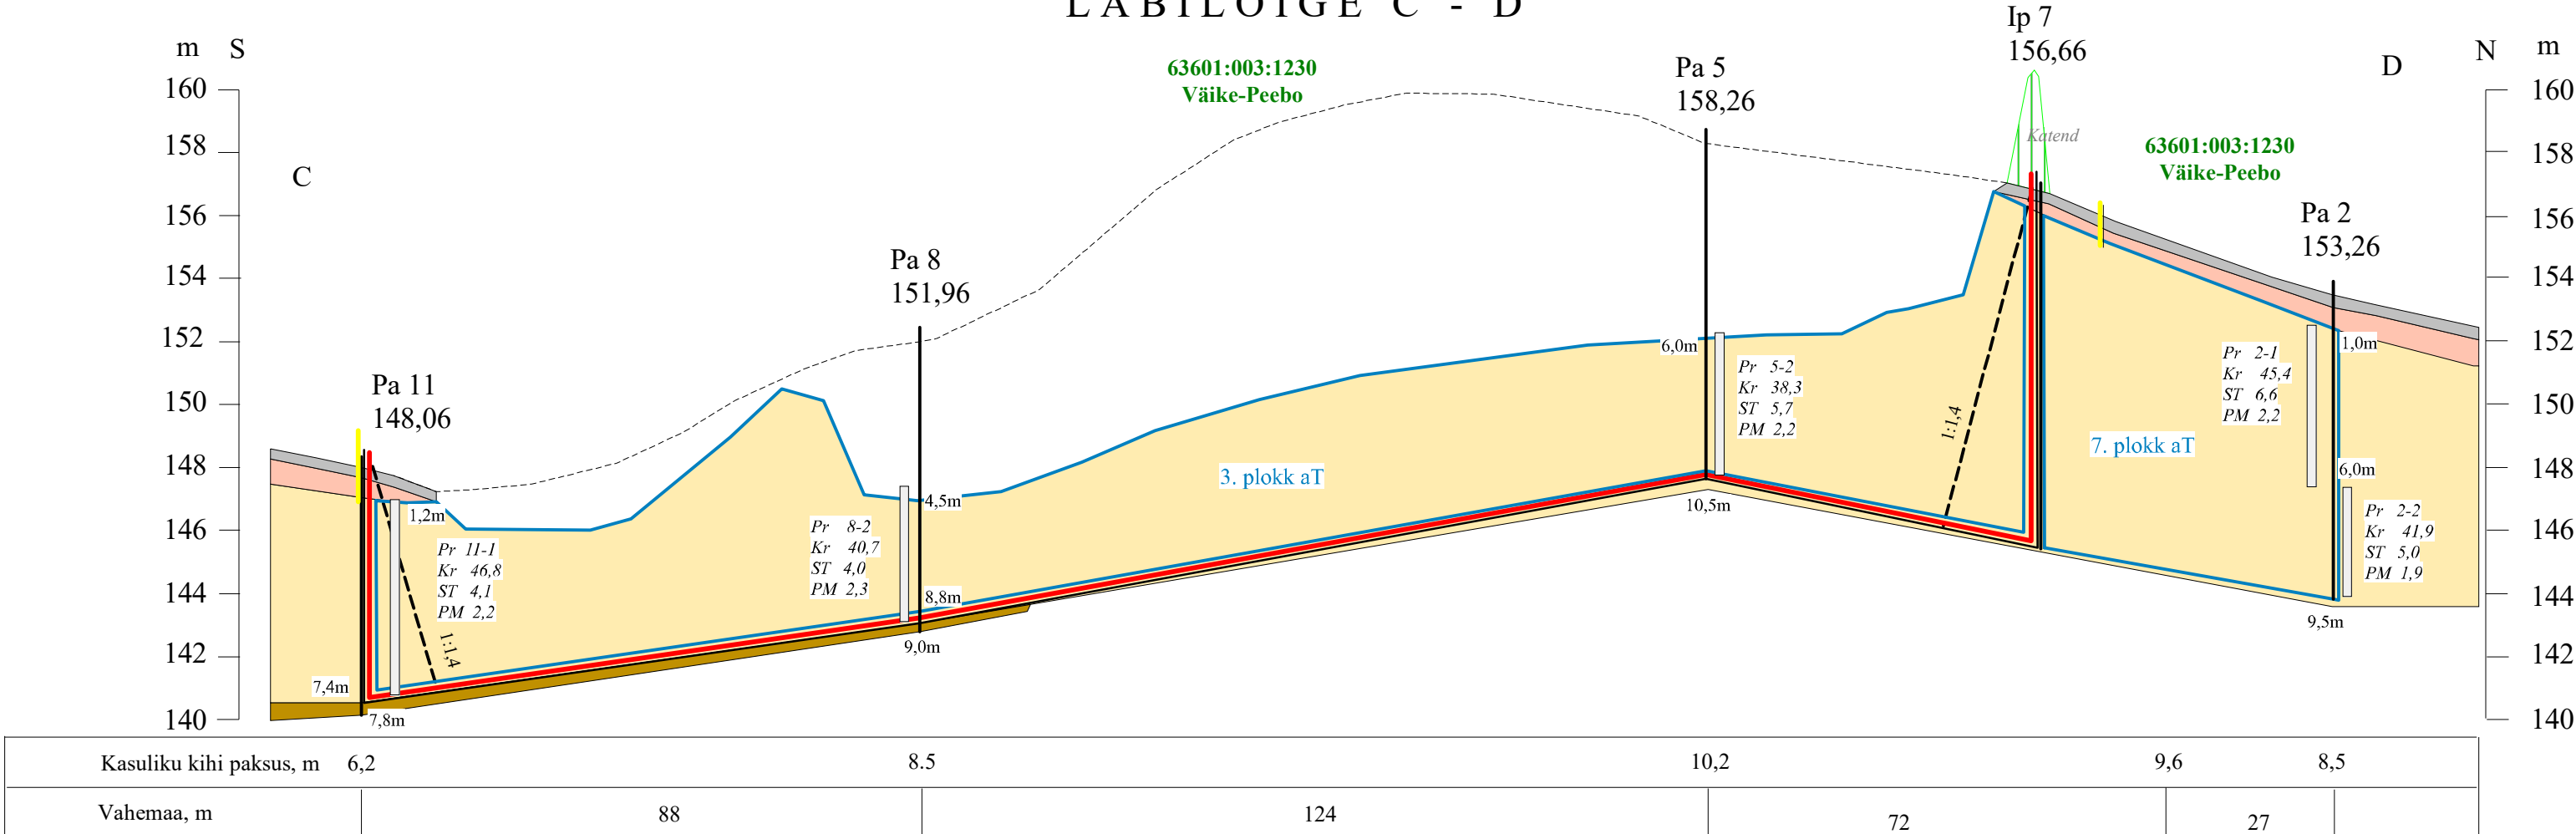

LEPPEMÄRGID

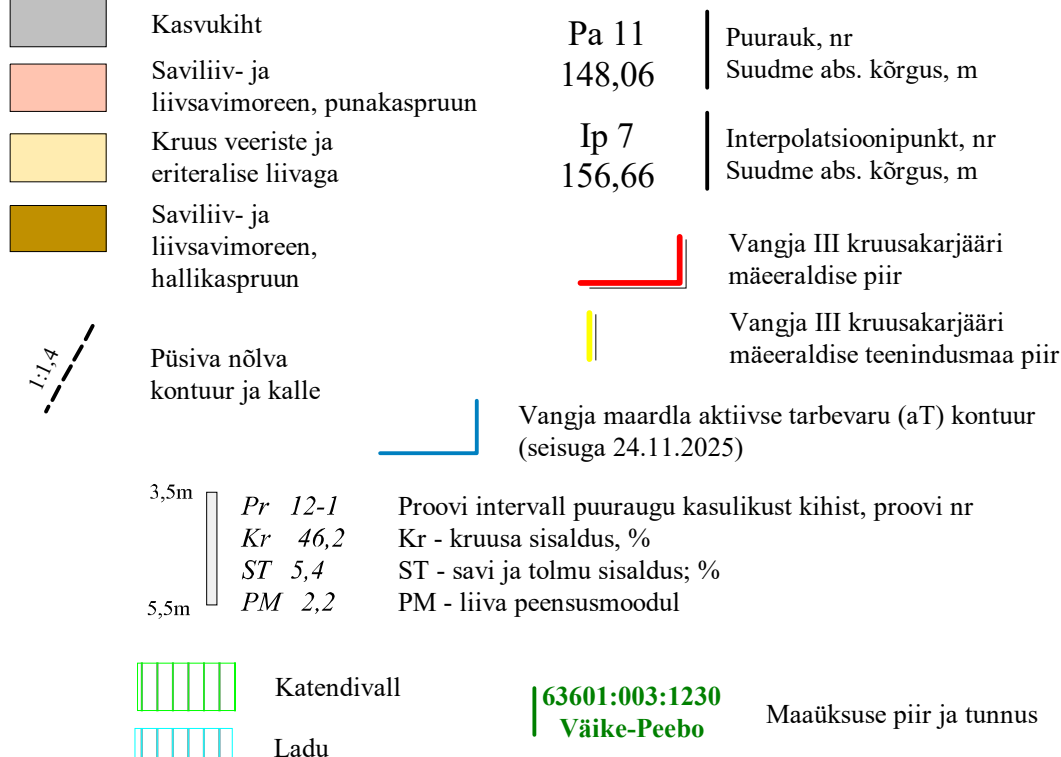

MÄRKUS: Kõrgused on EH2000 kõrgussüsteemis.
Aktiivse tarbevaru 3. plokk (aT) asub põhjaveetasemest kõrgemal

VANGJA III KRUUSAKARJÄÄRI MÄEERLASE PLANI LÄBILÖIGE A-B ja C-D (horis. määtkava 1:1000; vertik. määtkava 1:200)		Graafiline lisa 2
Töö:	Vangja III kruusakarjääri kaevandamise loa pikendamise taotlus	Töö nr 25-910
Asukoht:	Valga maakond, Otepää vald, Vangja kruusamaardla	
Tellijä:	METSATERVENDUSE OSAÜHING Veskiposti tn 2/1, Tallinn 10138 e-mail: ants@metsatervenduse.ee, tel. 5091575	Tellijä esindaja: Ants Erik
	MAAVARAURINGUD OÜ Reg. nr 14346587 Liiva 41, 50303, Tartu	November 2025
Koostas ja toimetas:	geoloog Ranek Rohltla, e-mail: ranekrohtla@gmail.com, tel. 5071545	/allkirjastatud digitaalselt/