


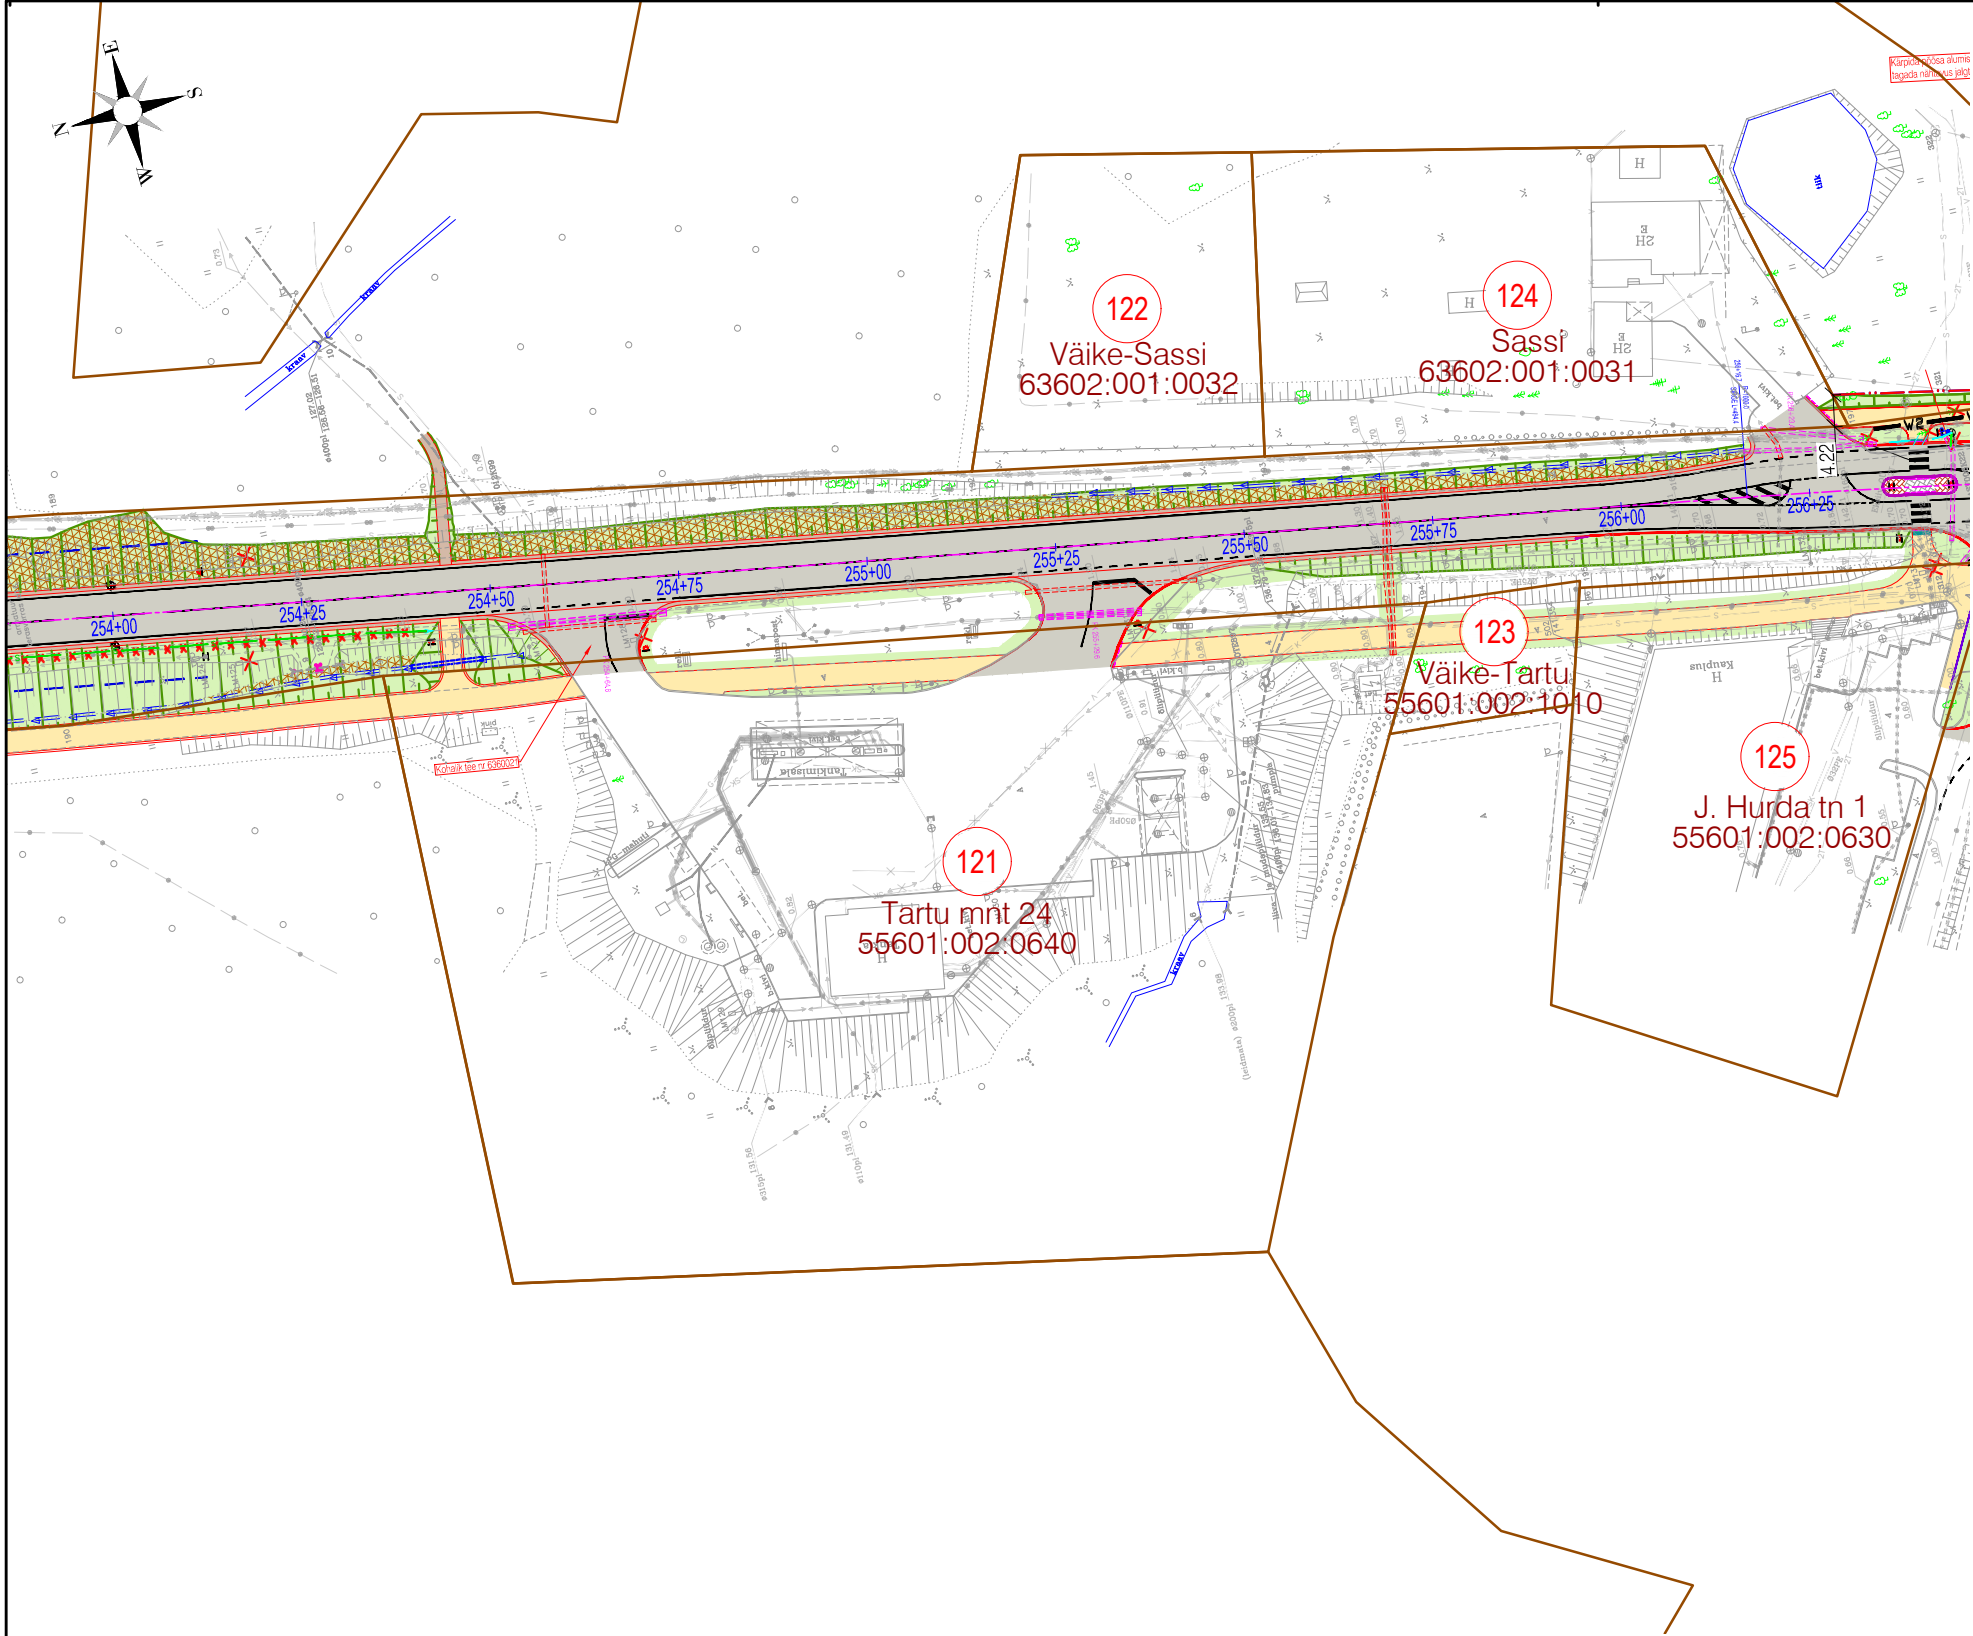

Pos nr	121
REGISTRIOSA	644440
KÜ TUNNUS	55601:002:0640
KÜ lähiaadress	Tartu mnt 24
SIHTOTSTARVE	Ärimaa 100%
PINDALA (m²)	9807
MÕÕDISTAMISVIIS	konverteeritud, transformeeritud
OMANDIVORM	Eraomand
ÄRALÕIGE (m²)	-
Kinnistule ulatuv ehitustegevus	Mahasõidu rekonstrueerimine; ol oleva JJT remont ja liitmine teemaa koosseisu; haljastustööd
Maaomanike kooskõlastamise tingimused	

TINGMÄRGID

- Katastriüksuse piir
- Teemaa piiri ettepanek
- 1 Katastriüksuse positsiooni number
- Teega külgneva vaba ruumi piir
- Projekteeritud tee telgjoon
- Projekteeritud tee servajooned
- Projekteeritud tugipeenar
- 924 Projekteeritud teekattemärgistus

- Raadatav ala
- Projekteeritud nõlv
- Projekteeritud kraav
- Olemasoleva kraavi puhastamine
- Projekteeritud sõidutee asfaltbetoonkatend
- Projekteeritud killustikkatend
- Projekteeritud jalg- ja jalgrattatee katend
- Projekteeritud äralõige
- Projekteeritud tänavavalgusti

ROAD EXPERT
Reg kood 14449962
Tel +372 5665 0034
info@roadexpert.ee
www.roadexpert.ee

NOVARC
Reg kood 10226774
Mustamäe tee 46
10621 Tallinn
novarc@novarc.ee

Projekti nimetus Riigitee 46 Tatra-Otepää-Sangaste km 12,972-25,683 asuva Makita-Otepää lõigu rekonstrueerimine		
Joonise nimetus Kooskõlastusplaan (POS 121)	Joonise mõõtkava 1:1000	Kuupäev 09.02.2024