


Isikliku kasutusõigusega koormatava ala plaan
kinnistu nimi 11115 Kurna-Tuhala tee, registiosa number 9440450
M 1:500

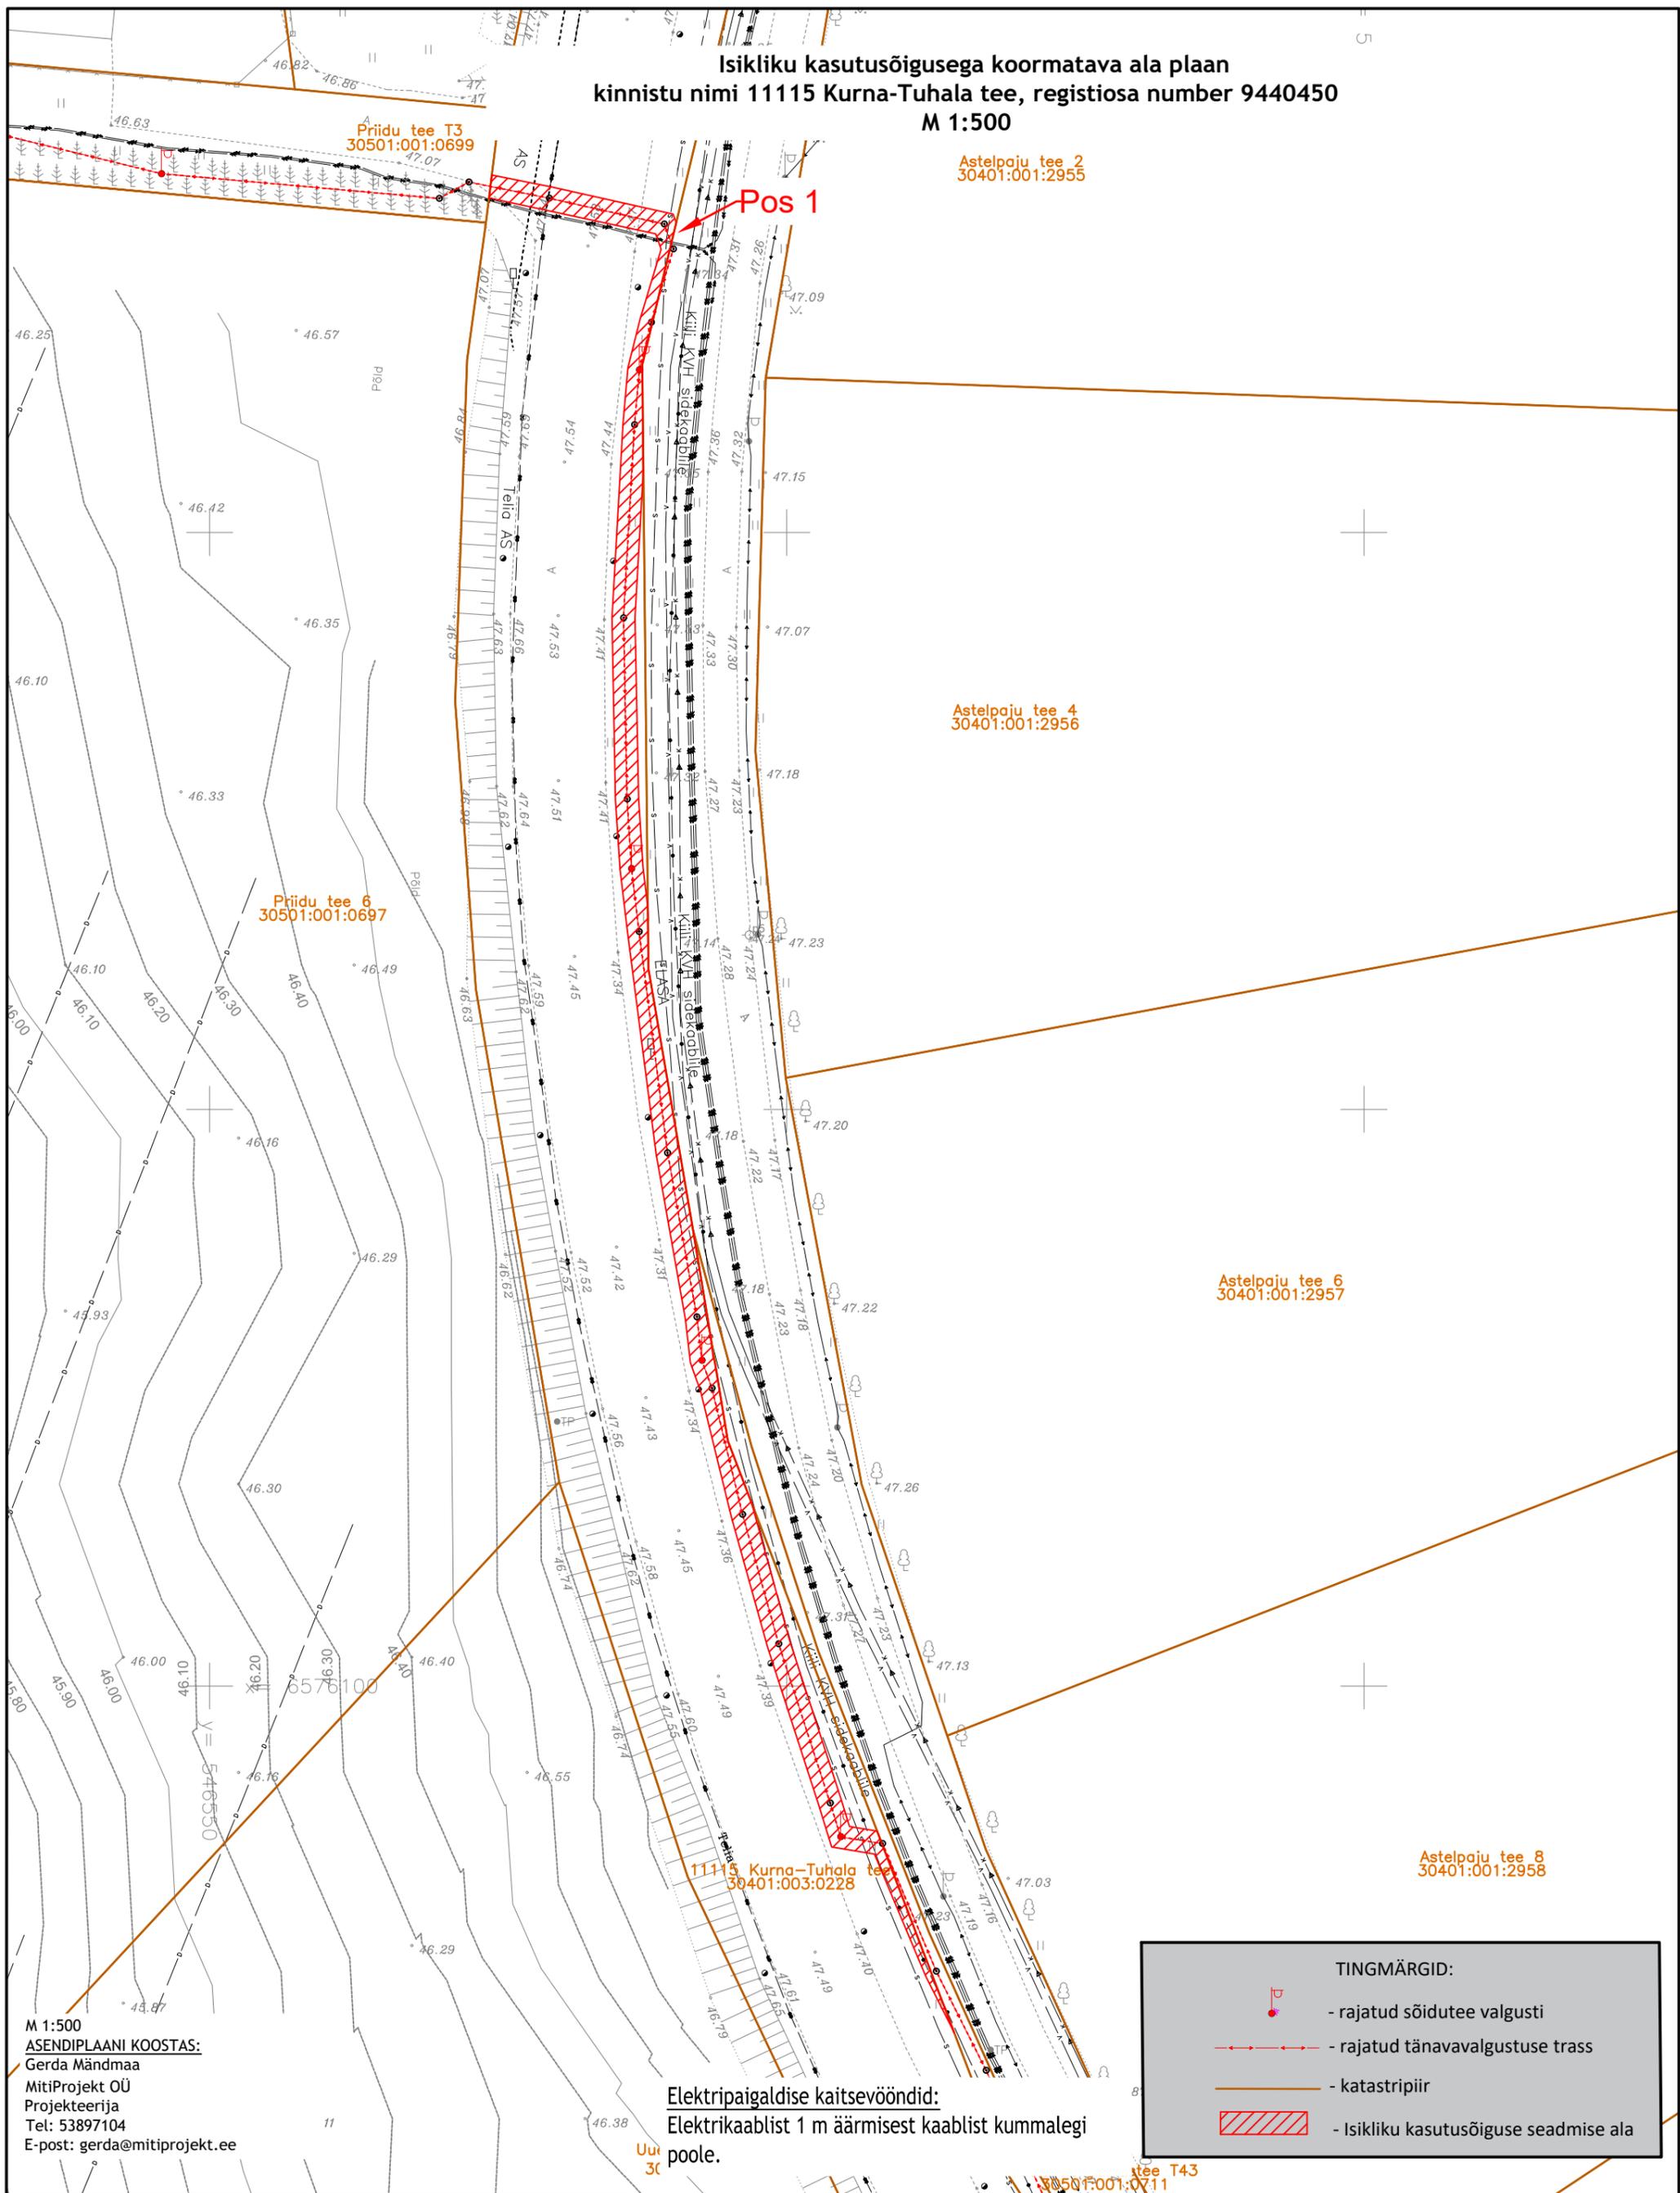

TINGMÄRGID:	
	- rajatud sõidutee valgusti
	- rajatud tänavavalgustuse trass
	- katastripiir
	- Isikliku kasutusõiguse seadmise ala

Elektripaigaldise kaitsevööndid:
Elektrikaablist 1 m äärmisest kaablist kummalegi poole.

M 1:500
ASENDIPLAANI KOOSTAS:
Gerda Mändmaa
MitiProjekt OÜ
Projekteerija
Tel: 53897104
E-post: gerda@mitiprojekt.ee

Pos nr (plaanil)	Kinnistu registiosa nr	Katastriüksuse tunnus, nimi, ja sihtotstarve	m ²
Pos 1	9440450	30401:003:0228; 11115 Kurna-Tuhala tee; Transpordimaa 100%	307

Töö nr.	00124	Kuupäev:	Objekt:	Priidu ja Jussinuka DP järgse taristu projekt, Vaela küla, Kiili vald, Harju maakond				
Leht:	1	Lehti:	1	Möötkava:	M1:500	Joonise nr.	Stadium:	TP
Projekteeris:	Gerda Mändmaa	Tellija:	Kiili Äripark OÜ//EKE AS					
Kontrollis:	Harry Mitt							

MitiProjekt
MitiProjekt OÜ
registrikood:14566583
Aiandi 13/2, Tallinn, Harjumaa
info@mitiprojekt.ee