


LÕIGE 1-1

Järveküla-Jüri tee kõrvalmaantee, tee nr 11330

11330 Järveküla-Jüri tee
65301:001:1353

Vana-Tartu mnt 2a
78401:101:4198

Vana-Tartu mnt 2b
78401:101:0271

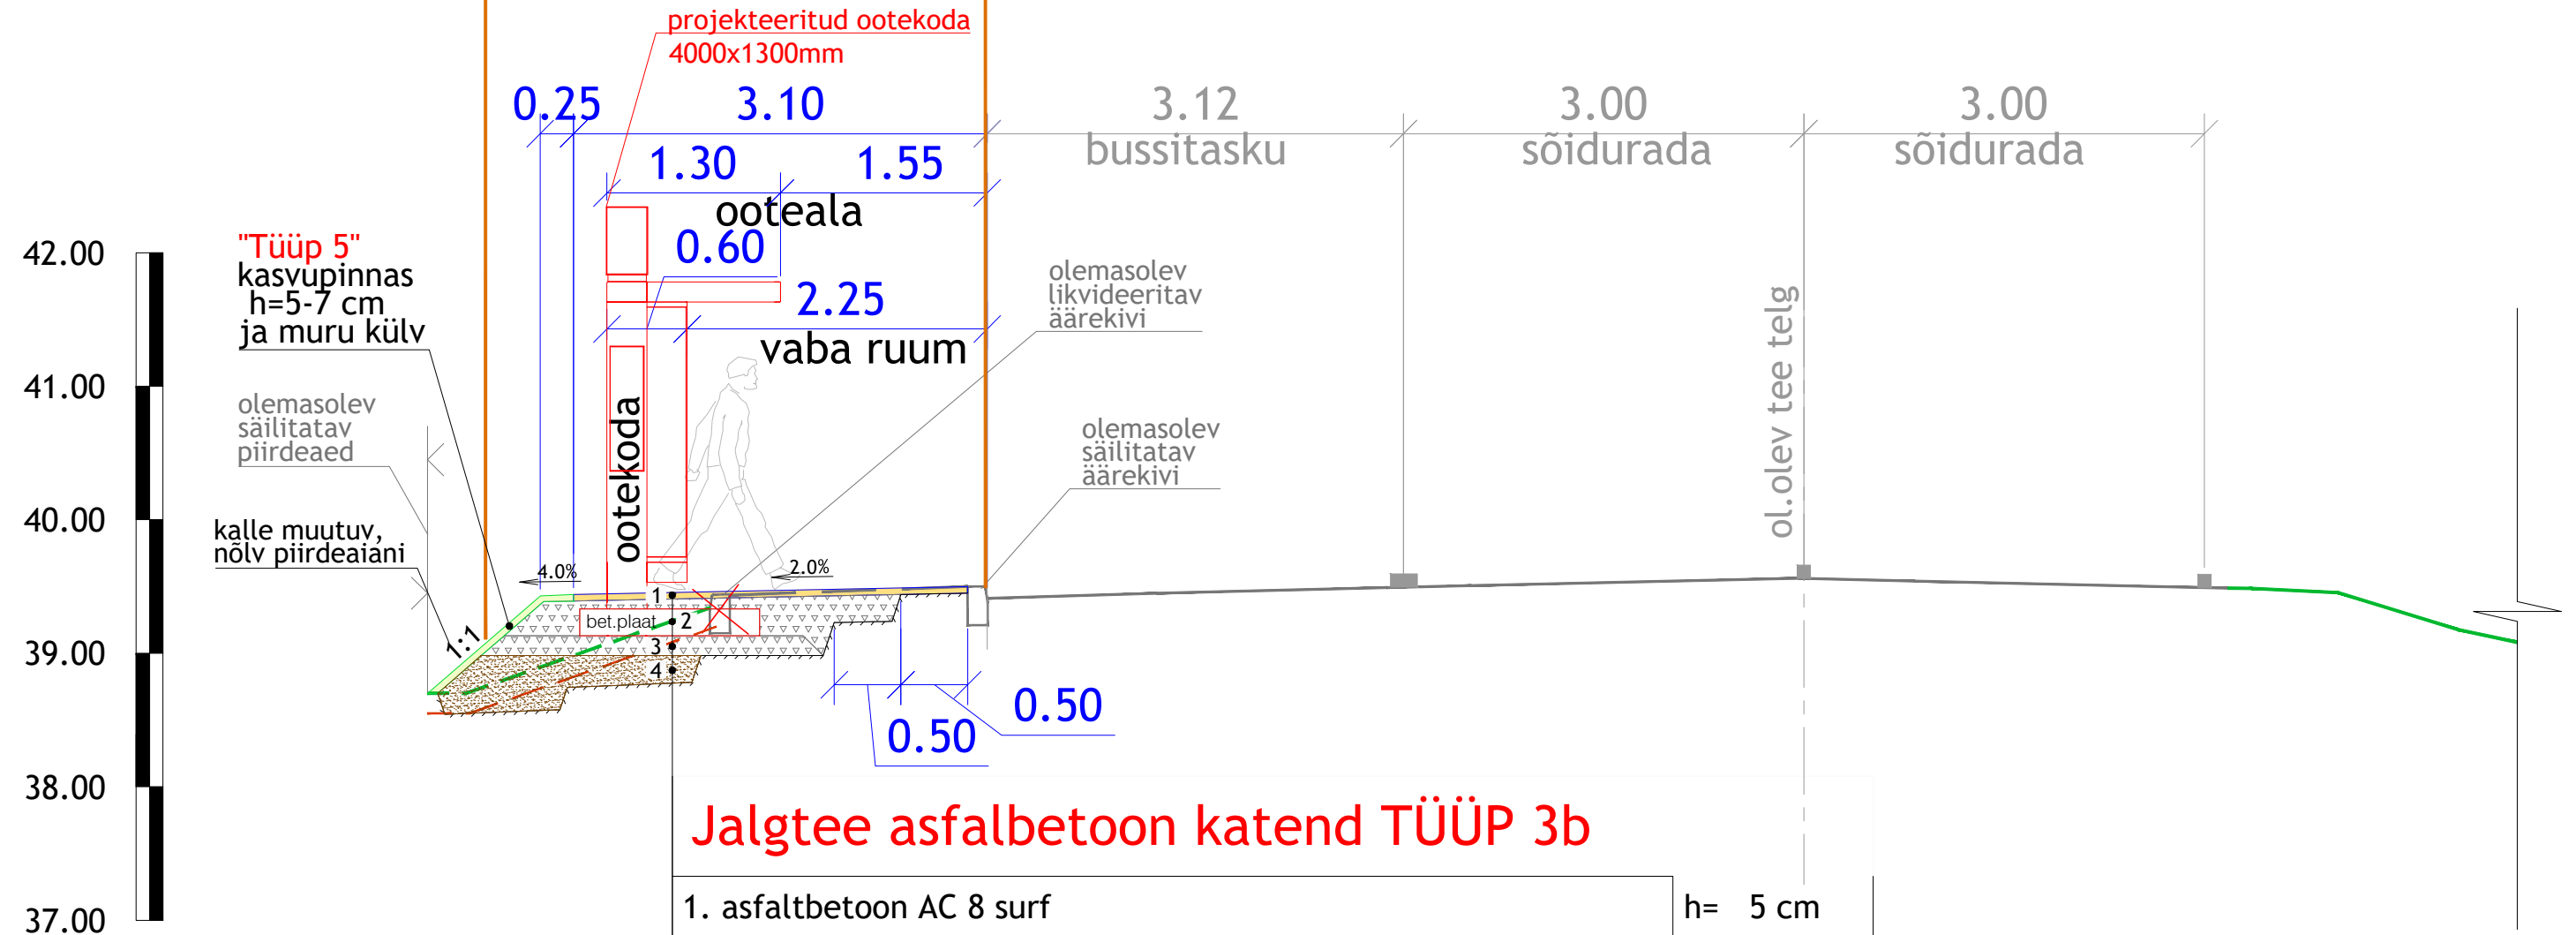

Jalgtee asfalbetoon katend TÜÜP 3b

1. asfaltbetoon AC 8 surf	h= 5 cm
2. betoonplaat (vastavalt ootekoja tootjale)	h= 20 cm
3. killustikust alus fr 4/32	h $\geq$ 15 cm
4. liivast täitekiht	h $\geq$ 20 cm*
olemasolev aluspinnas	

*kasvupinnas tuleb teekonstruktsioonide alt eemaldada

Teejoon OÜ			Projekti nimi:			
Teejoon OÜ Akadeemia tee 68-46 Tallinn 12614 Eesti tel +372 55667713 rolandlaugason@gmail.com reg: 14338760 MTR EEP003905, 03.10.2017			Järvesuu ja Järveveere bussipeatuste projekt			
Projekti juht	Roland Laugason		Objekti asukoht:			
Projekteerija	Roland Laugason		Harju maakond, Rae vald, Peetri alevik, Järveküla-Jüri tee kõrvalmaantee, tee nr 11330			
			Joonise nimi:			
			Konstruktiivne ristlõige 1-1			
Faili nimi:			Töö nr:	Joonise tähis [nr - leht]:	Staadium:	Möötkava:
2602_PP_TL-6_loiked.dwg			2602	TL-6-01	PP	1:50
Koostatud / trükitud:			12.08.2026 / 12.08.2026			