


LÕIGE 3-3

Järveküla-Jüri tee kõrvalmaantee, tee nr 11330

11330 Järveküla-Jüri tee
65301:001:1353

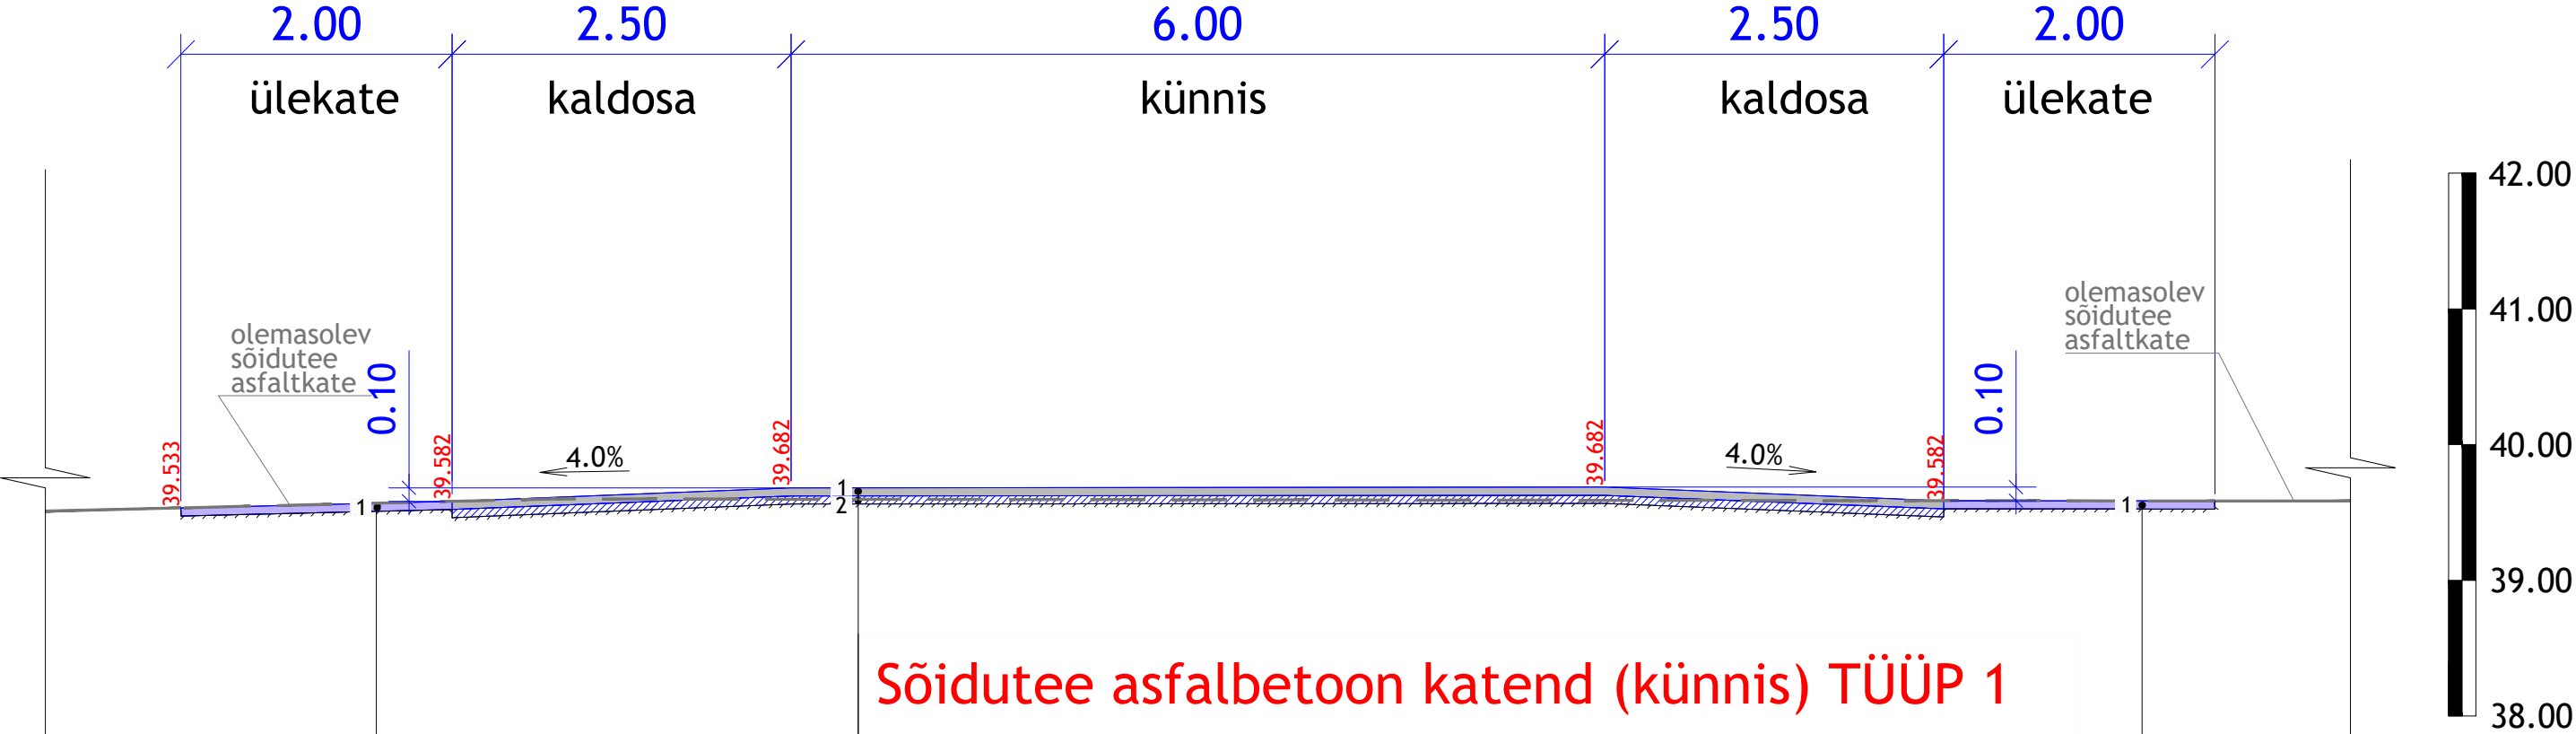

Sõidutee asfaltbetoon katend (künnis) TÜÜP 1

1. asfaltbetoon AC 16 surf	h= 6 cm
2. asfaltbetoon AC 16 surf	h= 6 cm
olemasolev tasandusfreesitud asfaldi pind	

Sõidutee asfaltbetoon ülekate TÜÜP 2

1. asfaltbetoon AC 16 surf	h= 6 cm
olemasolev tasandusfreesitud asfaldi pind	

Teejoon OÜ			Projekti nimi:			
Akadeemia tee 68-46 Tallinn 12614 Eesti tel +372 55667713 rolandlaugason@gmail.com reg: 14338760 MTR EEP003905, 03.10.2017			Järvesuu ja Järveveere bussipeatuste projekt			
Projekti juht	Roland Laugason		Objekti asukoht:			
Projekteerija	Roland Laugason		Harju maakond, Rae vald, Peetri alevik, Järveküla-Jüri tee kõrvalmaantee, tee nr 11330			
			Joonise nimi:			
			Konstruktiivne ristlõige 3-3			
Faili nimi:			Töö nr:	Joonise tähis [nr - leht]:	Staadium:	Möötkava:
2602_PP_TL-6_loiked.dwg			2602	TL-6-03	PP	1:50
Koostatud / trükitud:			12.08.2026 / 12.08.2026			