


# Isikliku kasutusõiguse seadmise plaan

| IKÕ ala<br>Pos nr (plaanil) | Kinnistu<br>registriosa nr | Katastriüksuse tunnus, nimi ja<br>sihtotstarve                           | IKÕ ala pindala<br>ruutmeetrites m <sup>2</sup> |
|-----------------------------|----------------------------|--|---|
| Pos 1                       | 18188850                   | 65101:001:0692;<br>11304 Aruküla-Kostivere tee lõik 12;<br>Transpordimaa | 78  |

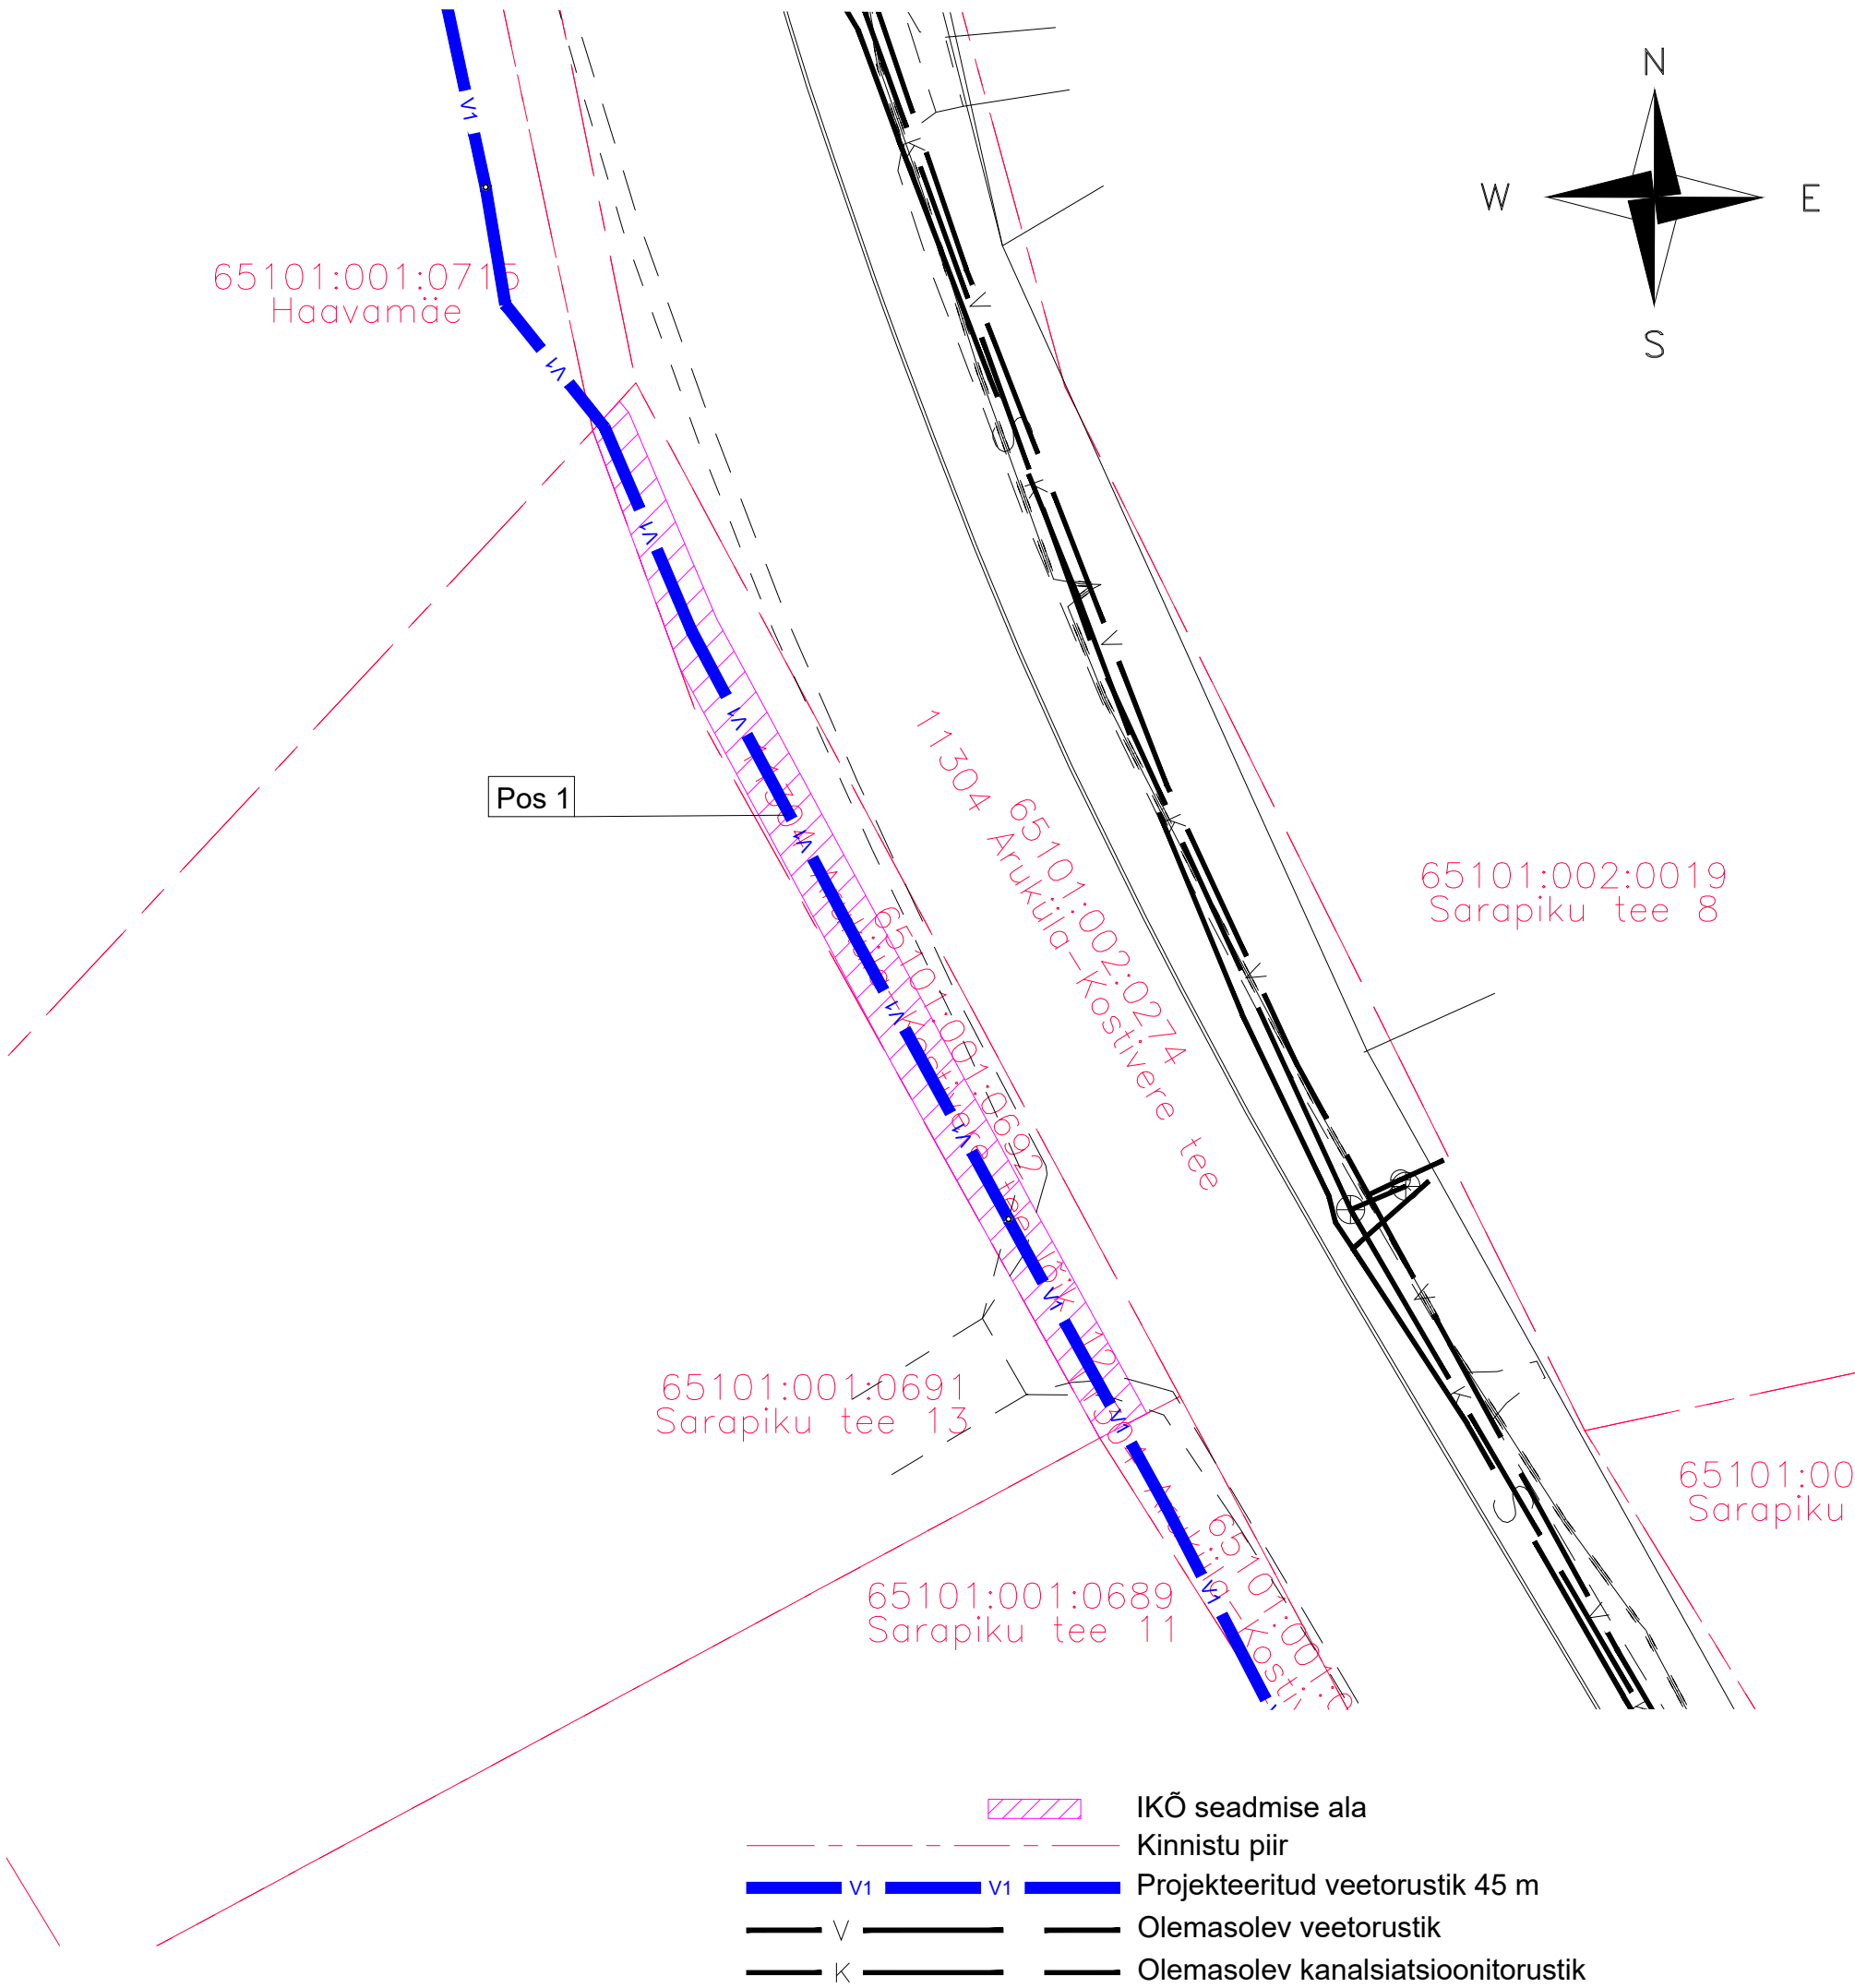

|  |                   |                      |                       |
|--|-------------------|----------------------|-----------------------|
| Projekti nimi / aadress<br>Aruküla reoveekogumisala ÜVK toite ja äravoolu torustik, muudatus 1 |                   |                      | Töö nr<br>2024-030M1  |
| Koostaja:<br>Kert Kartau   | Möötkava<br>1:250 | Leht / formaat<br>A3 | Kuupäev<br>21.01.2026 |