


Isikliku kasutusõiguse seadmise plaan

IKÕ ala Pos nr (plaanil)	Kinnistu registriosa nr	Katastriüksuse tunnus, nimi ja sihtotstarve	IKÕ ala pindala ruutmeetrites m ²
Pos 2	5759750	65101:002:0274; 11304 Aruküla-Kostivere tee; Transpordimaa	83

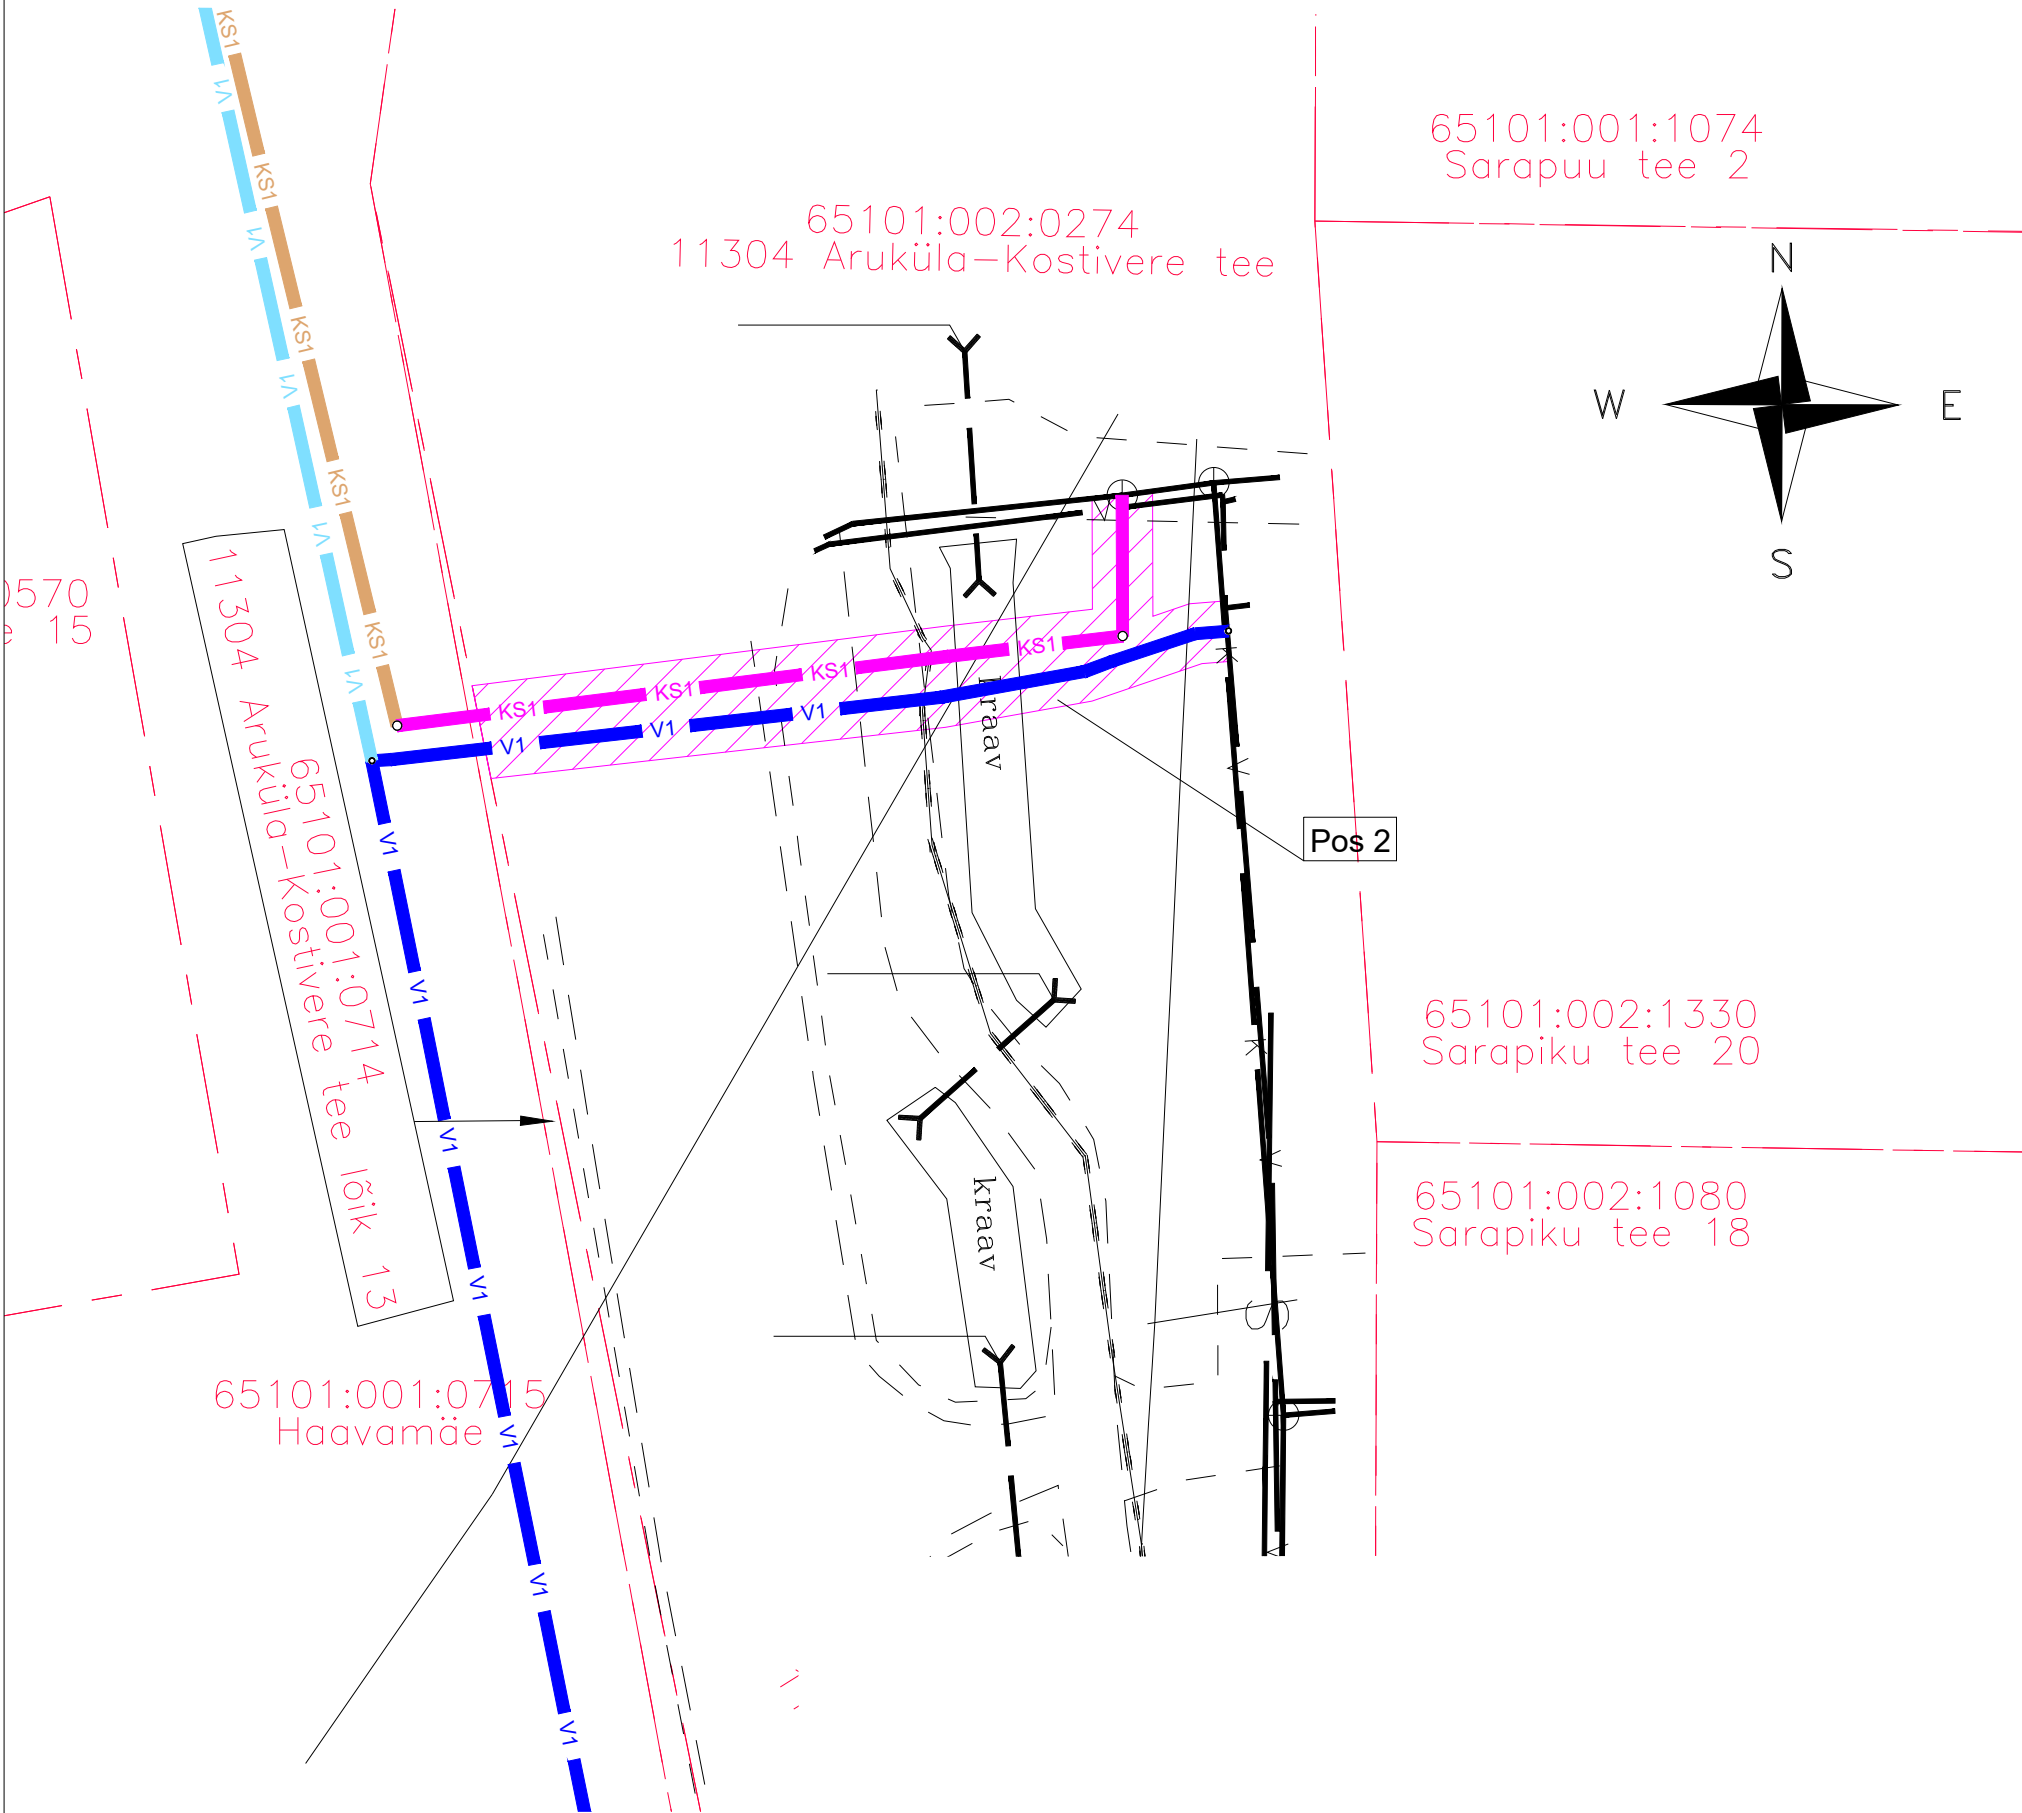

- IKÕ seadmise ala
- Kinnistu piir
- V1 V1 Projekteeritud veetorustik 24,9 m
- KS1 KS1 Projekteeritud survekanalisatsioon 26,1 m
- V Olemasolev veetorustik
- K Olemasolev kanalsiatsioonitorustik

Projekti nimi / aadress Aruküla reoveekogumisala ÜVK toite ja äravoolu torustik, muudatus 1			Töö nr 2024-030M1
Koostaja: Kert Kartau	Möötkava 1:250	Leht / formaat A3	Kuupäev 21.01.2026