

ASENDIPLAAN  
1:1000

ASENDIPLAANI  
PLAANIFRAGMENT 1:250










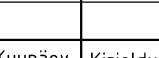
lu tee L8

043



OL.OL. PIIRDEAED  
VAJADUSEL KORRASTADA

LPG MAAPEALNE MAHUTI  
VPS 6400  
V = 6.40 m³ (2.95t 85% täituvusel)  
MOP = 15.6 bar  
OP = 3 - 11 bar  
PS = 15.6 bar  
T = -30 .. +40°C

TINGMÄRGID

-  MAHUTI OHUSOON, 5m MAHUTI VÄLISSEINAST
-  PROJEKTEERITUD KILLUSTIKPLATS (16m²)
-  OLEMASOLEV BETOONPLATS
-  PROJEKTEERITUD PIIRDEAED, H = 1.5m
-  PROJEKTEERITUD GAASITORU, MAAPEALNE VEDELFAAS, C-KAT
-  PROJEKTEERITUD GAASITORU, MAAPEALNE AURUFAAS, C-KAT
-  PROJEKTEERITUD GAASITORU, HOONESISENE, AURUFAAS, A-KAT.
-  KINNISTU PIIR

- MAHUTI OHUSOON, 5m MAHUTI VÄLISSEINAST
- PROJEKTEERITUD KILLUSTIKPLATS (16m²)
- OLEMASOLEV BETOONPLATS
- PROJEKTEERITUD PIIRDEAED, H = 1.5m
- PROJEKTEERITUD GAASITORU, MAAPEALNE VEDELFAAS, C-KAT
- PROJEKTEERITUD GAASITORU, MAAPEALNE AURUFAAS, C-KAT
- PROJEKTEERITUD GAASITORU, HOONESISENE, AURUFAAS, A-KAT.
- KINNISTU PIIR

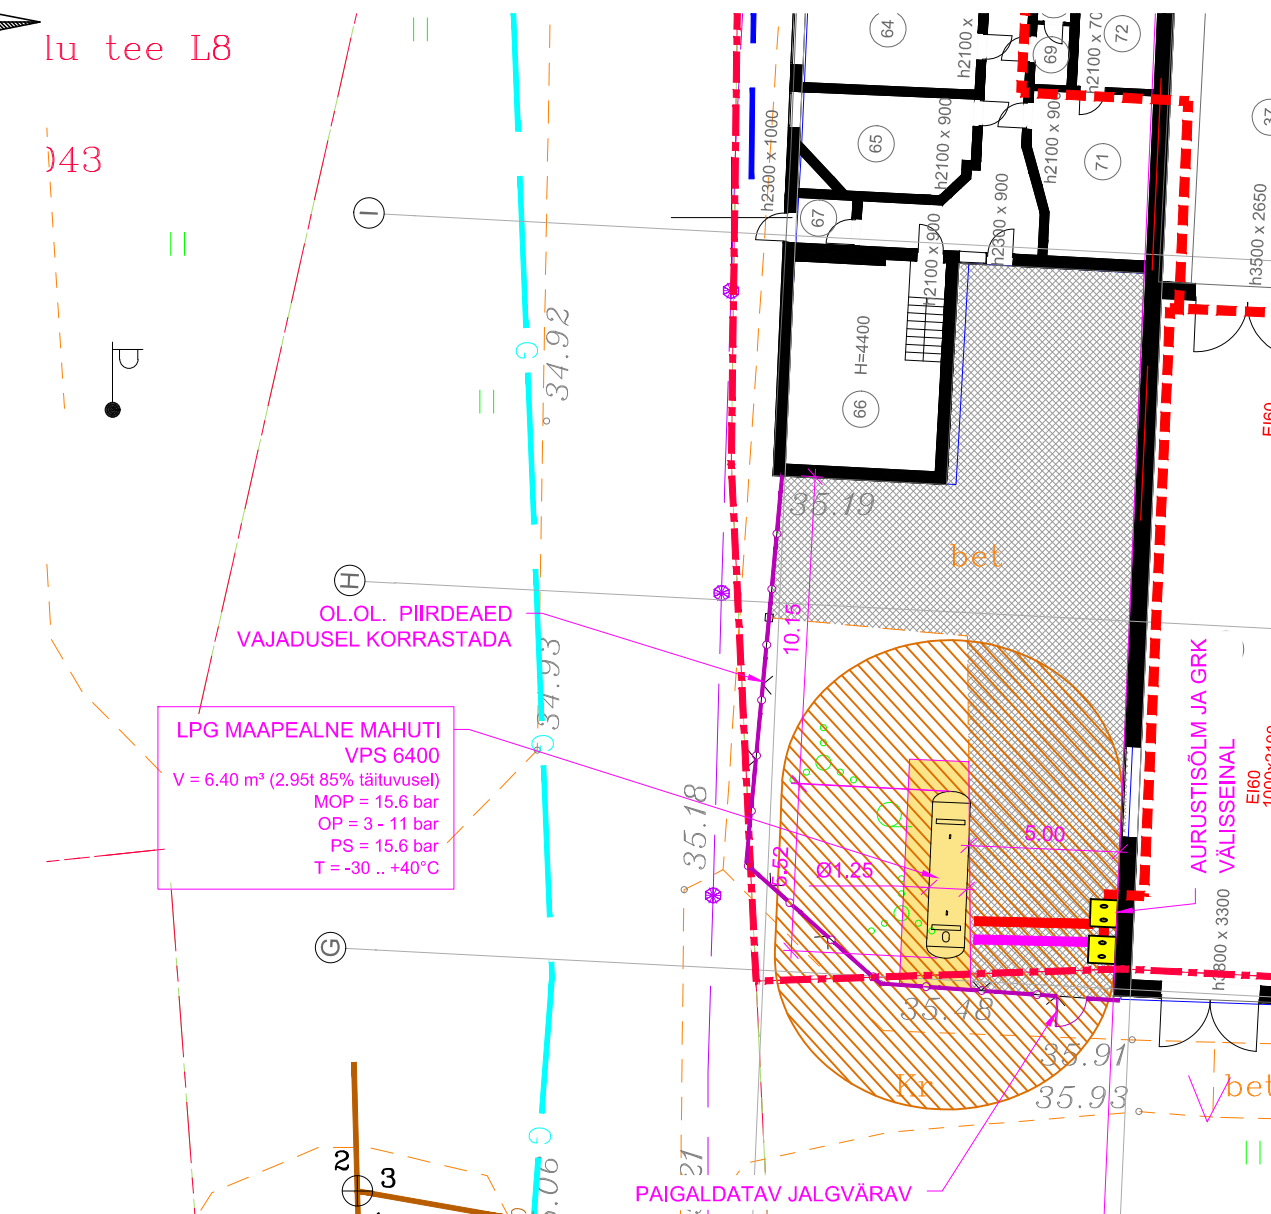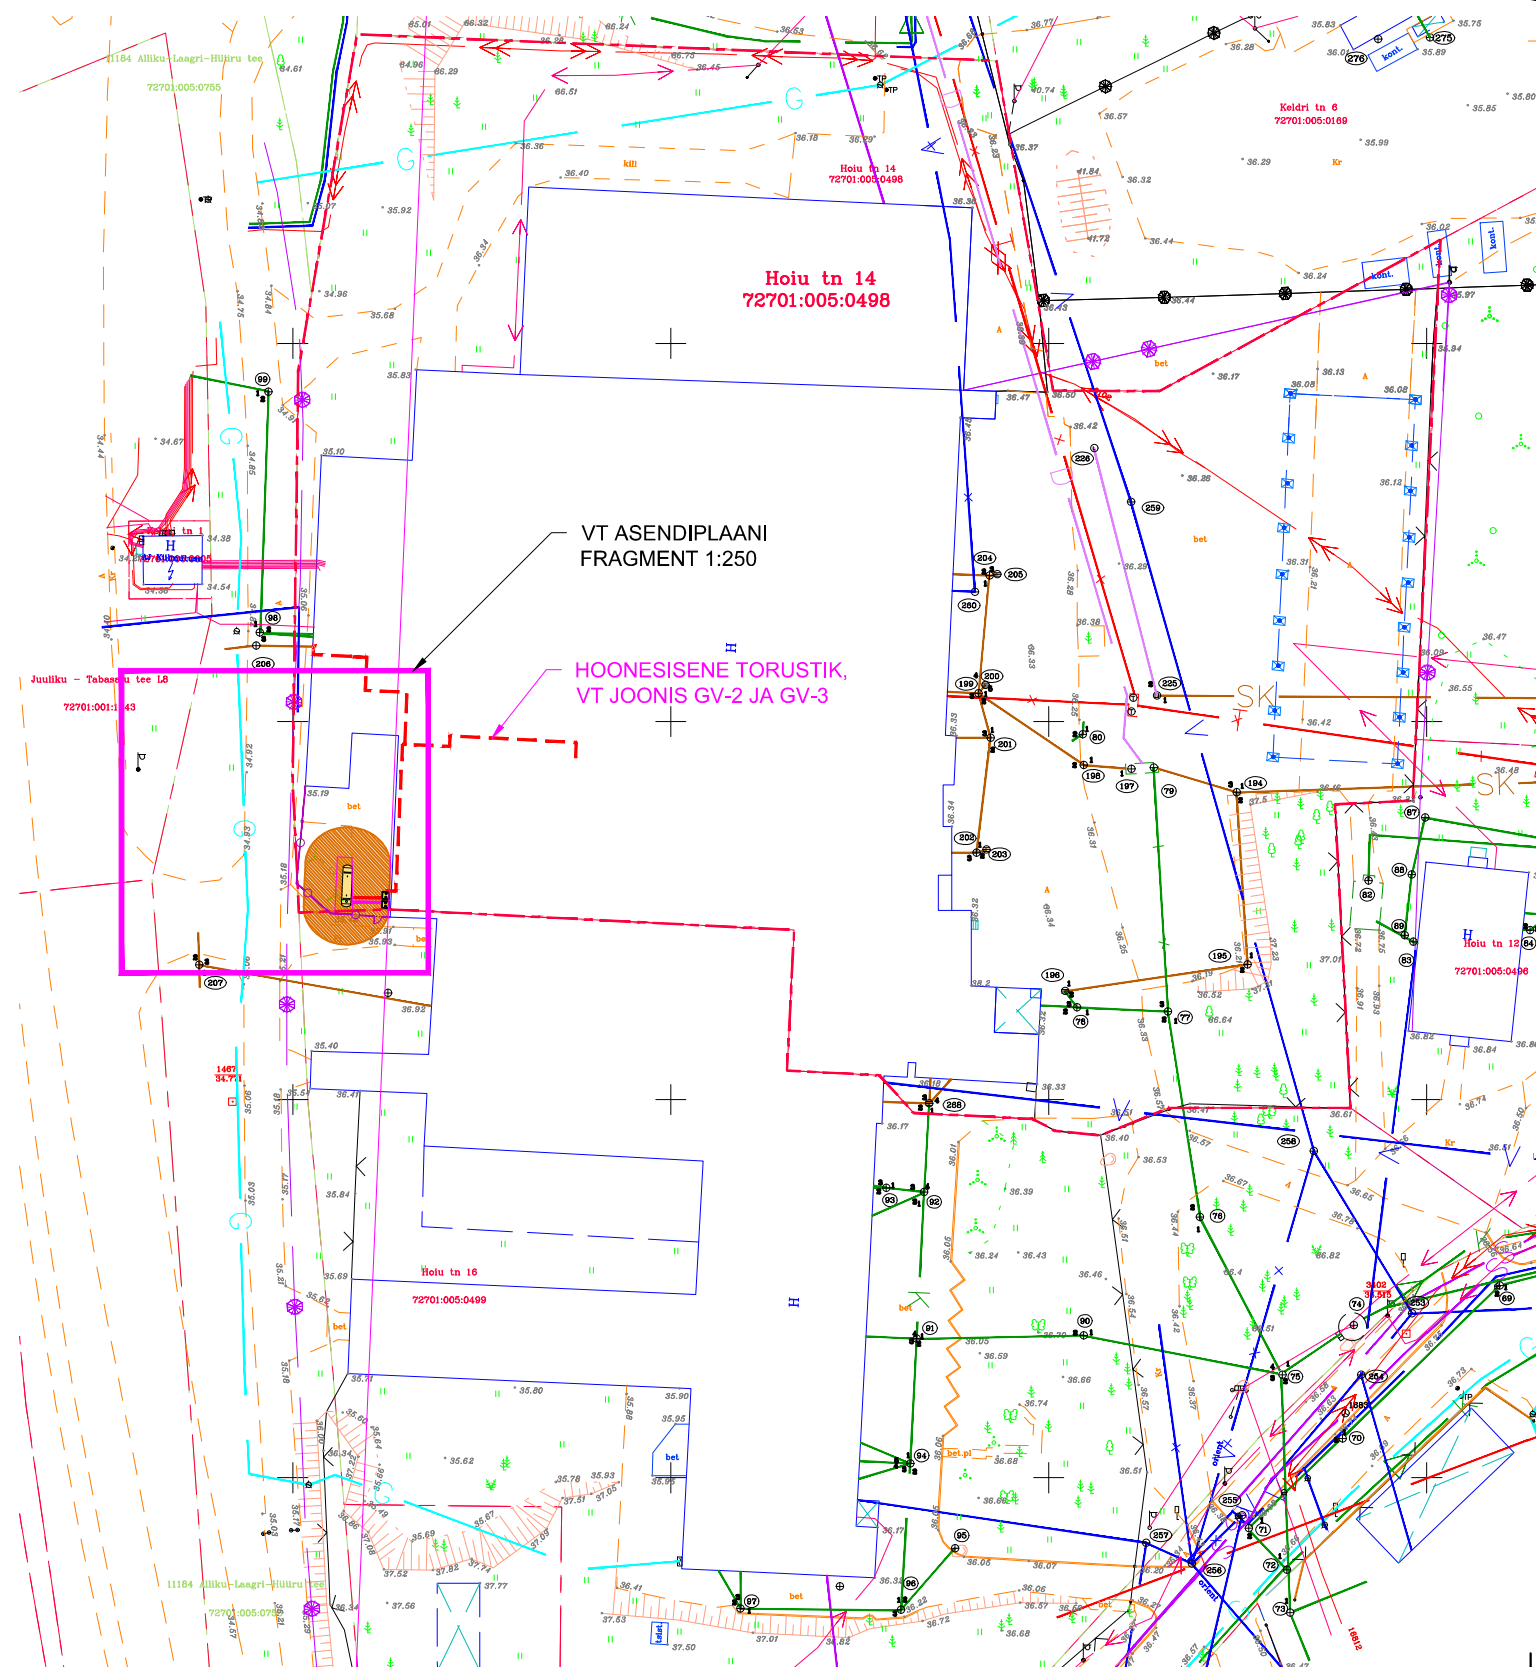

MÄRKUSED

1. KÕRGUSED EH2000, KOORDINAADID L-EST 97 SÜSTEEMIS;
2. MAHUTIST VÄHEMALT 1M KAUGUSELE PAIGALDADA PIIRDEAED;
3. MAHUTI PAIGALDADA TIHENDATUD KILLUSTIKALUSELE. MAAPEALSE MAHUTI ALL JA ÜMBER OLEV MAAPIND PEAB VÄHEMALT 3 MEETRI ULATUSES MAHUTIST OLEMA SELLINE, ET VEDELGAAS EI SAAKS KOGUNEDA MAAPINNAS OLEVATESSE SÜVENDITESSE.
4. MAAPEALSE MAHUTI ÜMBRUSEST TULEB VÄHEMALT 1,5 MEETRI ULATUSES EEMALDADA PUUD, PÕÕSAD JA TULEOHTU SUURENDAVAD TAIMED.
5. MAAPEALSE MAHUTI ÜMBER OLEV LOODUSLIK VÕI TEHISLIK PIND PEAB OLEMA SELLINE, ET VEDELGAAS EI SAAKS VALGUDA MAHUTI PIIRIDEST 5 MEETRI KAUGUSEL OLEVATE HOONETE VÕI KANALISATSIOONIKAEVUDE SUUNAS

Muudatus	Nimi	Kuupäev	Kirjeldus	Objekt:	Tellija:	Töö nr:
	A. Loigu	06.09.22		HARJU MAAKOND SAUE VALD LAAGRI ALEVIK HOIU TN 14 TOOTMISHOONE VEDELGAASIVARUSTUS	ALEXELA AS	22G058
ALEKS-PROJEKT OÜ Reg. 10984670 MTR reg: TST000236, TGT000407, EP10984670-0001			Võru tn. 254 Tartu 50115 info@aleksprojekt.ee tel. 51 17 139	Joonis: ASENDIPLAAN	Stadium: PP	Mõõt: 1:250 Leht: 1
						Joonise nr: GV-1 Lehti: 4