


Isikliku kasutusõiguse seadmise plaan

Jrk nr	IKÕ ala Pos nr (plaanil)	Kinnistu registriosa number	Katastriüksuse tunnus, nimi ja sihtotstarve;	Ala pindala ruutmeetrites m2
1.	Pos 1	3918902	30501:001:0194 11115 Kurna-Tuhala tee T2, Transpordimaa 100%	30 m2
2	Pos 2	9440450	30401:003:0028 11115 Kurna-Tuhala tee, Transpordimaa 100%	48 m2

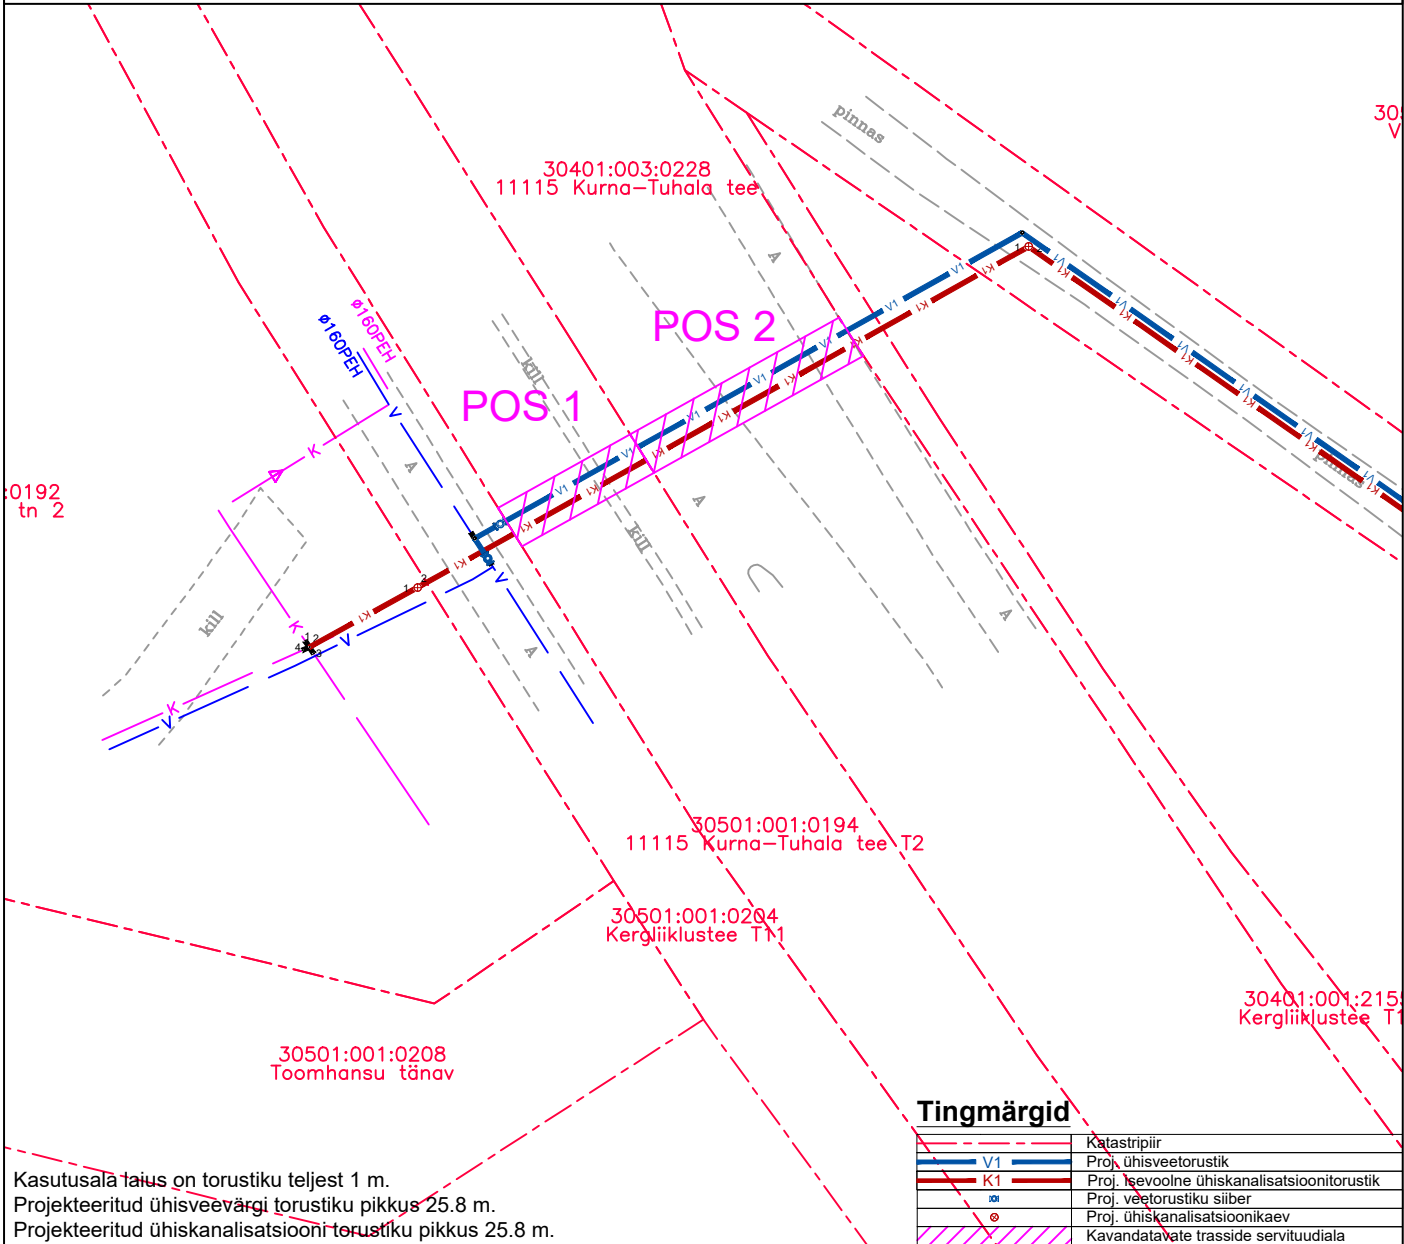

Kasutusala laius on torustiku teljest 1 m. Projekteeritud ühisveevärgi torustiku pikkus 25.8 m. Projekteeritud ühiskanaliseerimisitorustiku pikkus 25.8 m.			
Muudatuse nr	Muudatuse kirjeldus	Kuupäev	
 EEP004288		Tellija: Kopasellid OÜ	
Koostas: Irina Moseitšuk		Töö nimetus: Kiili alevis Tööstuse tänava veevarustuse ja kanalisatsiooni välisvõrgud	
Vastutav pädev isik: Marko Raid		Joonise nimetus: Isikliku kasutusõiguse seadmise plaan (TRAM)	
Lähtefaili nimetus: AQ23219_PP_v02_Vaela-VKV.dwg		Objekti aadress: Kiili alev, Kiili vald, Harju maakond	
Projekti koostamise kuupäev: 13.12.2023	Väljatrükkimise kuupäev: 29.10.2024	Töö nr: AQ23219	Stadium: PP
		Joonise nr: VKV-9-01	Mõõtkava: 1:500