








Isikliku kasutusõiguse ala plaan  
Pärnu maakond, Tori vald, Selja küla  
Taali metskond 49 80801:001:0649  
Reg. osa 4053706  
Piiranguala ID 190324

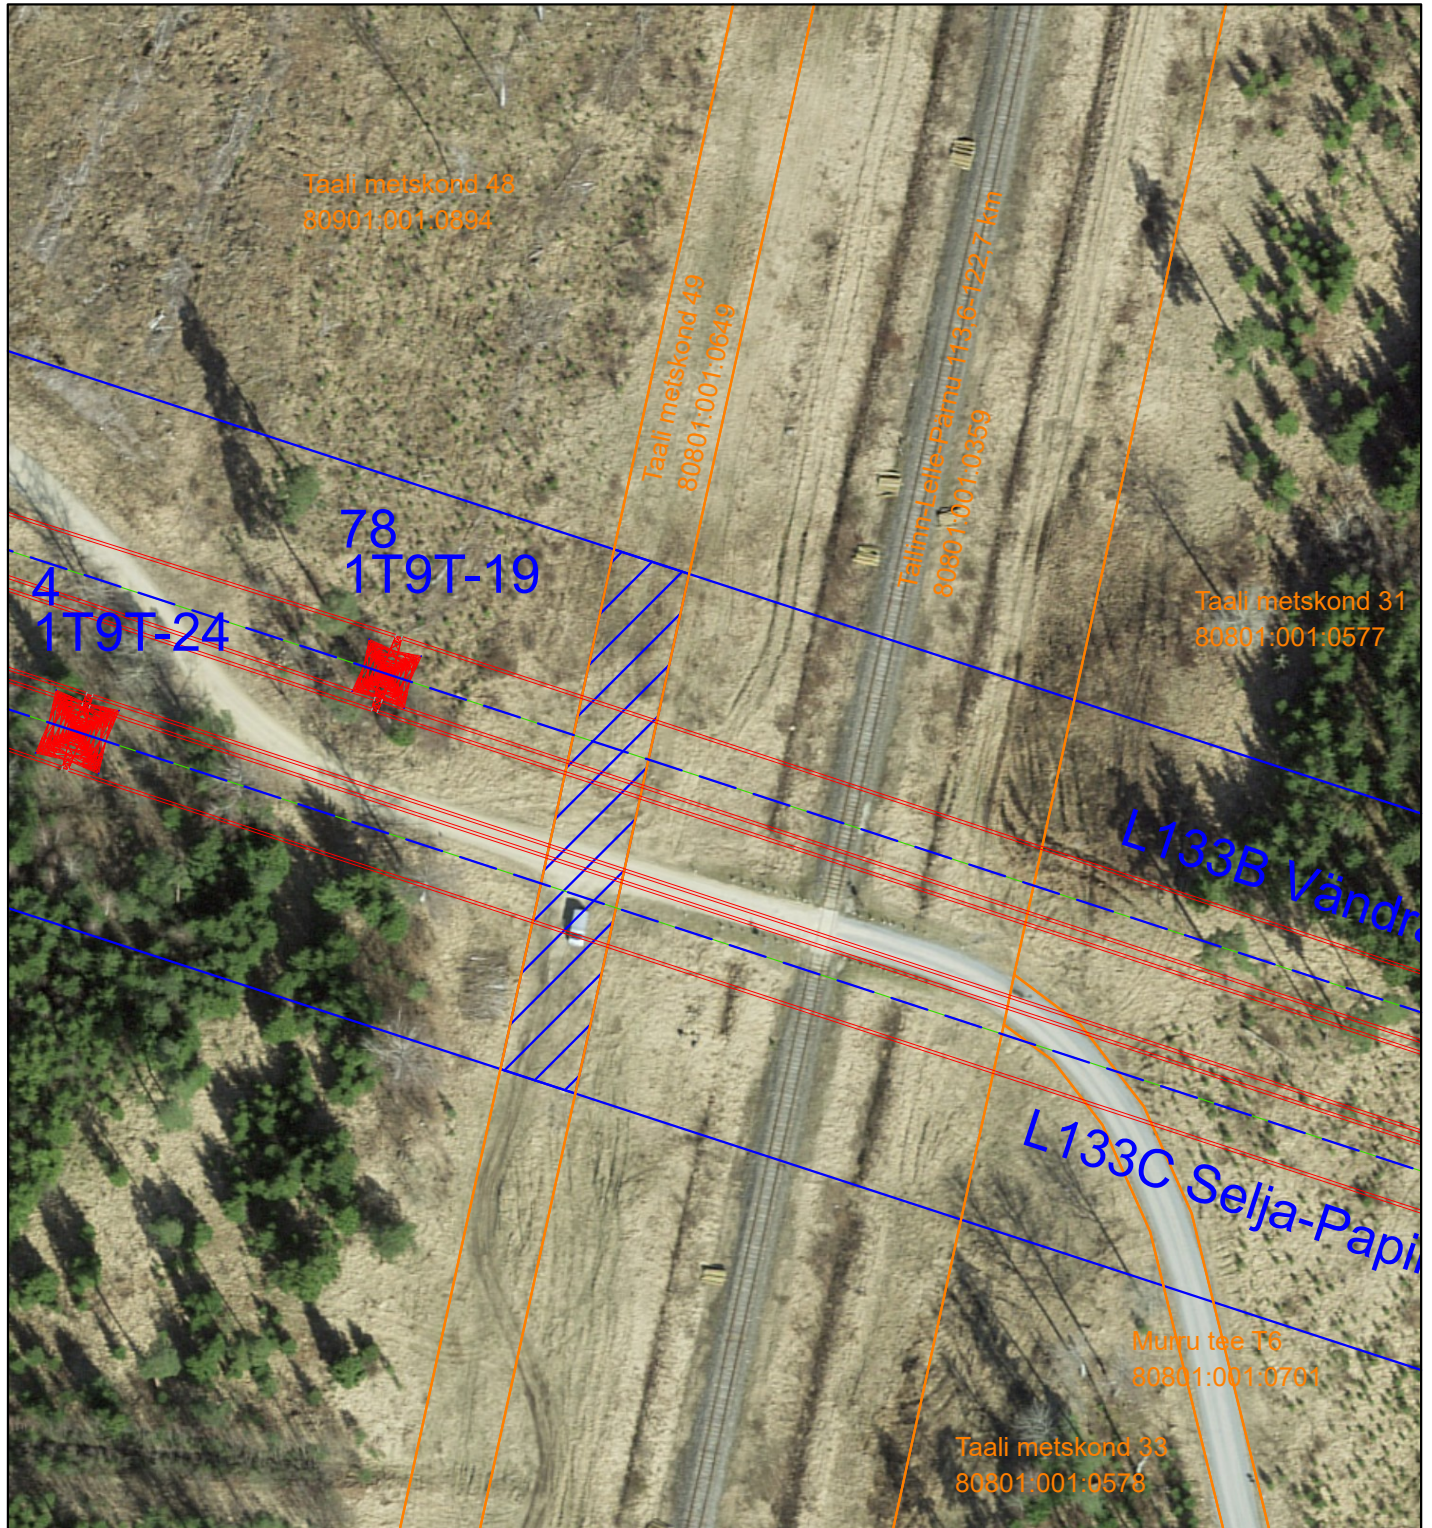

M 1:1000

Tehnovõrgu pikkus (m)	Kasutusõiguse ala (m <sup>2</sup> )
10+10	724

**Tingmärgid**

-  Katastriüksuse piir
-  Projekteeritud õhuliini mastid (nr, tüüp)  
10, 1T9T
-  Projekteeritud 110kV õhuliini juhtmed
-  Projekteeritud 110kV õhuliini telg
-  Projekteeritud 110kV õhuliini kaitsevöönd
-  Kasutusõiguse ala