


ISIKLIKU KASUTUSÕIGUSE SEADMISE PLAAN

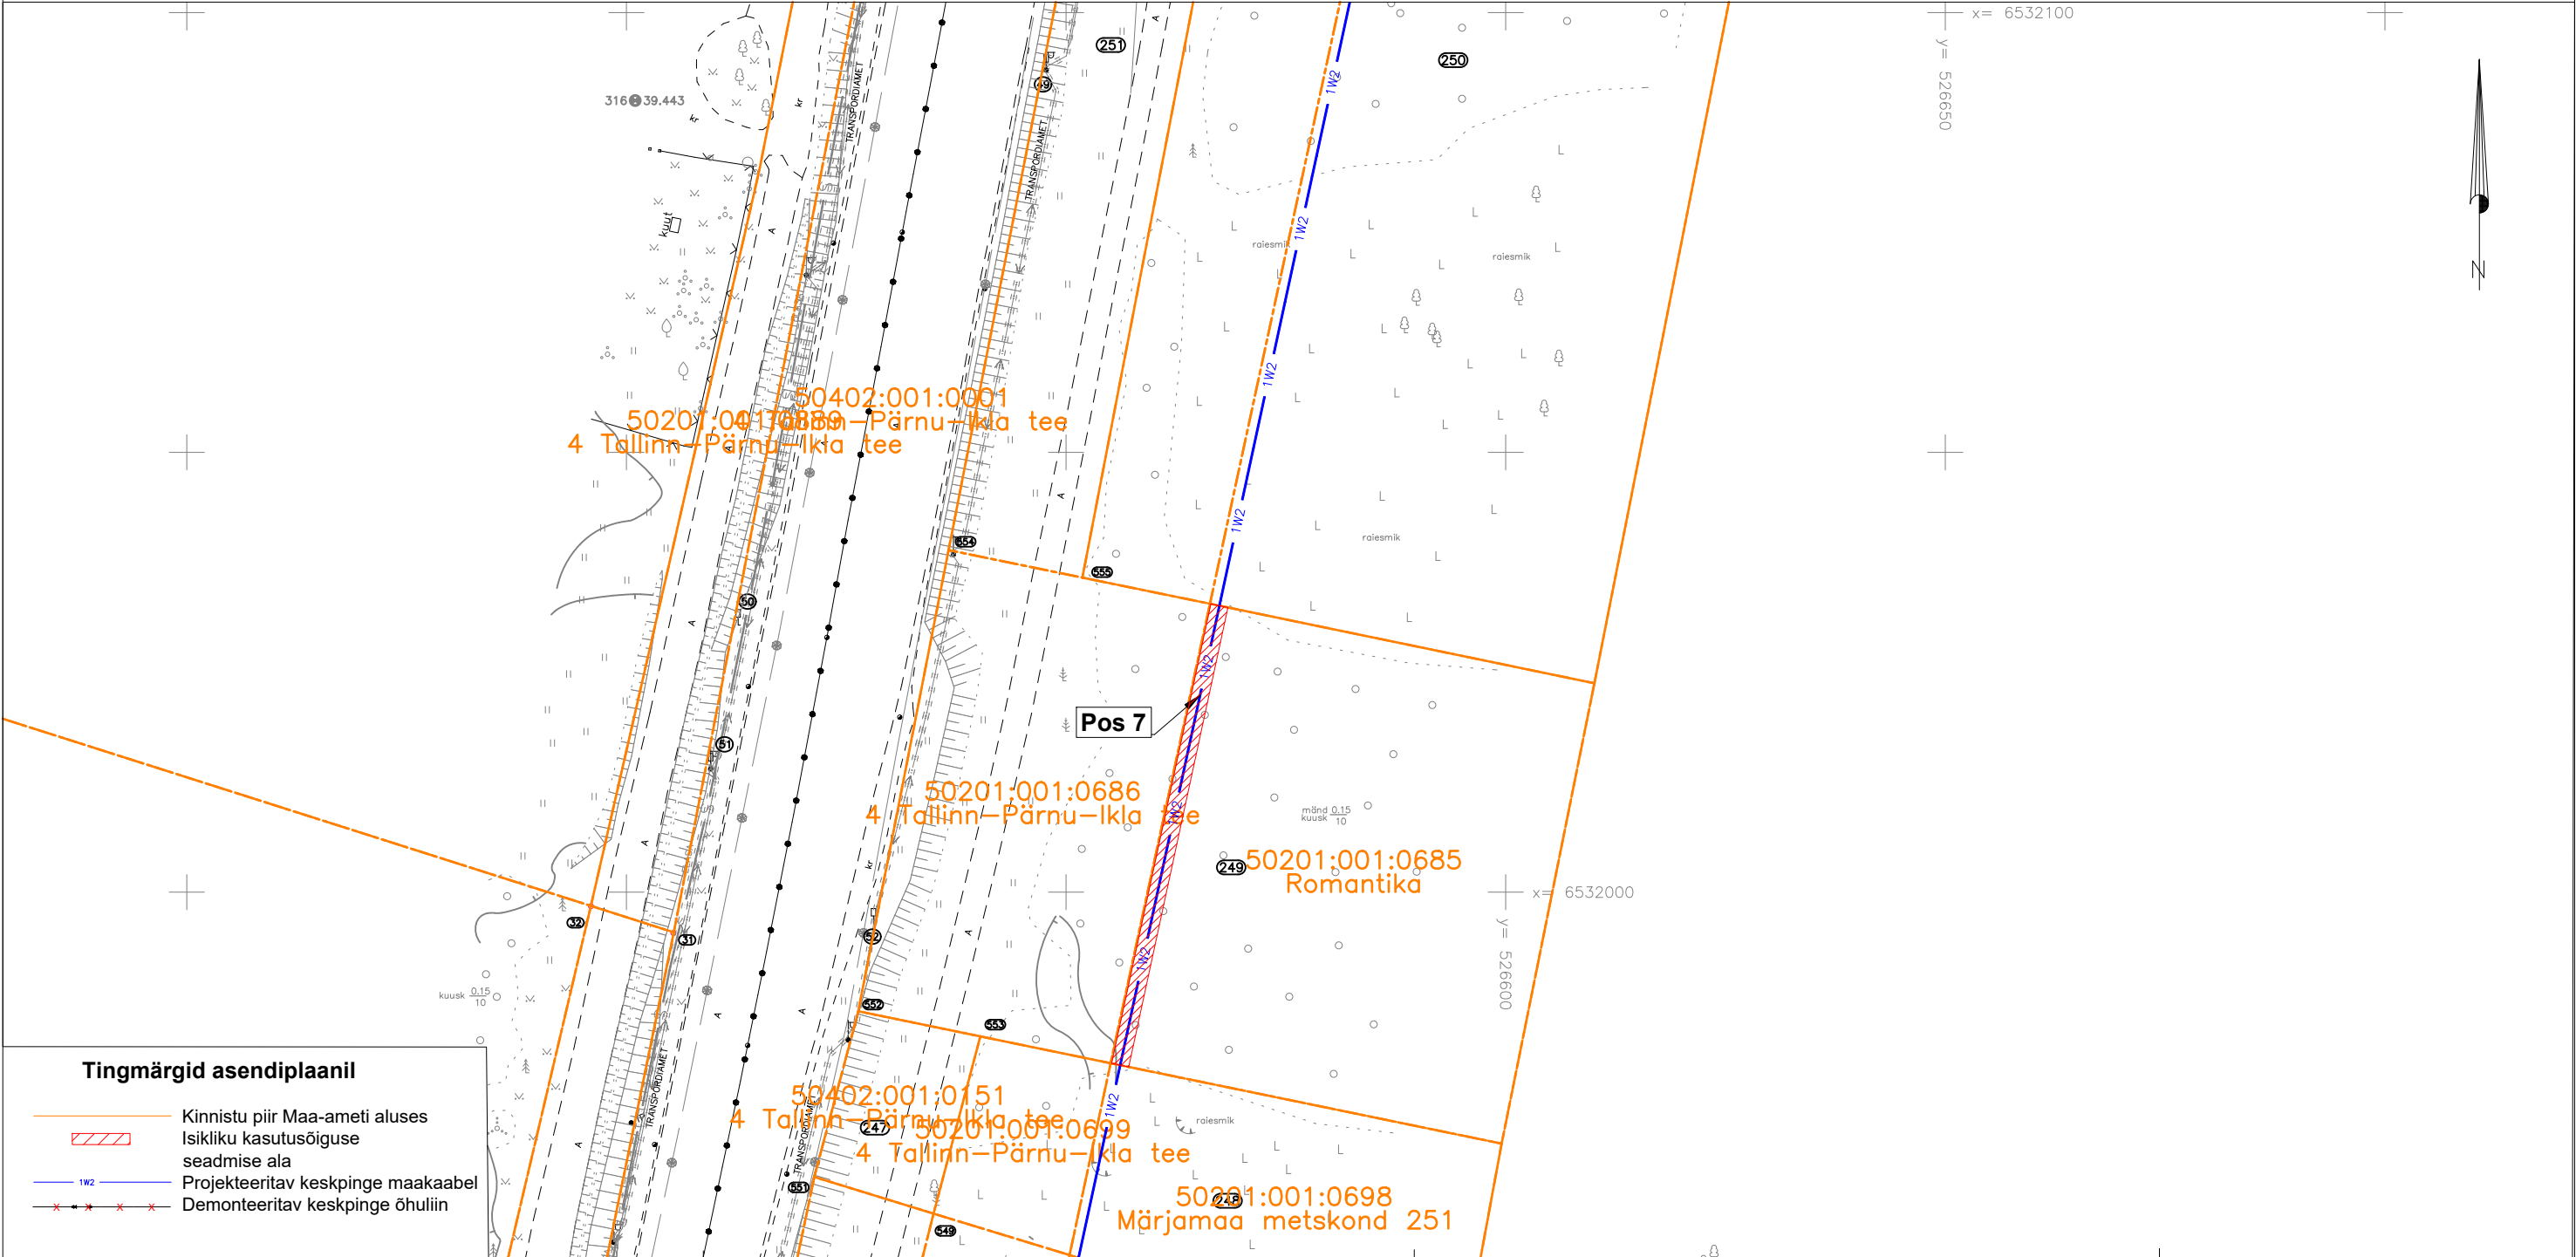

Kasutusala pos nr. (plaanil)	Kinnistu registriosa number	Katastriüksse tunnus, nimi ja sihtotstarve	Ala pindala ruutmeetrites m ²	
Pos 7	2941337	50201:001:0685 Romantika Ärimaa 100%	106 m ²	Projekt: IP7602 Märjamaa-Ringuta II etapp Töö nr: ENS-25-052
				Möötkava: 1:750 (A3)
				Plaani koostas: Egle Ninep-Kaselt egle.ninep@enersense.com +372 5597 1898