










- | | |
|--|------------------------------------|
|  | Ranna või kalda piiranguvöönd |
|  | Raudtee kaitsevöönd |
|  | Elektripalgaldise kaitsevöönd |
|  | Liinirajalise kaitsevöönd |
|  | Teekaitsevöönd |
|  | Metsamaa kõlvik
Pindala 1,54 ha |



Pindala 1,54 ha

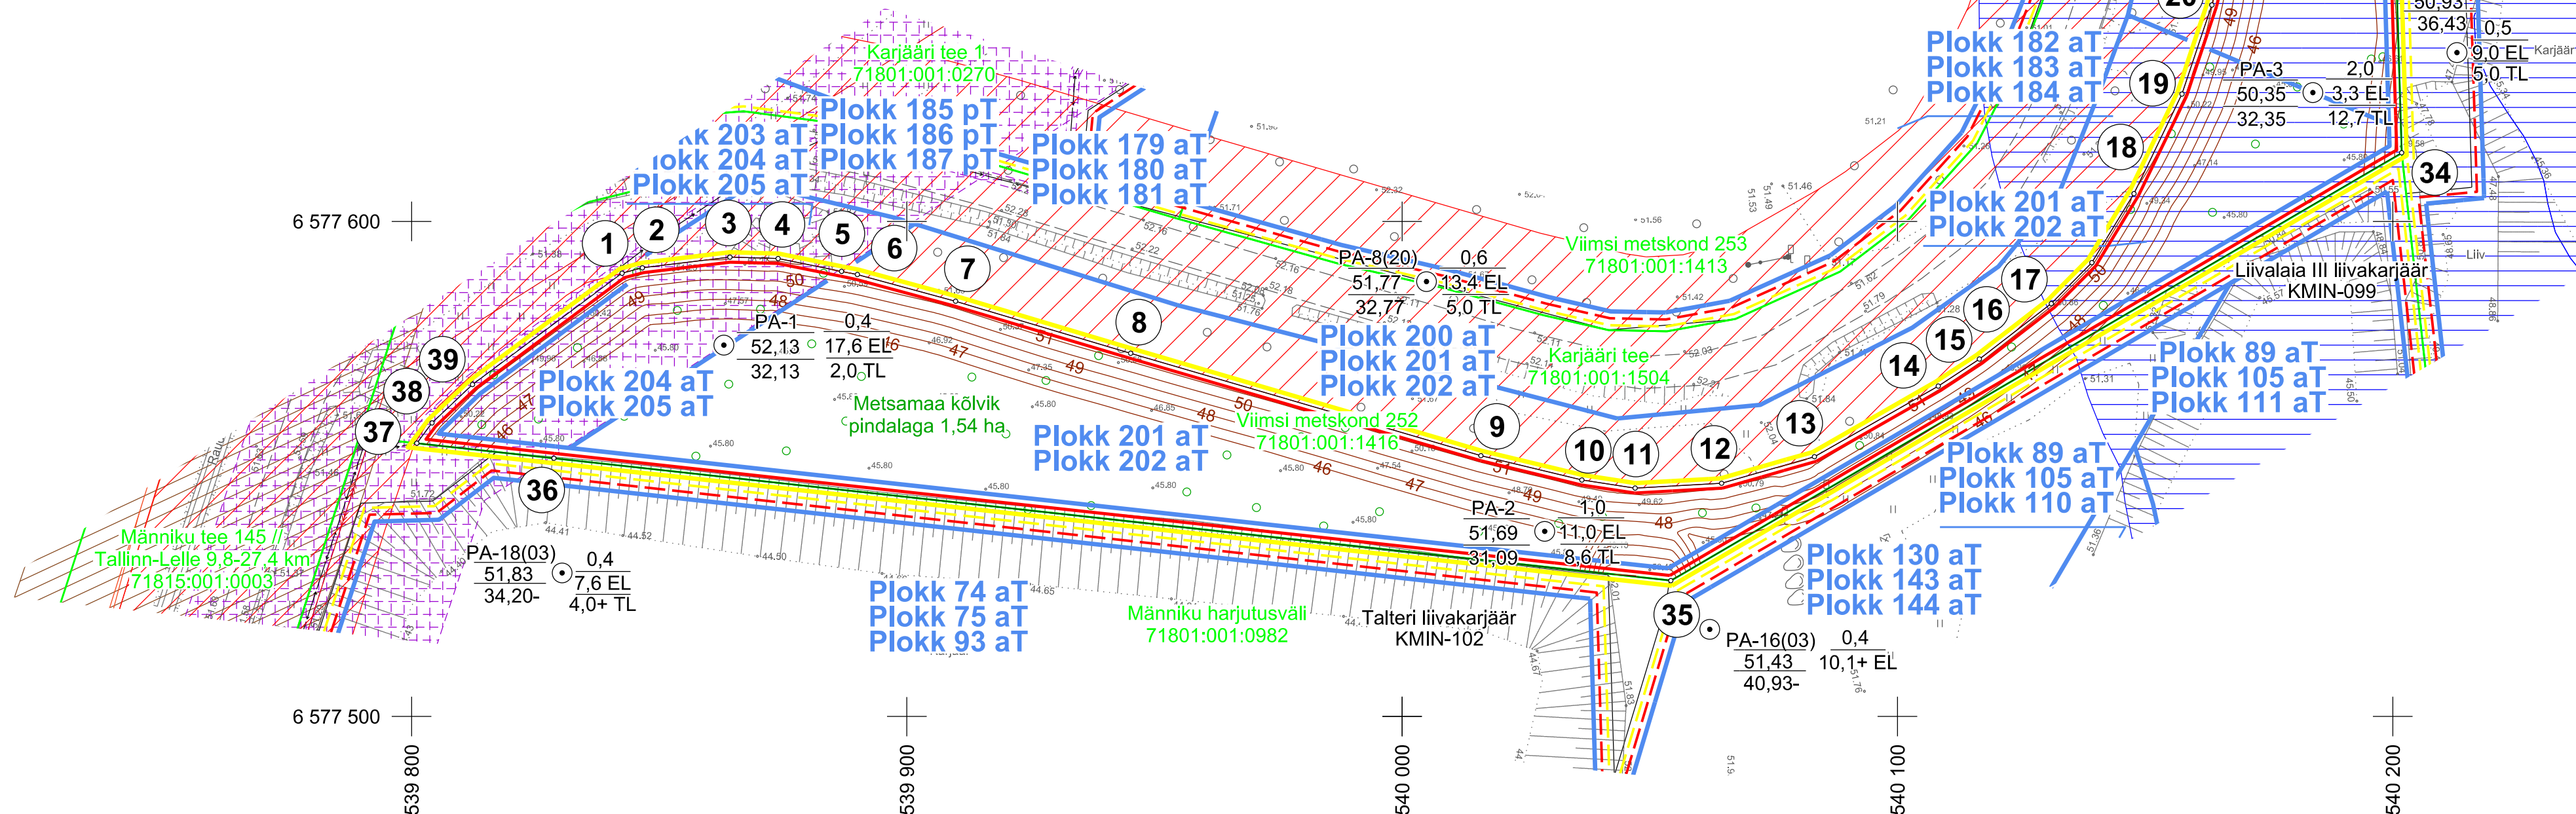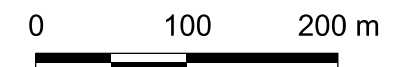

1. Koordinaadid L-Est 97 süsteemis, kõrgused EH2000 süsteemis.
2. Asendiplaan: Maa-ameti X-GIS kaardirakendus.
3. Plaani koostamisel on kasutatud:
 - Maa-ameti aluskaartide avalikku WMS-teenust (kitsenduste andmed);
 - Keskkonnaregistri Tallinn-Saku maardla plokkide ja mäeeraldiste piirandmeid (seisuga 30.09.2023);
 - "Tallinn-Saku liivamaardla Männiku XX uuringuruumi geoloogilise uuringu aruanne (varu seisuga 01.01.2021)" (OÜ Inseneribüroo STEIGER, töö nr 20/3134).
4. Mäeeraldis kattub täielikult järgmiste riigikaitse ehitiste piiranguvõõnditega:
 - Männiku harjutusvälja pv (tunnus 3714764; 51);
 - Männiku linnaku pv (tunnus 3714824; 37);
 - Männiku lasketiiru pv (tunnus 3714820; 33).
5. Kasutatud tarkvara: Bentley PowerCivil for Baltics V8i (litsents: 70000661800020).

Objekti nimetus ja aadress	Joonise sisu	Korrastatud ala plaan
Männiku XX liivakarjäär Saku vald, Harju maakond		
Loa omanik	OÜ C.B.A. Tooma tee 27, 75511 Harjumaa cba@cba.ee	Graafileline lisa 3/3
	/Allkirjastatud digitaalselt/ (esindaja nimi ja allkiri)	Mõõtkava 1 : 1000
 OÜ Inseneribüroo STEIGER Männiku tee 104, 11216 Tallinn +372 668 1011, info@steiger.ee	Koostas Hendrik Klaas (Allkirjastatud digitaalselt/)	Kuupäev 01.12.2023
	Kinnitas Erki Vaguri (Allkirjastatud digitaalselt/)	Töö nr 23/4351