


Lõige A-A  
PK 0+12

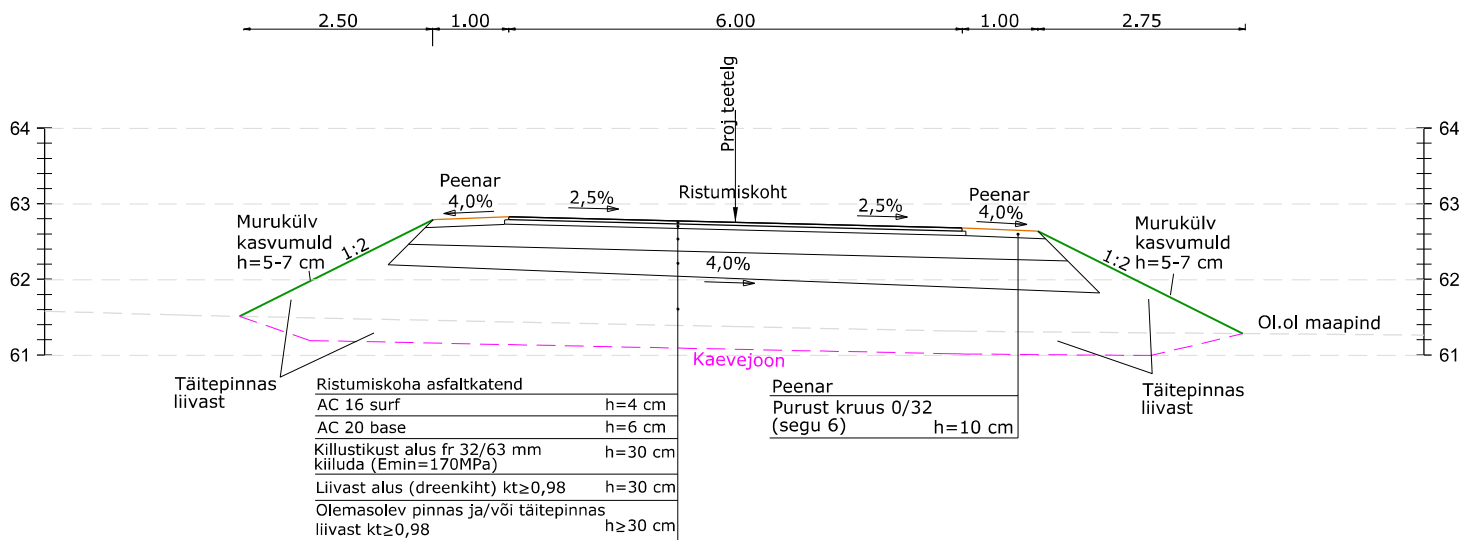

1. Elastsusmoodul tihendatud killustikust aluse pinnal peab olema sõiduteel  $\geq 170$  MPa

<div>Tinter-Projekt OÜ</div> <div>Turu 34, 51004 Tartu Reg 10149499</div> <div>Tel. 7 475 333 info@tinterprojekt.ee</div>			<div>Töö nimetus:</div> <div>Tartu linn, Pihva küla. Jänesmäe kinnistu ristumiskoht riigitee nr 92 Tartu-Viljandi-Kilingi-Nõmme tee km-l 5,538. Põhiprojekt</div>				<div>TINTER- P PROJEKT</div>	
			<div>Töö Tellija:</div> <div>Räni KV OÜ</div>					
			<div>Joonise nimetus:</div> <div>TÜÜPRISTLÕIGE</div>					
Amet:	Nimi:	Allkiri:	Kuupäev:		Joonise number:	Stadium:	Mõõtkava:	Töö nr:
			15.09.2025		4	PP	1:100	41-25-TP
Projekteerija:	Jalmar Mägi							
Projekteerija:	Kristiina Ratnik							
Kontrollija:	Indrek Lensment							