

Isikliku kasutusõiguse ala asendiplan


Kinnistu nimi: 4 Tallinn–Pärnu–Ikla tee

Katastritunnus: 73001:001:1528

Asukoht: Nurme küla, Tori vald, Pärnu maakond

Leonhard Weiss OÜ töö nr 3071E Elektrilevi OÜ tellimus IK1172

Pärnu–Jaagupi I etapp Kurena küla, Nurme küla ja Sauga alevik, Tori vald, Pärnumaa

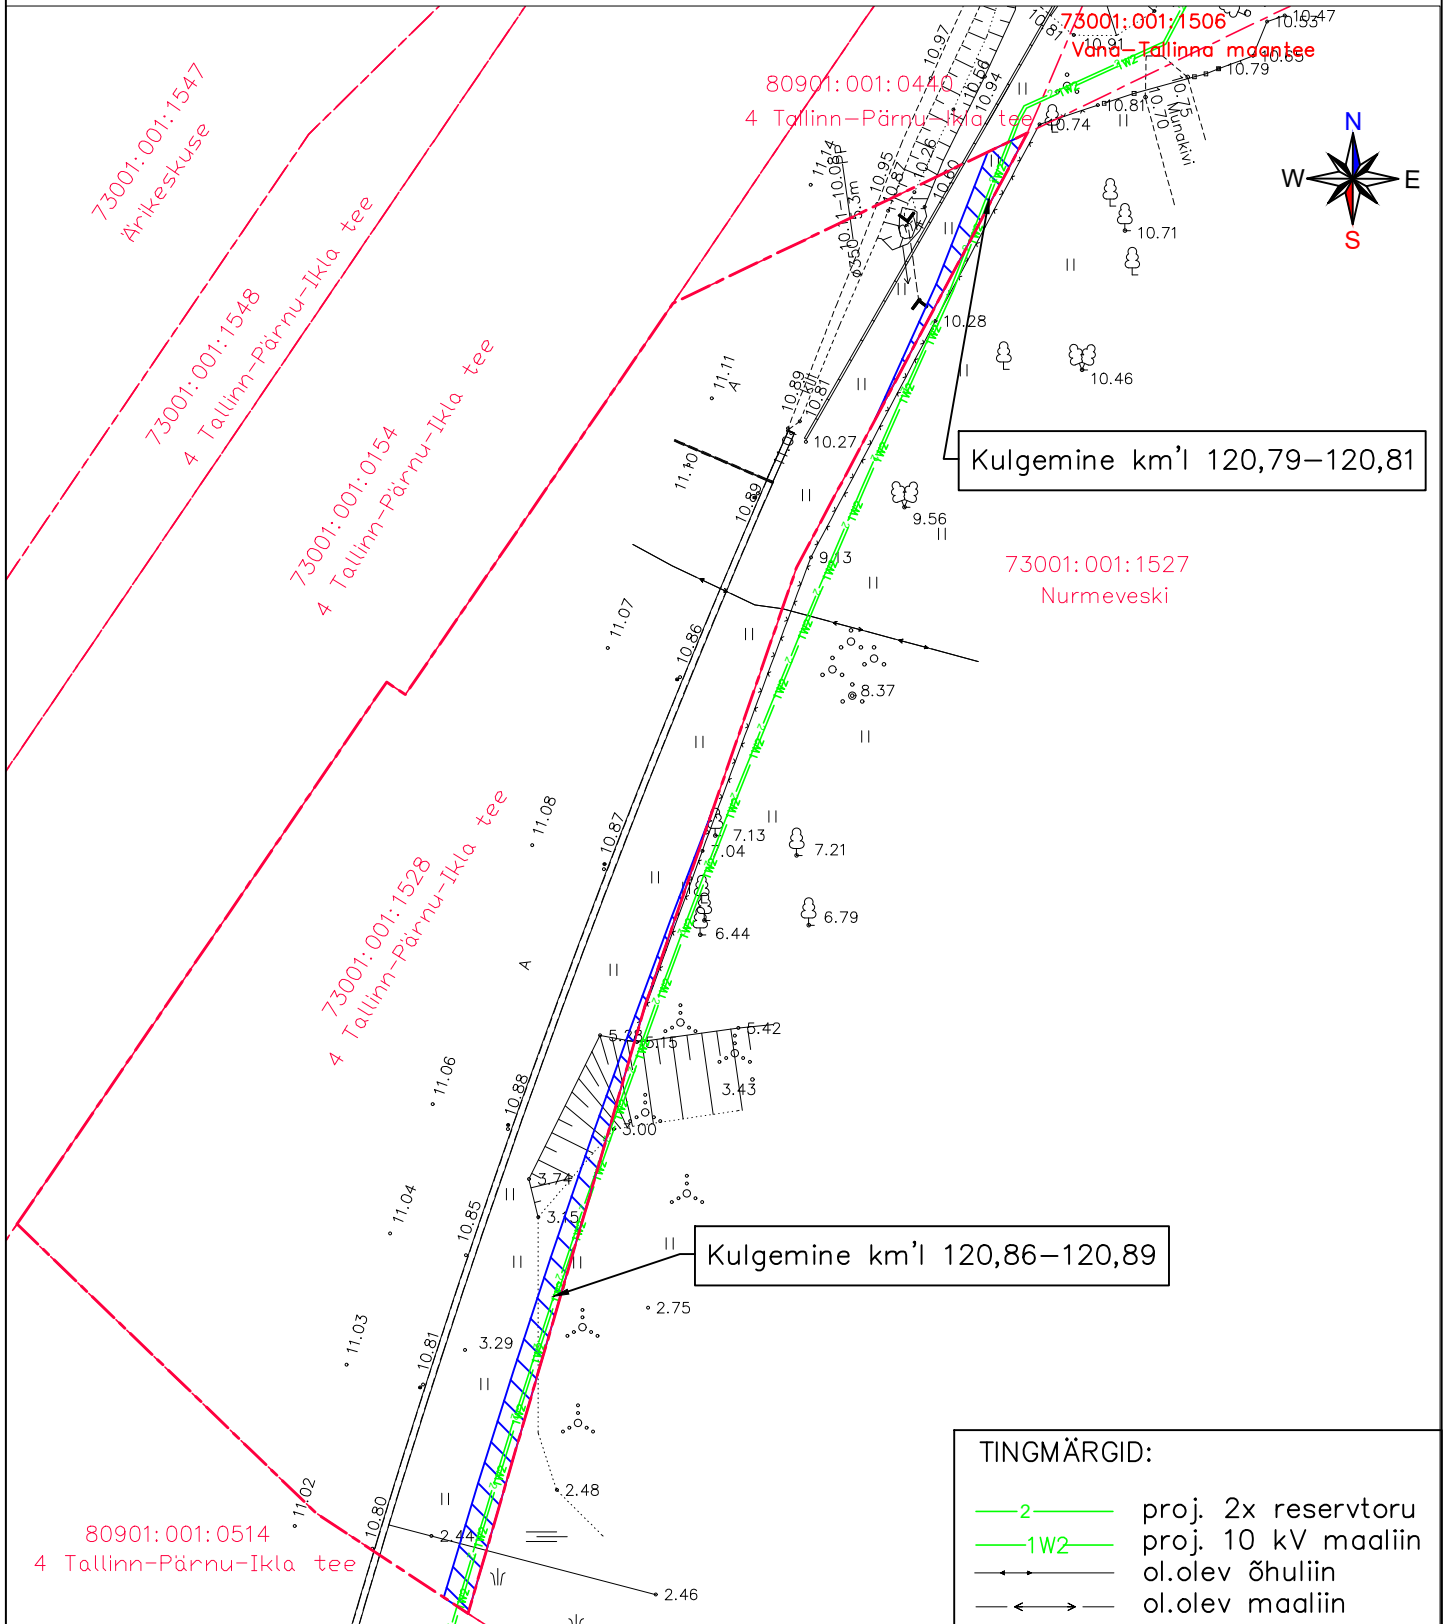

- Isikliku kasutusõiguse ala pindala kokku 76 m²
- Lepingu objektiks oleva katastriüksuse piir
- Katastriüksuse piirid

M 1:500