


Isikliku kasutusõiguse ala plaan

IKÕ ala Pos nr (plaanil)	Kinnistu registriosa nr	Katastriüksuse tunnus, nimi	IKÕ ala pindala m ²
Pos 1	6836950	15904:003:0405 19104 Põldeotsa tee	838

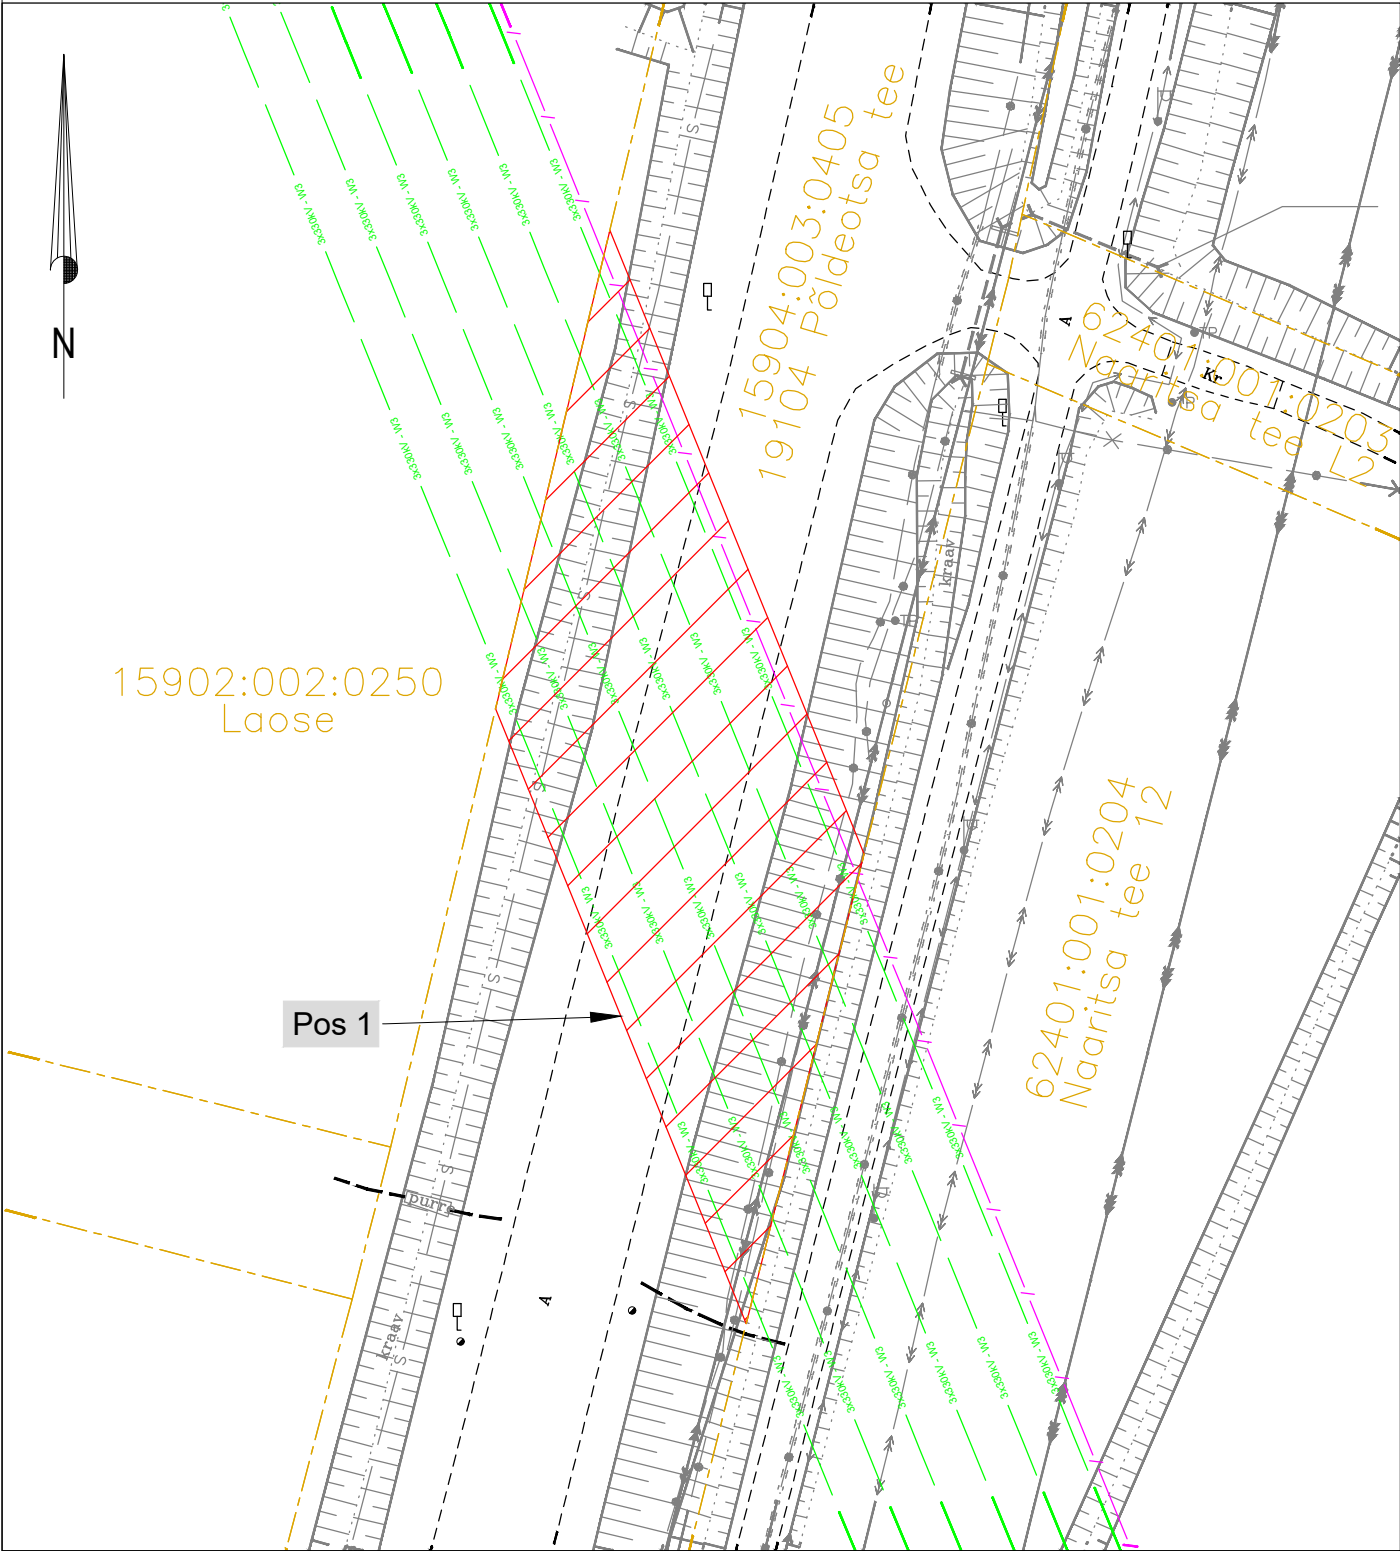

IKÕ seadmise ala



Kinnistupiir



Projekteeritav kõrgepinge maakaabelliin



Projekteeritav sidetrass

Projekti nimetus / asukoht:

Saare-Liivi meretuulepargi 330 kV maakaabelliin.

Audru, Kabriste, Kavaru, Kõpu, Lao, Lindi, Malda, Marksa, Pootsi, Põldeotsa, Saulepa, Pärnu linn, Pärnumaa.

Koostaja / projekteerija:

AS Connecto Infra / Sergei Dolgušev

Töö nr.

663-23

Möötkava:

1:500

Leht / Lehti:

1/1

Formaat:


A4

Kuupäev:

14.11.2025.a

Isikliku kasutusõiguse ala plaan

IKÕ ala Pos nr (plaanil)	Kinnistu registriosa nr	Katastriüksuse tunnus, nimi	IKÕ ala pindala m ²
Pos 2	6836950	15904:003:0405 19104 Põldeotsa tee	642

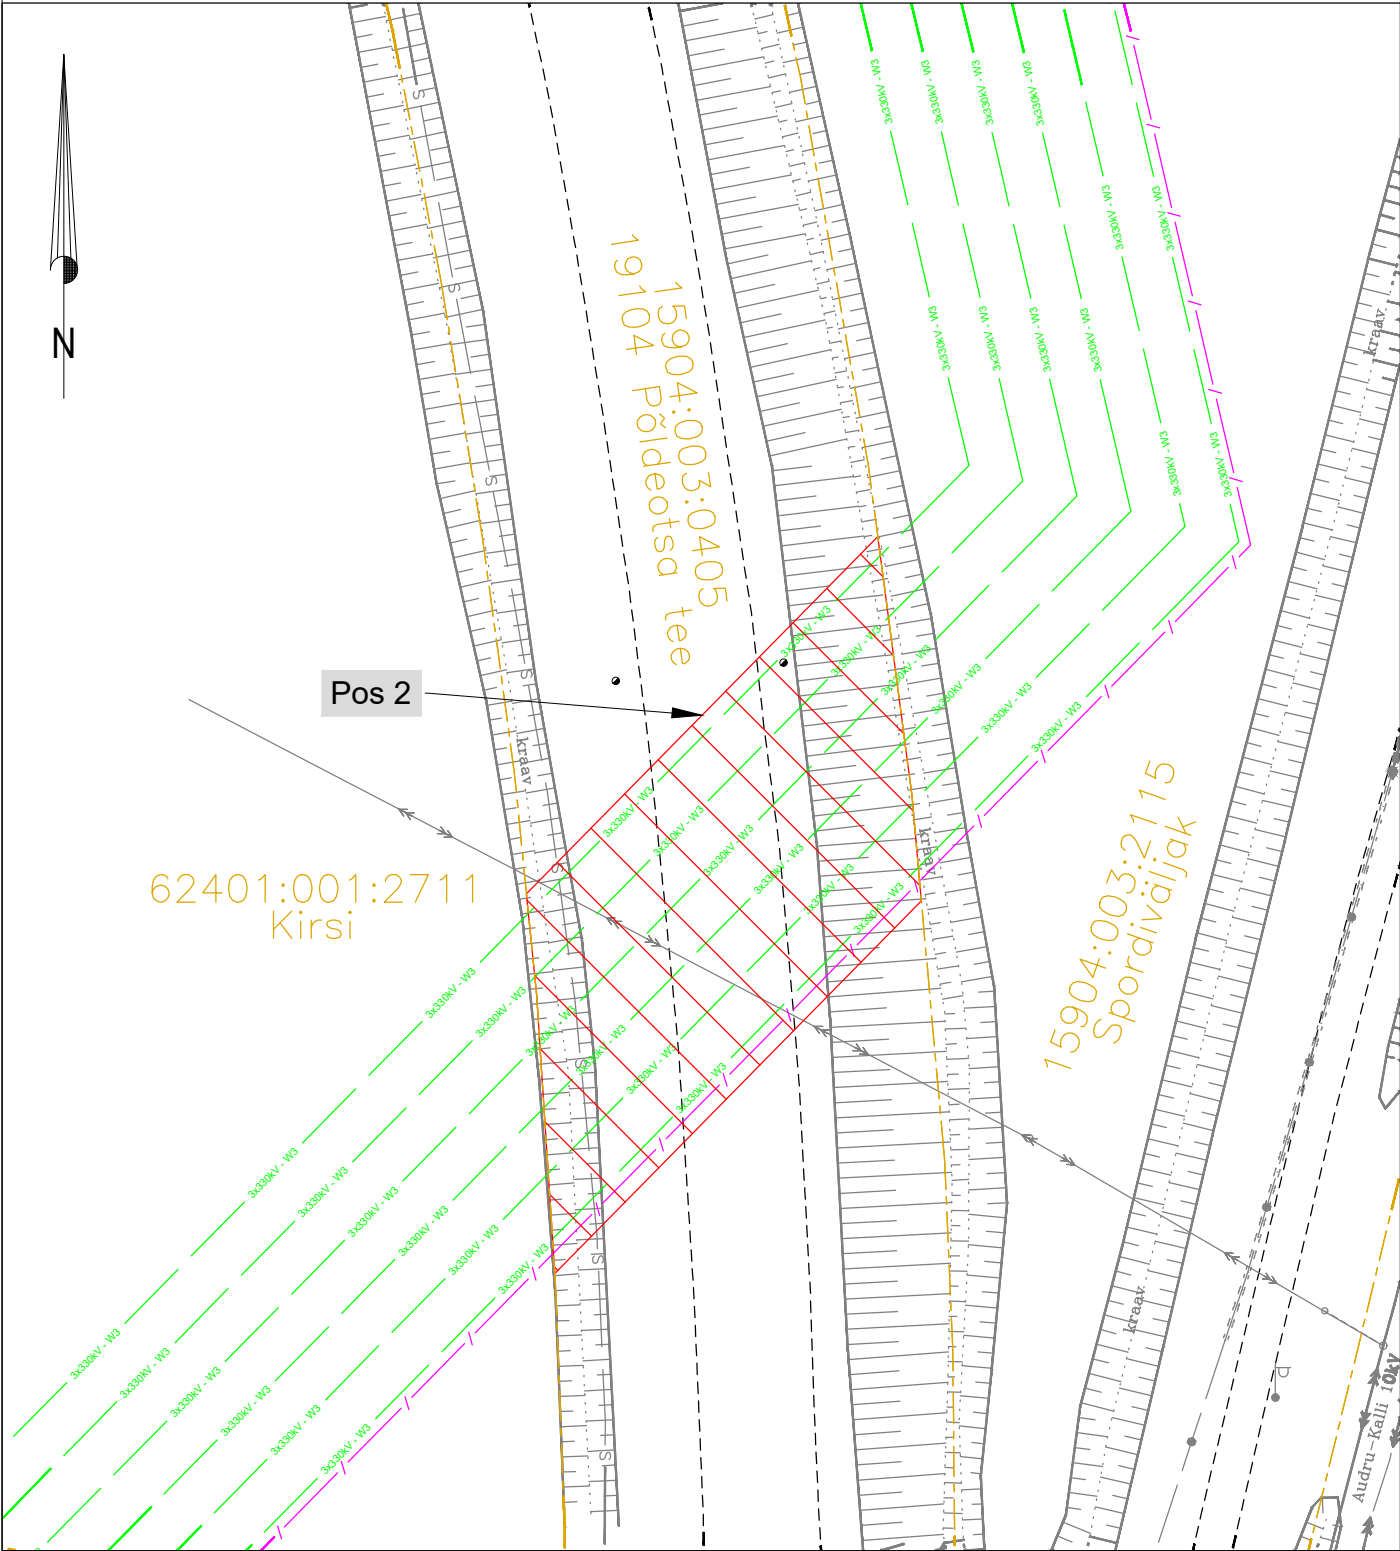


IKÕ seadmise ala



Kinnistupiir



Projekteeritav kõrgepinge maakaabelliin

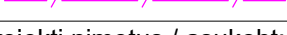

Projekteeritav sidetrass

Projekti nimetus / asukoht:

Saare-Liivi meretuulepargi 330 kV maakaabelliin.

Audru, Kabriste, Kavaru, Kõpu, Lao, Lindi, Malda, Marksa, Pootsi, Põldeotsa, Saulepa, Pärnu linn, Pärnumaa.

Koostaja / projekteerija:

AS Connecto Infra / Sergei Dolgušev

Töö nr.

663-23

Mõõtkava:

1:500

Leht / Lehti:

1/1

Formaat:

A4

Kuupäev:

14.11.2025.a