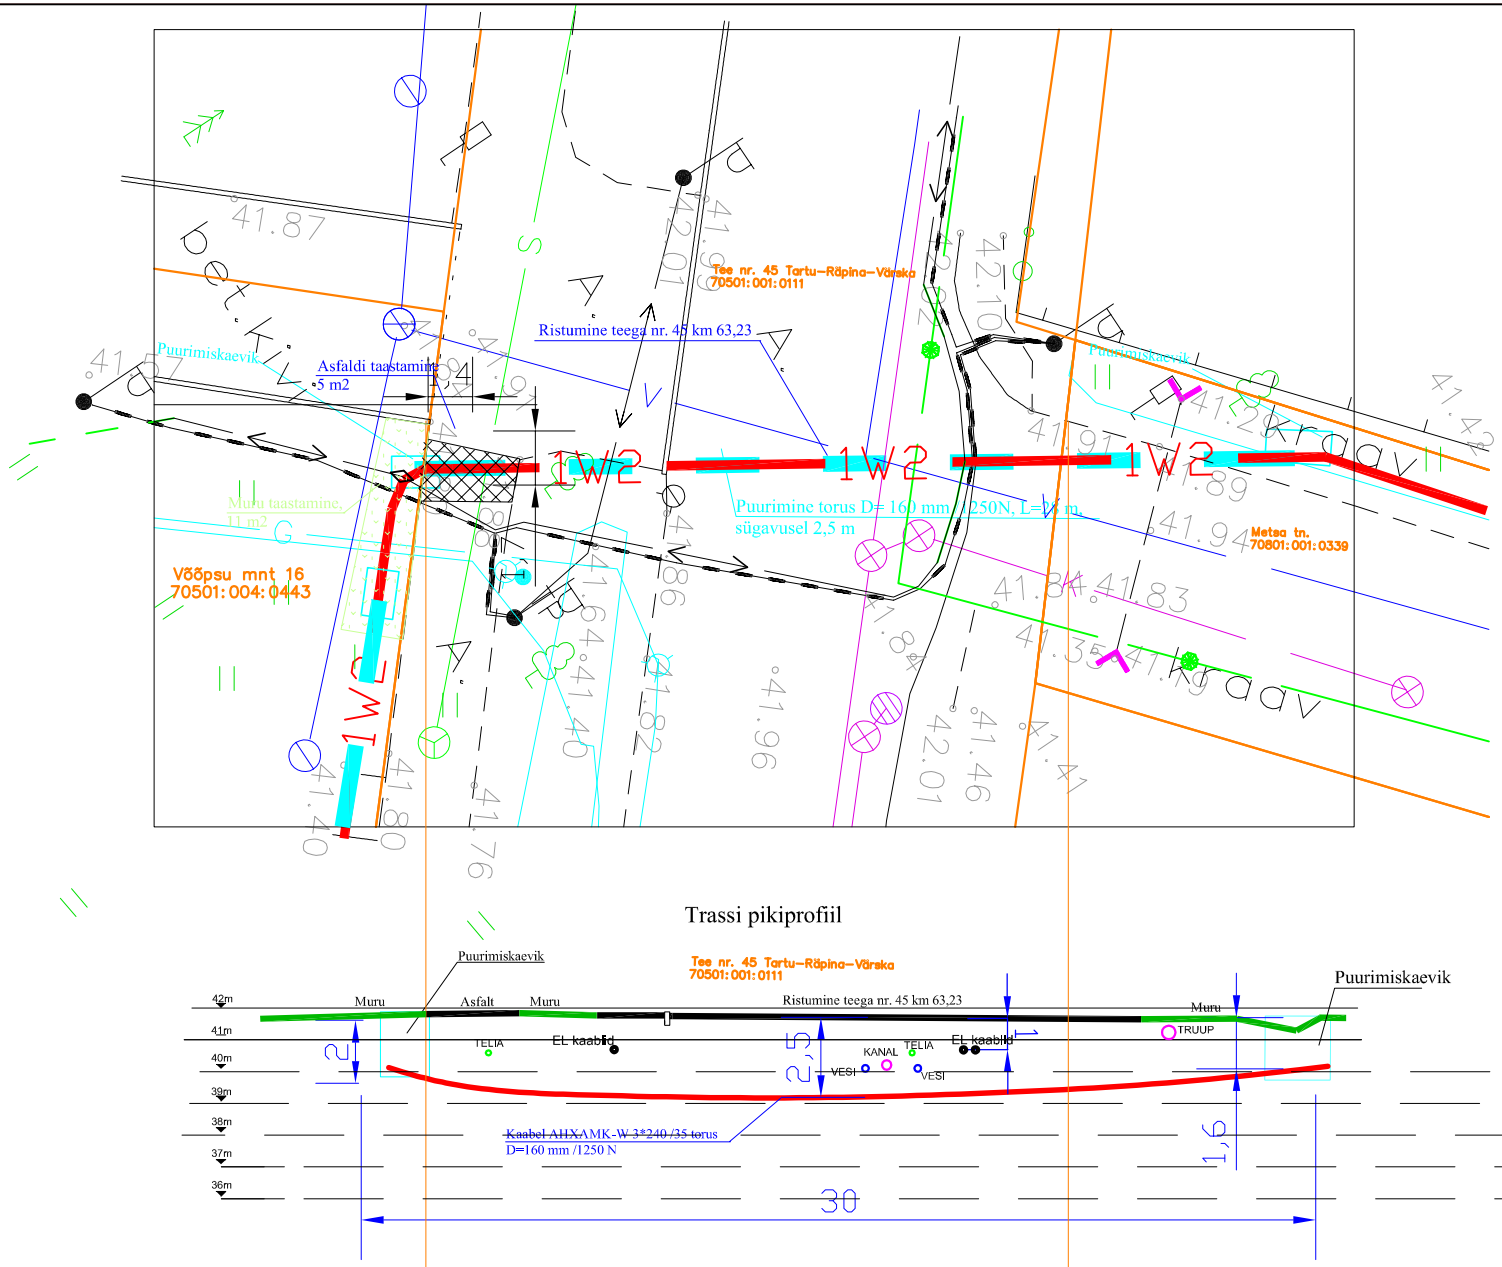

Projekt	IP9264: Räpina-Linte 10 kV liini rek. I etapp:Karjamaa, Veetorni ja Astla kaabelliinid. Räpina linn, Põlvamaa				Tellija	Elektrilevi OÜ
LEONHARD WEISS	Joonis	Ristumine teega nr. 45 km. 63,23			Joonise nr	13
	Projekteeris	Enn Kraav		12.09.2026	53 359520	Mõõtkava 1:250
	Kontrollis	A. Erik				Staadium Tööprojekt
						Keel EST / Leht 1 / Lehti 1

E-post estonia@leonhard-weiss.com
Telefon +372 6012285
Registrikood 12083348