


Isikliku kasutusõiguse seadmise plaan

IKÕ ala pos. nr. (plaanil)	Kinnistu registriosa nr.	Katastriüksuse tunnus, nimi ja sihtotstarve	IKÕ ala pindala, m2	Maakaabli pikkus, m
	6254450	70703:001:0757 Tee nr. 18292 Räpina-Aravu, transpordimaa	24 m2	12 m

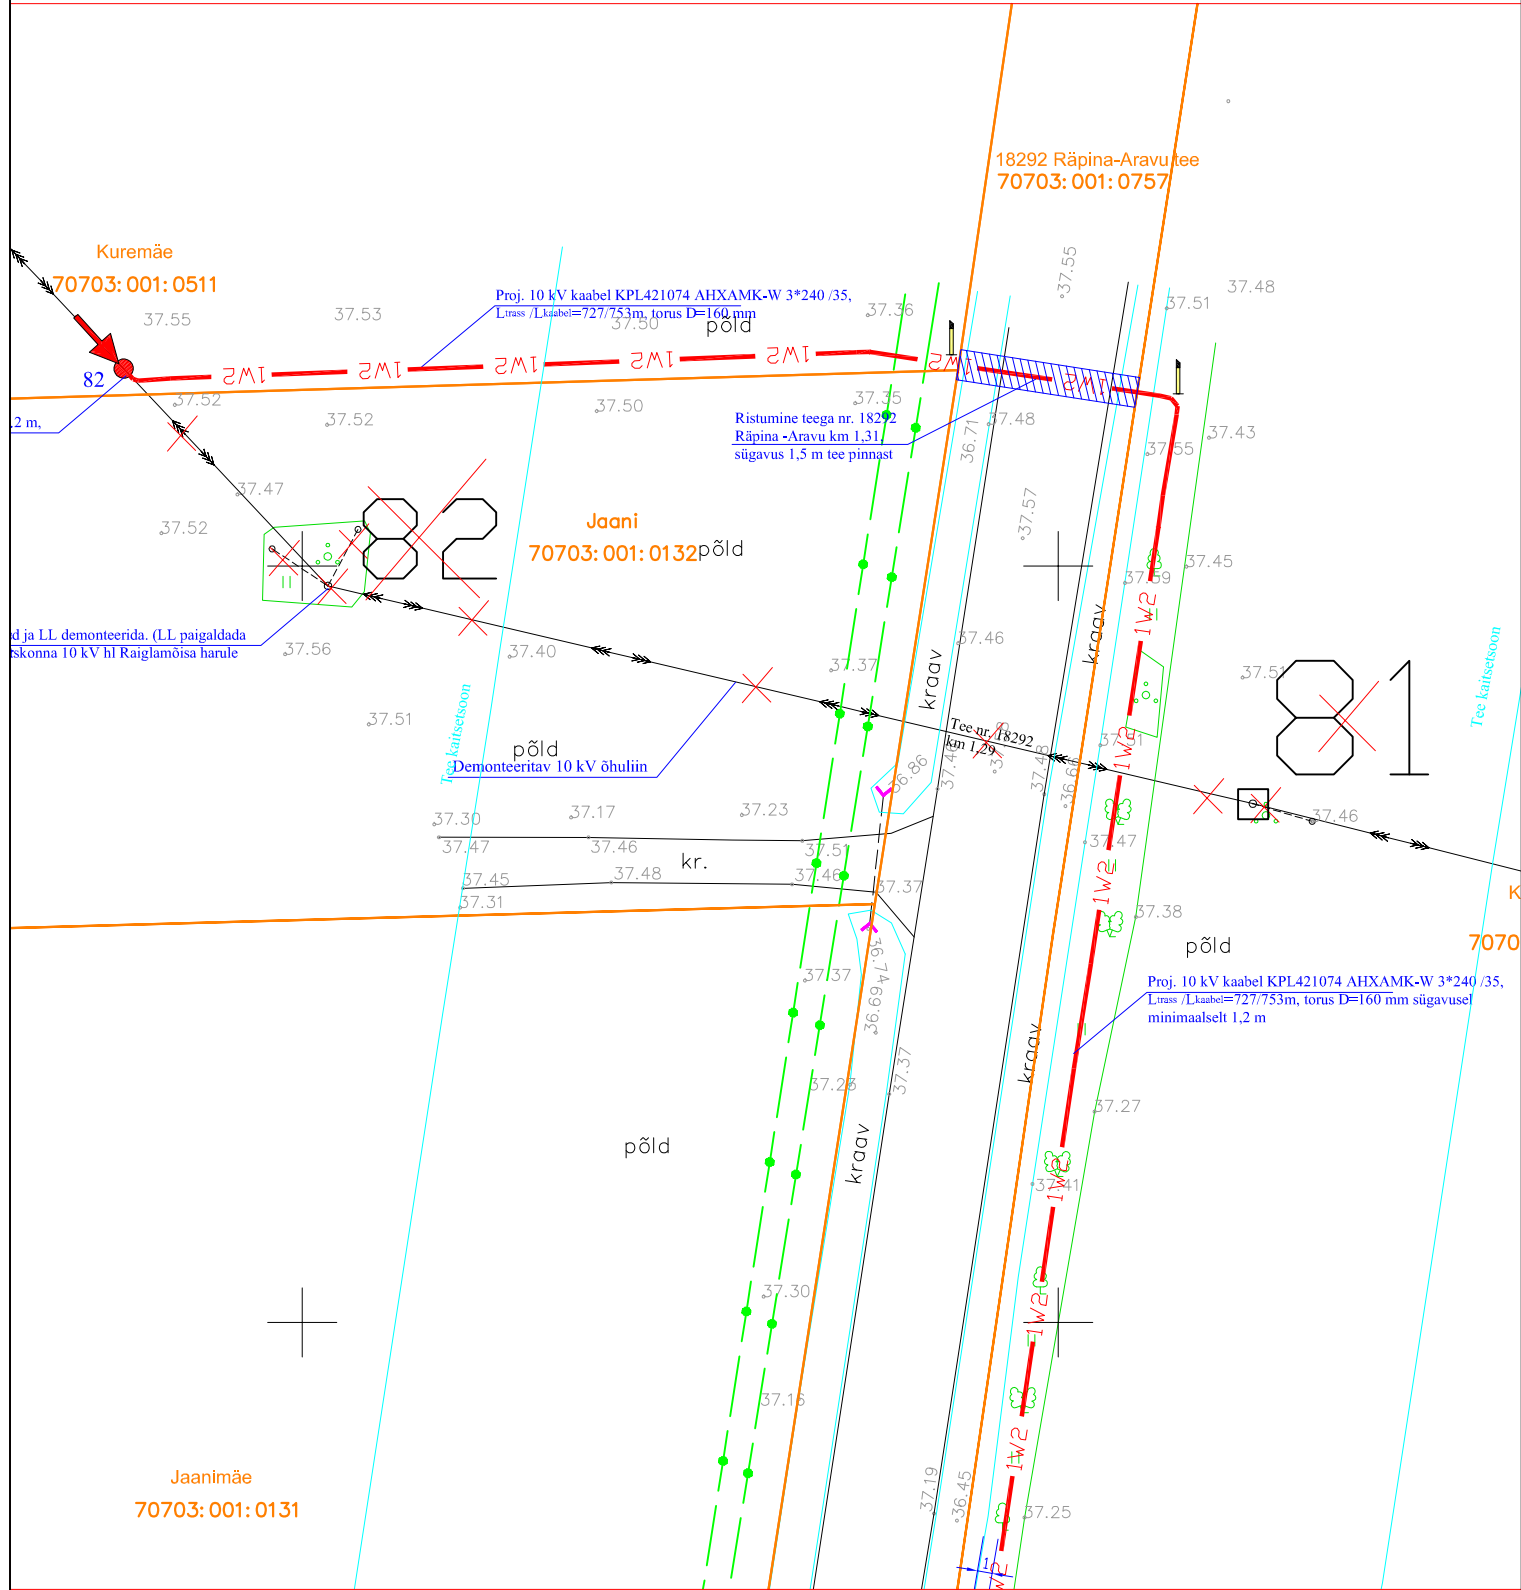

Tingmärgid

- Proj. 10 kV kaabel torus
- Demonteeritav 10 kV õhuliin
- Kinnistu piir
- Puuritav lõik
- Sidekaabel
- Isikliku kasutusõiguse ala

Projekti nimetus / asukoht
Räpina-Linte 10 kV liini rekonstrueerimine, I järk
Räpina vald, Põlvamaa

Koostaja:
Leonhard Weiss OÜ
Projekteerija: Enn Kraav

Mõõtkava
1:500

Leht / formaat
Leht 1 / A4

Töö nr:
IP9264

Kuupäev:
06.10.2026.