


Isikliku kasutusõiguse seadmise plaan

IKÕ ala pos. nr. (plaani)	Kinnistu registriosa nr.	Katastriüksuse tunnus, nimi ja sihtotstarve	IKÕ ala pindala, m2	Maakaabli pikkus, m
Pos. 1	5902550	70703:004:0638 Tee nr. 18188 Räpina-Raigla, transpordimaa	21 m2	11 m
Pos. 2	25578250	70801:001:0579 Tee nr. 18188 T3 Räpina-Raigla, transpordimaa	4 m2	2 m
Pos. 3	25578250	70801:001:0579 Tee nr. 18188 T3 Räpina-Raigla, transpordimaa	51 m2	35 m

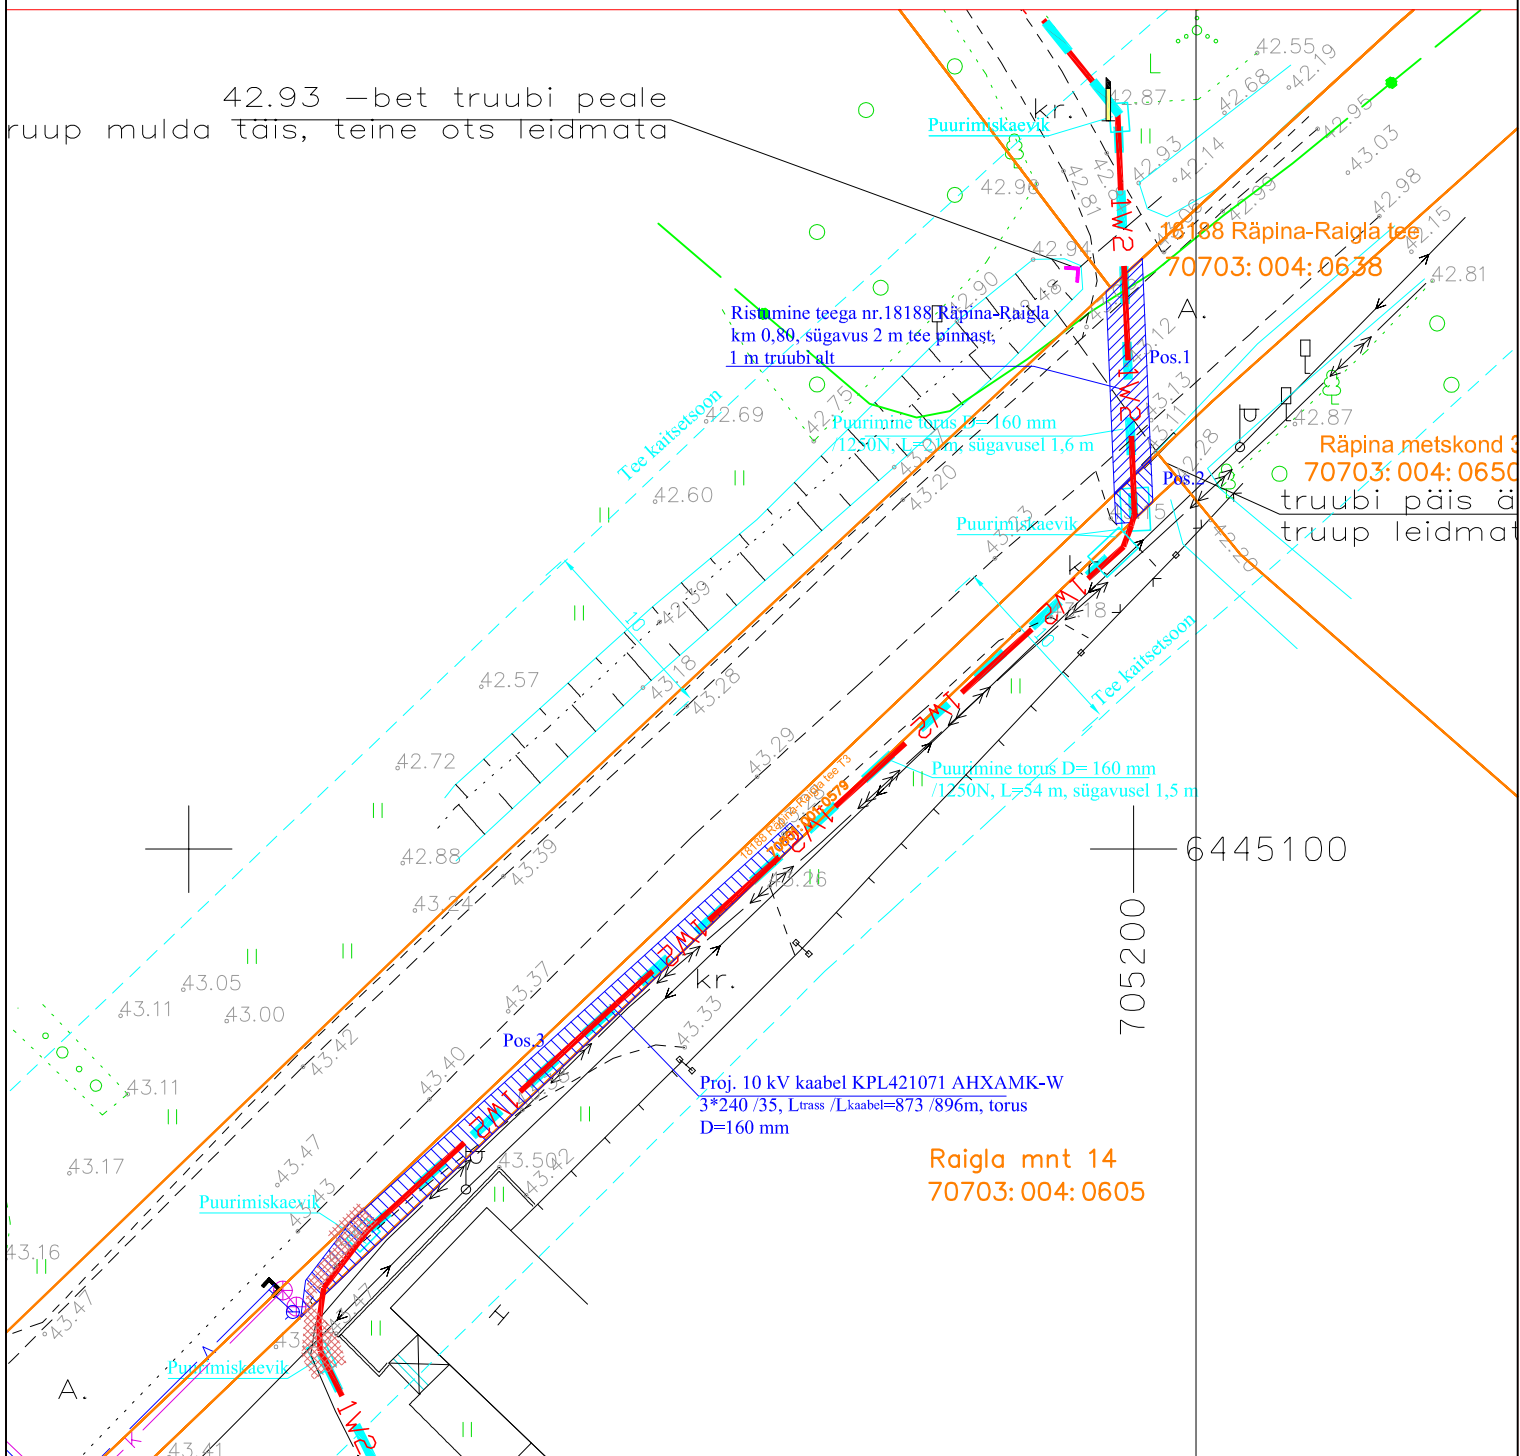

Tingmärgid

- | | |
|--|-----------------------------|
|  | Proj. 10 kV kaabel torus |
|  | Demonteeritav 10 kV õhuliin |
|  | Kinnistu piir |
|  | Puuritav lõik |
|  | Sidekaabel |
|  | Isikliku kasutusõiguse ala |

Projekti nimetus / asukoht
Räpina-Linte 10 kV liini rekonstrueerimine, I järk
Räpina vald, Põlvamaa

Koostaja:
Leonhard Weiss OÜ
Projekteerija: Enn Kraav

Mõõtkava
1:400

Leht / formaat
Leht 1 / A4

Töö nr:
IP9264

Kuupäev:
06.10.2026.