


Isikliku kasutusõiguse seadmise plaan

IKÕ ala pos. nr. (plaanil)	Kinnistu registrios nr.	Katastriüksuse tunnus, nimi ja sihtotstarve	IKÕ ala pindala, m2	Maakaabli pikkus, m
	10559750	70501:001:011 Tee nr. 45 Tartu-Räpina-Värskas, transpordimaa	41 m2	20 m

45 Tartu-Räpina-Värskas tee
70501:001:0111

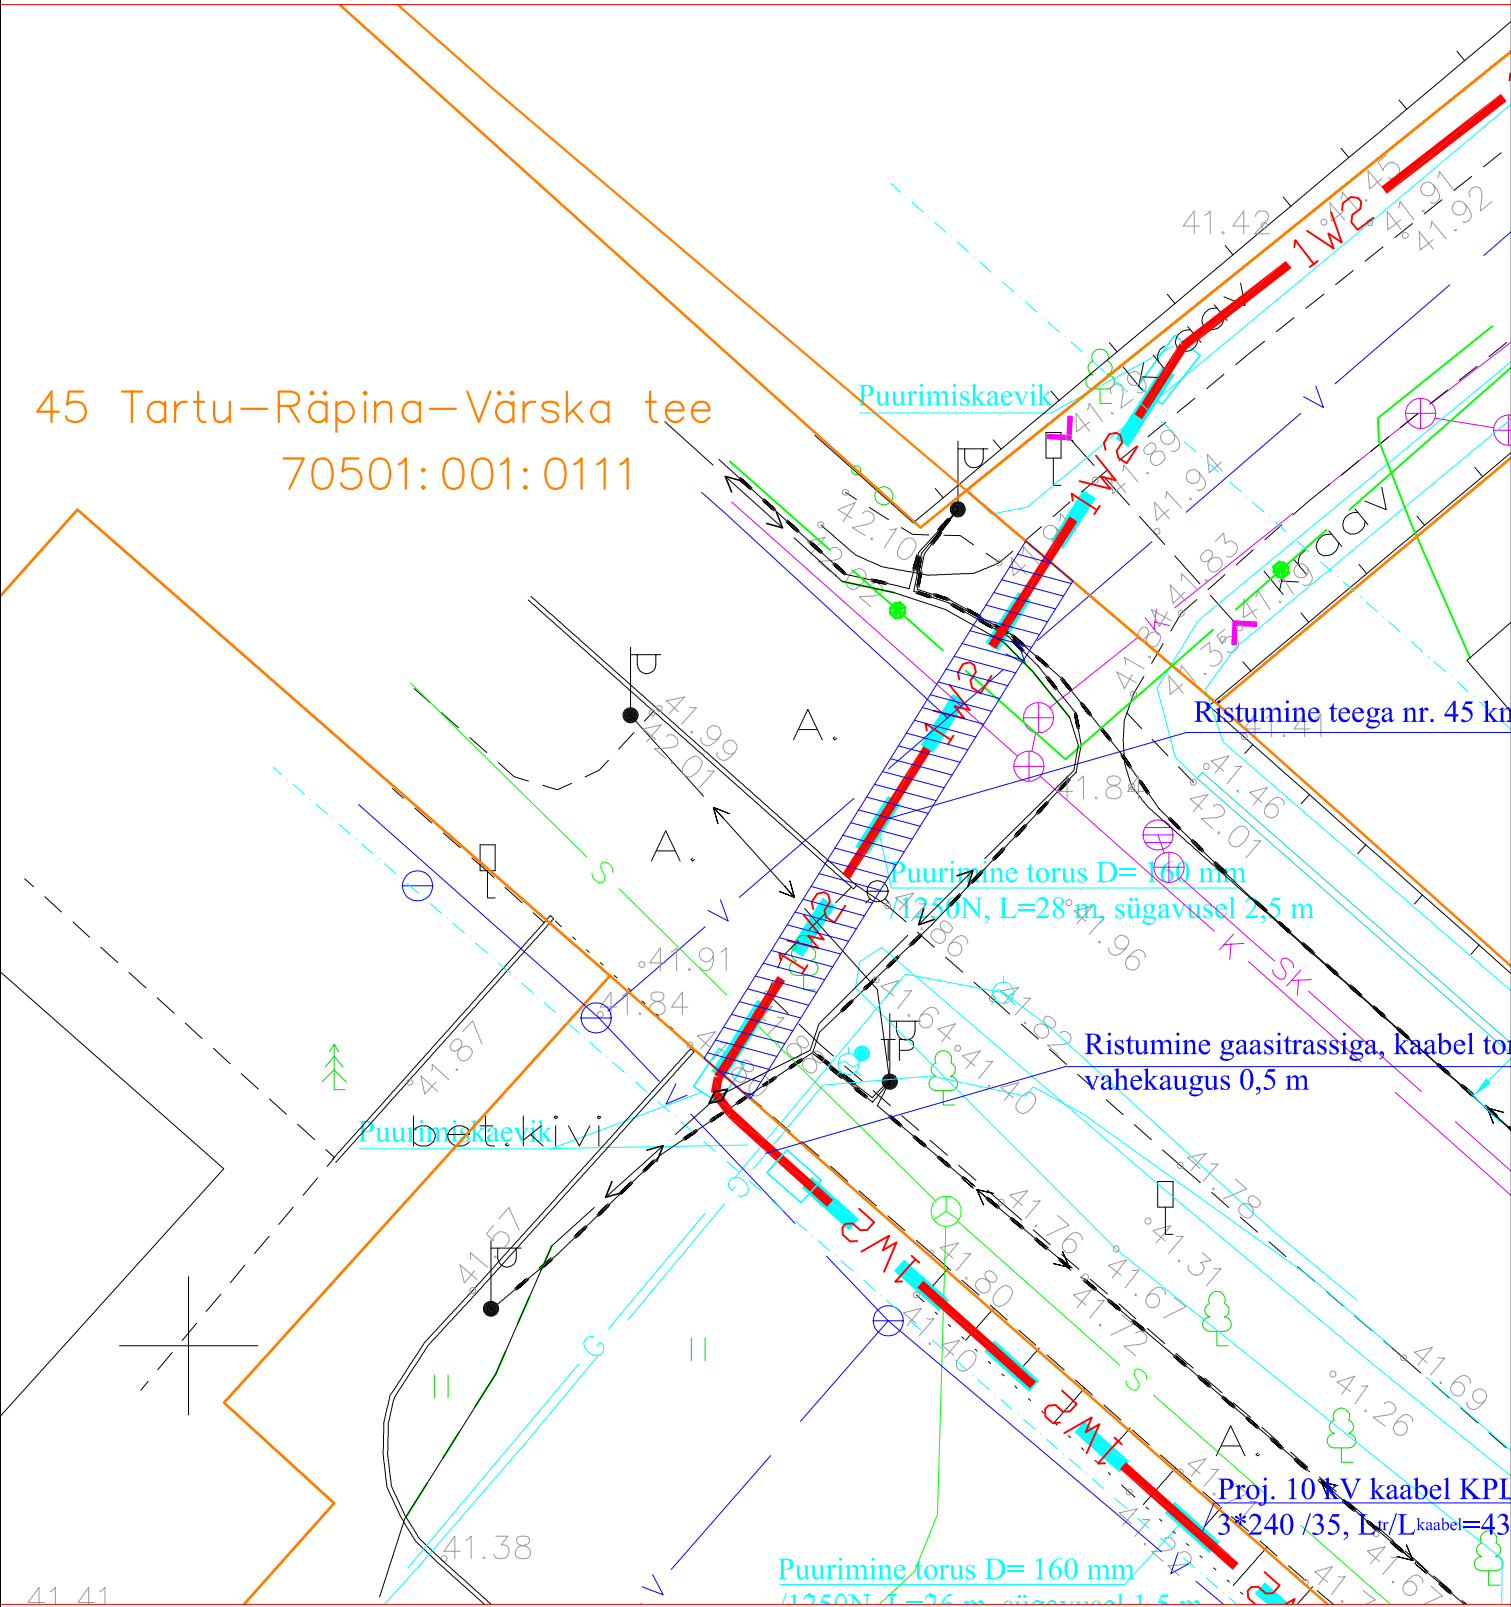

Tingmärgid

- 1W2 Proj. 10 kV kaabel torus
- Demonteeritav 10 kV õhuliin
- Kinnistu piir
- Puuritav lõik
- Sidekaabel
- Isikliku kasutusõiguse ala

Projekti nimetus / asukoht
Räpina-Linte 10 kV liini rekonstrueerimine, I järk
Räpina vald, Põlvamaa

Koostaja:
Leonhard Weiss OÜ
Projekteerija: Enn Kraav

Töö nr:
IP9264

Mõõtkava
1:250

Leht / formaat
Leht 1 / A4

Kuupäev:
06.10.2026.