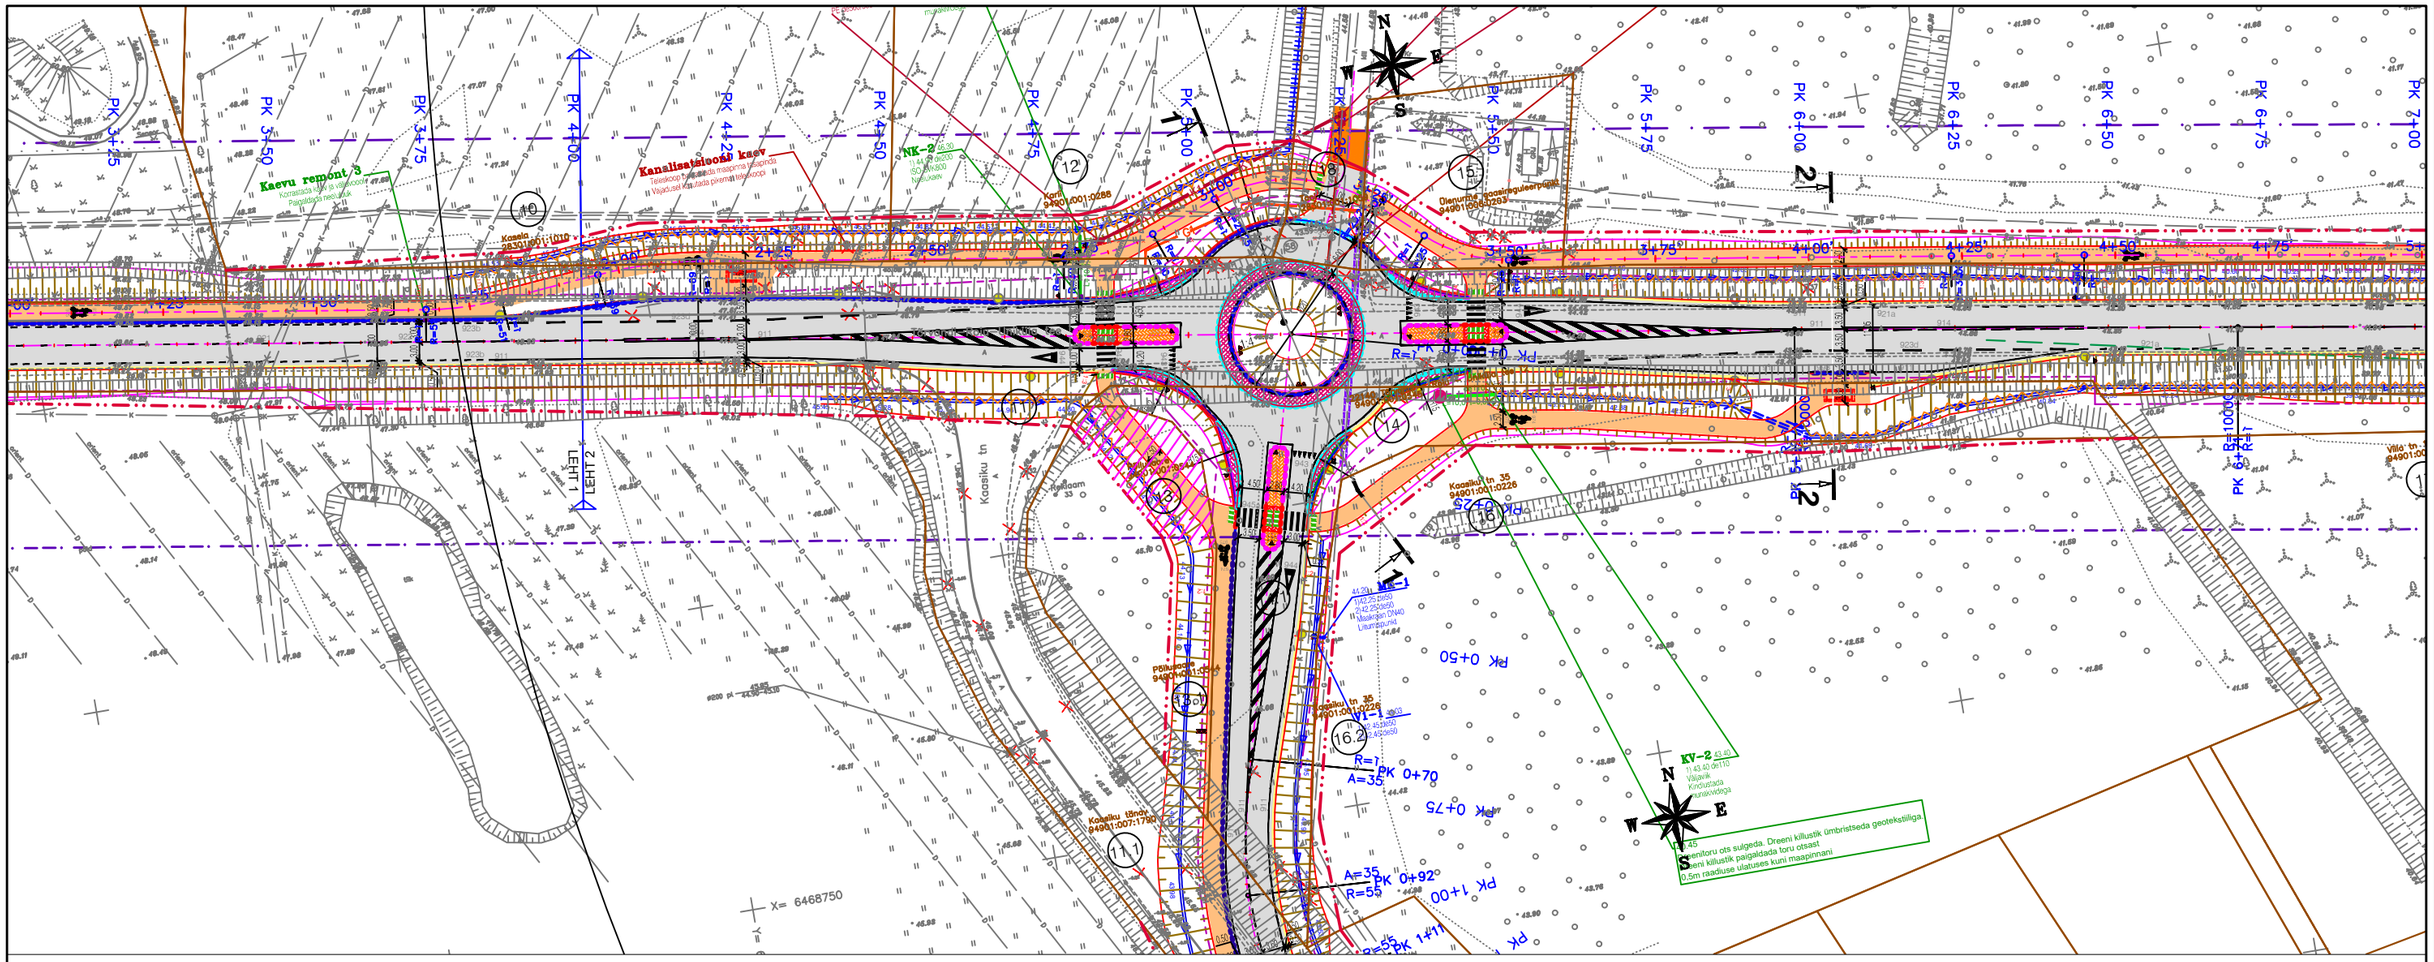

TINGMÄRGID

- (3) KINNISTU POSITSIOONI NUMBER
- KATASTRIÜKSUSE PIIR
- RIIGIMAANTEE KAITSEVÖÖND 30m
- NÕUTAV NÄHTAVUSE PIIR
- PROJEKTEERITUD TEE TELG
- PROJEKTEERITUD KATTE SERV
- PROJEKTEERITUD PÕRKEPIIRE
- PROJEKTEERITUD NÕLV
- 10.51 PROJEKTEERITUD SAJUVEE TRUUP
- PROJEKTEERITUD KRAAV
- PROJEKTEERITUD LIIKLUSMÄRGI POST
- PROJEKTEERITUD TÄHISPOST
- LIKVIDEERITAV PUU, EHITIS VMS.
- KRUNDI PIIRI ETTEPANEK
- MAAERALDUSE ALA
- PROJEKTEERITUD A/B KATTEGA SÕIDUTEE
- PROJEKTEERITUD A/B KATTEGA JALGTEE
- PROJEKTEERITUD KRUUSATEE
- PROJEKTEERITUD TUGIPEENAR
- PROJEKTEERITUD VALGE BRAIKIVI (2 rida 30x30 cm, h=6 cm)

TEOSTATAVAD TÖÖD:

Jalg- ja jalgrattatee ehitus, sõidutee ehitus, kraavi kaevamine, heakorrastus.

KINNISTU ANDMED	
Positsiooni nr	13
Kinnisturegistriosa	4354850
Katastriüksuse tunnus	94901:001:0544
Katastriüksuse nimi	Põllusaare
Kinnistu pindala, m2	1 340
Äralõike pindala, m2	303

PROJEKTEERIJA

TEEDEPROJEKT

Teedeprojekt OÜ, Kanali tee 4, Tallinn, tel. +3726825717, info@teedeprojekt.ee
MTR reg-nr EPE001067, EEP003359, EEK001233, ELK000052

TELLIJA **MAANTEEAMET**

TEE NR/NIMI **RIIGITEE NR 22140 TÕRVANDI-ROIU-UNIKÜLA**

LÕIK KM 0-10 EHITUSPROJEKT

JOONISE NIMI

KRUNDIJAOTUSPLAAN

Põllusaare (94901:001:0544)

KOOSTAJA	*KONTROLLIJA*	*PROJEKTI NR*	*MÕÕTKAVA*	*JOONISE NR*
Heli Liira	Fred Talu	**T01518**	1:1000	**13**
KUUPÄEV 02.03.2021	*KUUPÄEV* 02.03.2021			