



Toode	Kogus
	158
	331
	351 "50"
	351 "70"
	552
	553a
	553b
	554b
	595c
	677a (1)
	677d (1)
	684
	811
	812
	814
	891b "Välja arvatud ehitaja loal"
	Post 1.5m
	Post 2m
	Punane lamp
	Sulgemistahevi

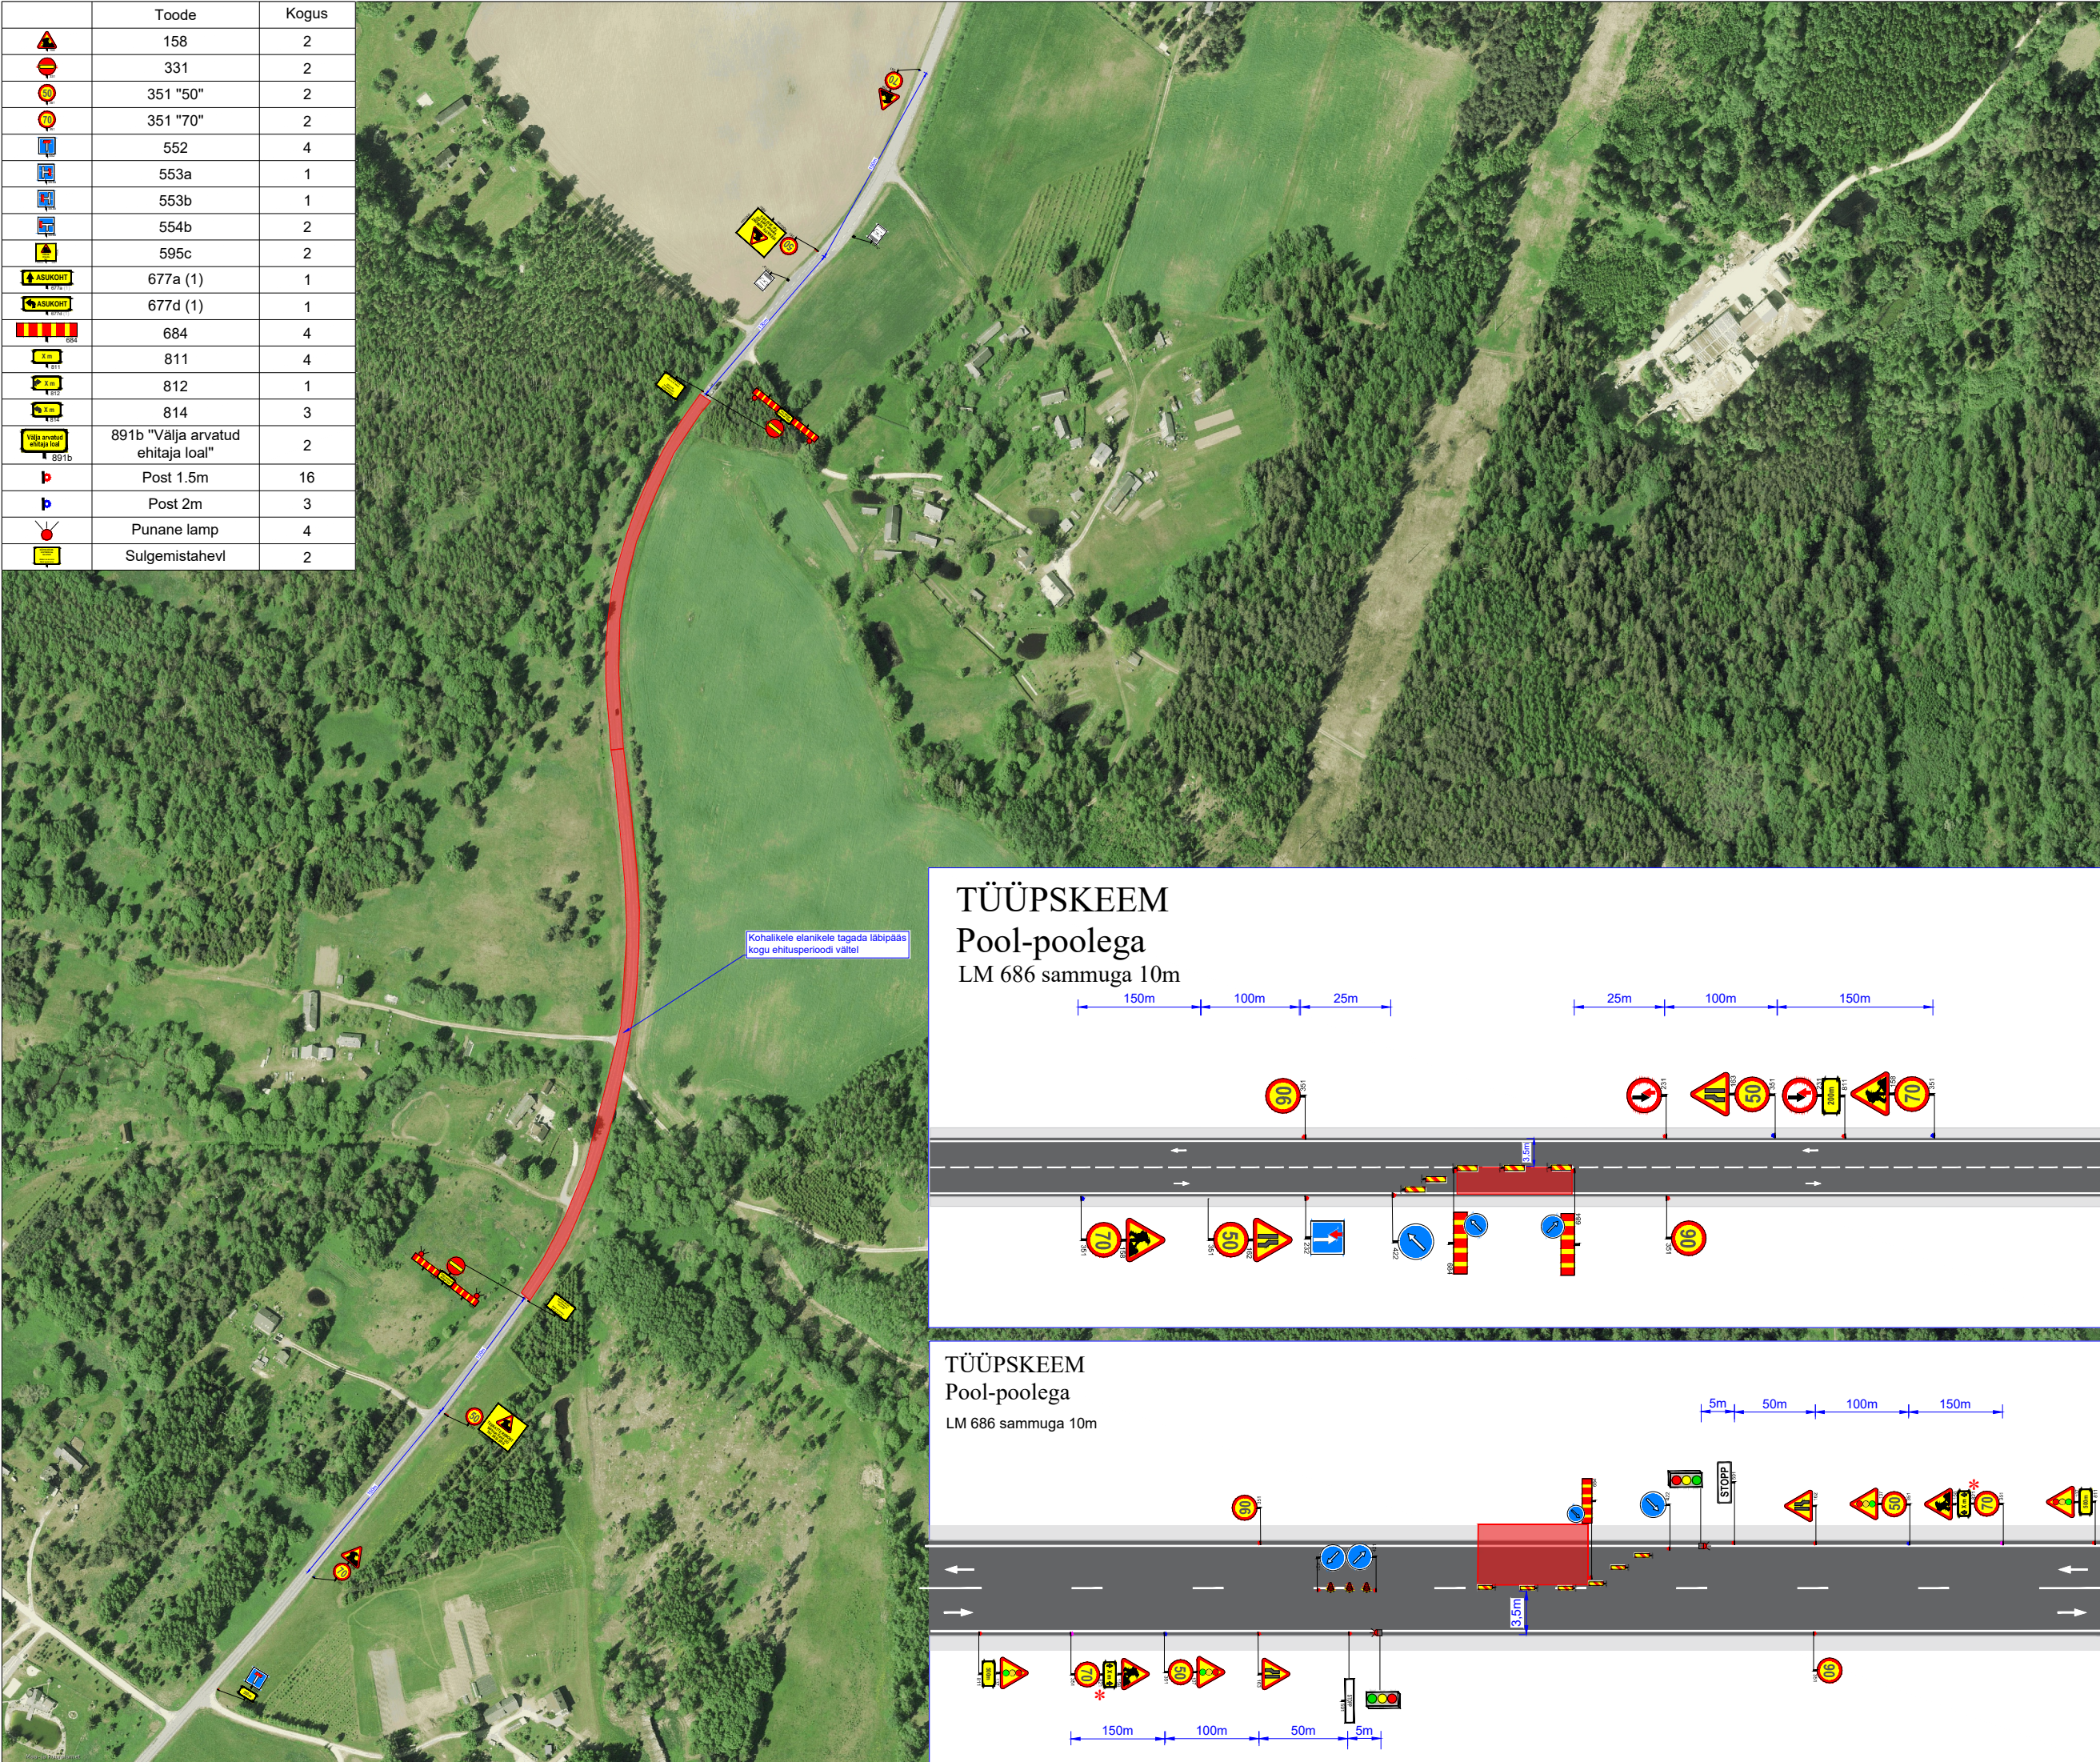

TÜÜPSKEEM

Pool-poolega


LM 686 sammuga 10m

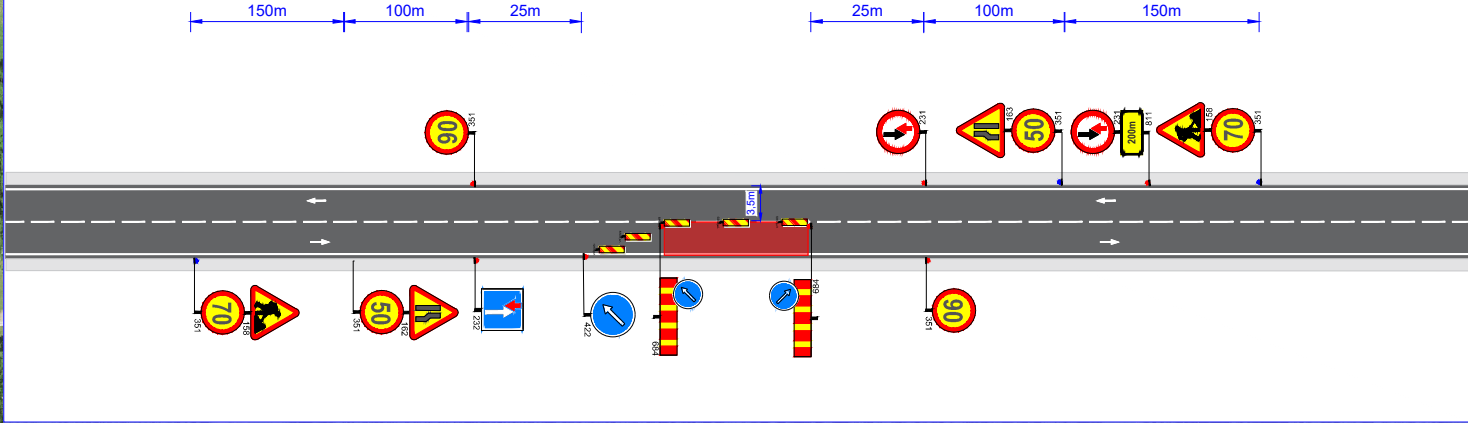

TÜÜPSKEEM

Pool-poolega

LM 686 sammuga 10m

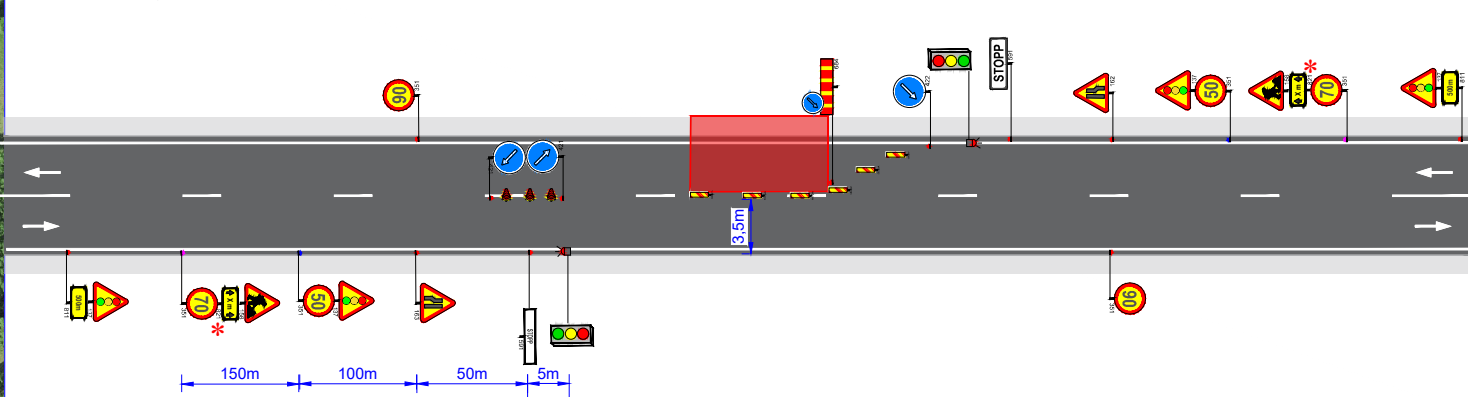

Ramudden OÜ, Reg. kood 12969700
Artelli 16/18, Tallinn.
Telefon: +372 622 9530 E-post: info@ramudden.ee

Projekti nimetus:
Külmakahjustuste likvideerimine

Joonise nimetus:
Ajutine liikluskorraldus

Objekti asukoht:
Riigitee 25195 km 0.935-1.2 ja km 1.561-1.618, Käätsõ küla, Võru vald, Võru maakond

- Märkused:
- AKÖL: 1304 autot ööpäevas, sõiduautosid 95%
 - Sulgemistahvlid paigaldada vähemalt 3 ööpäeva enne tööde algust
 - Kohalikele elanikele tagada läbipääs kogu ehitusperioodi vältel

Kuupäev	Töö nr.	Joonise nr.
15/07/2026	GLE260708-1	3

Tellija	Verston Eesti OÜ Ervin Kõll, +372 5833 3974 ervin.koll@verston.ee
---------	---

Cad proj. E. Rebane, Tel: +372 5884 5450

Kutsetunnistus nr. 193489 T. Rämmel
Tegevusluba nr ELK000084

- TINGMÄRGID:
- Töötsoon
 - Ajutine liiklusmärk
 - Ajutine liiklusmärgi post
 - Ol.olev liiklusmärk
 - Ol.oleva liiklusmärgi post
 - Ajutine liiklusmärk vajadusel

Objekti asukoht: