



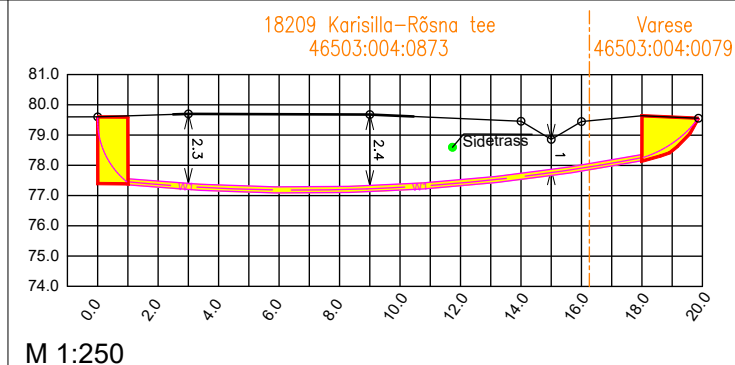

|                                                                                   |                     |                                                                                   |                       |
|-----------------------------------------------------------------------------------|---------------------|-----------------------------------------------------------------------------------|-----------------------|
|  | Proj. MP kaabel     |  | Ol.olev MP õhuliin    |
|  | Proj. liitumiskilp  |  | Ol.olev sideõhuliin   |
|  | Proj. kaitsetoru    |  | Ol.olev ELASA         |
|  | Katastriüksuse piir |  | Ol.olev drenaaž       |
|                                                                                   |                     |  | Riigitee kaitsevöönd  |
|                                                                                   |                     |  | Haljastuse taastamine |

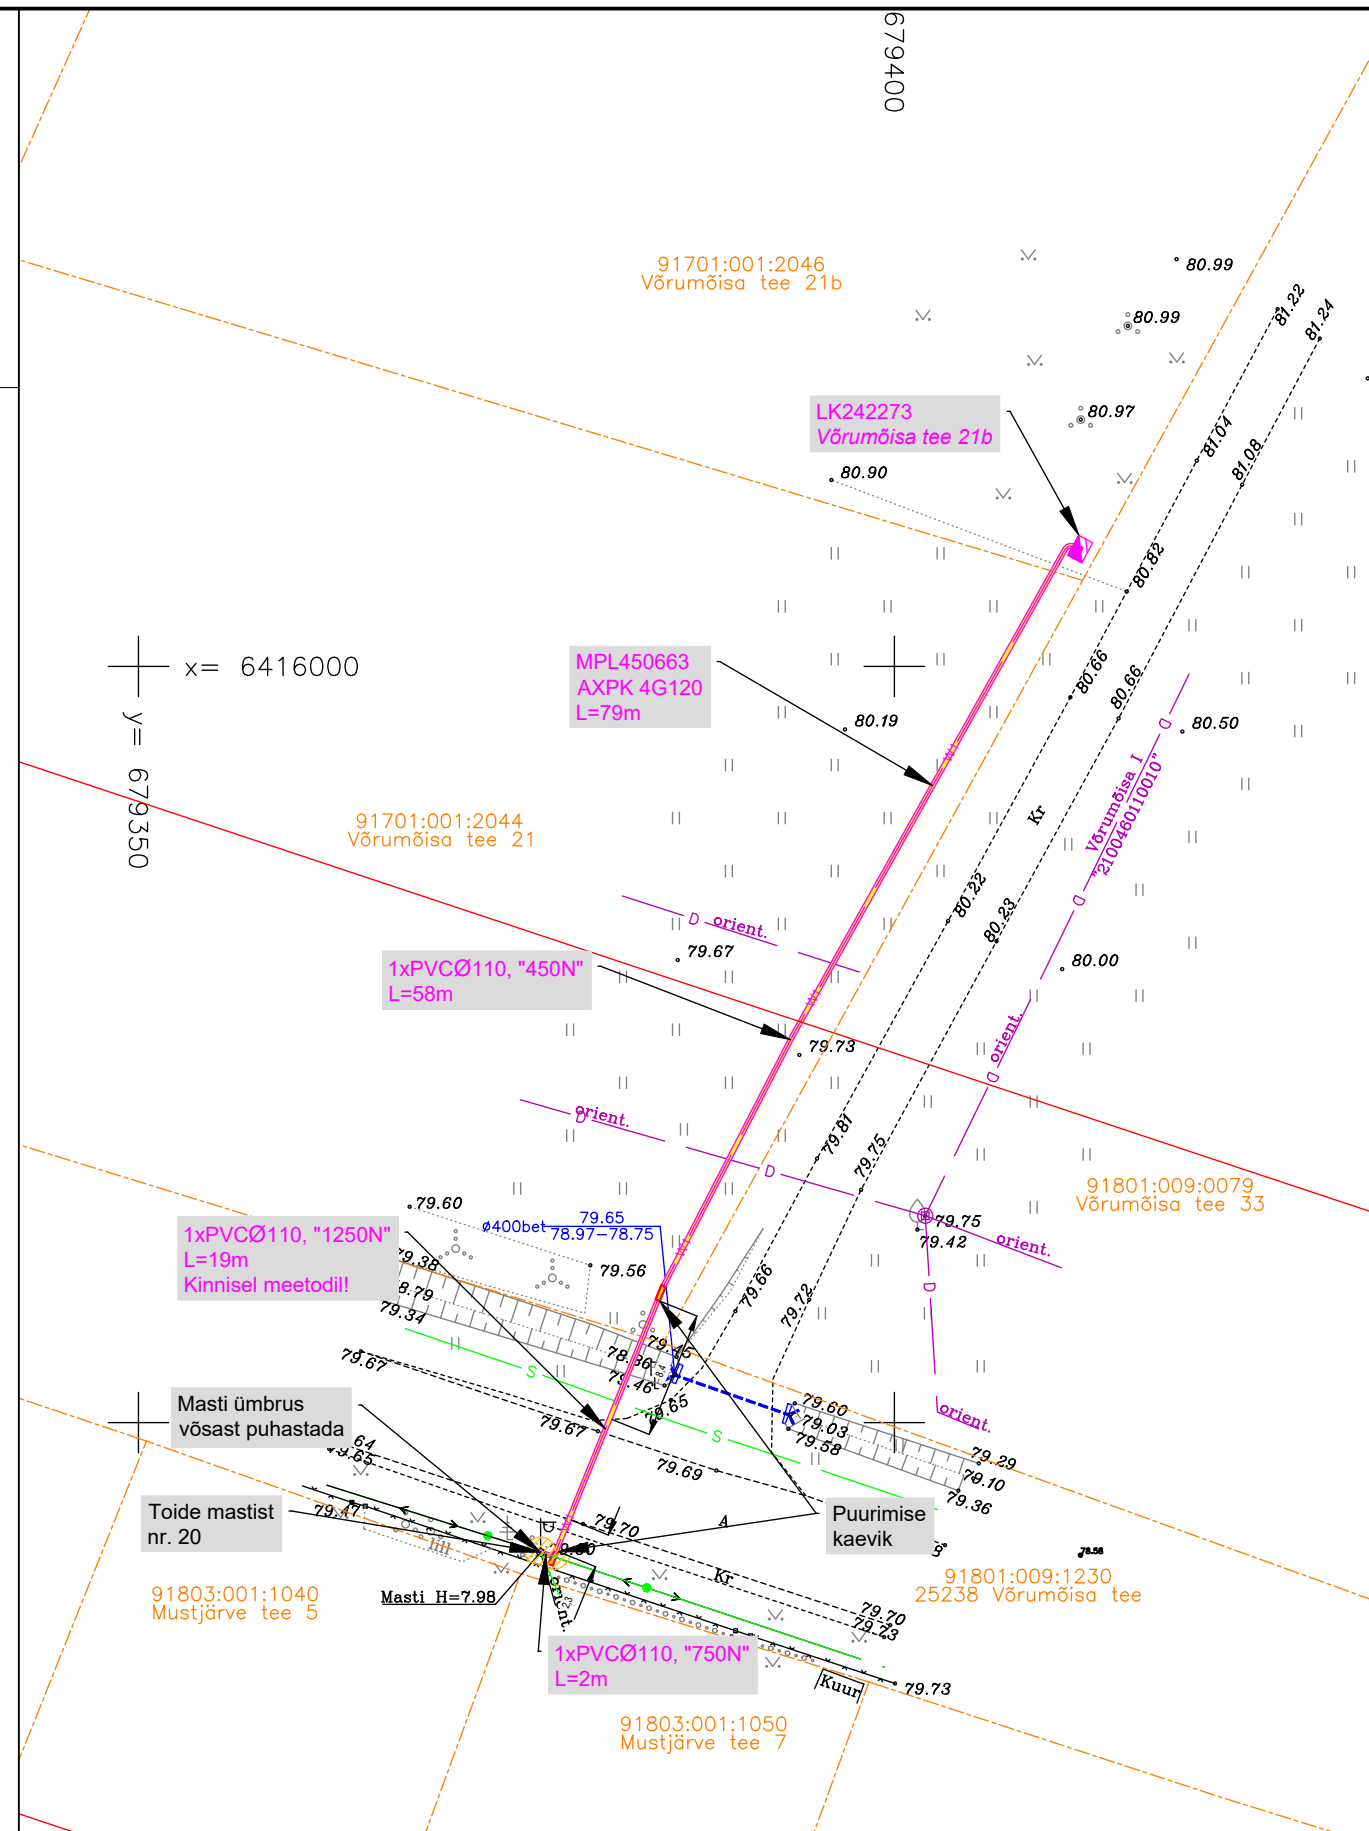

1. Projekterimisülesanne nr 517397.
2. Rajada kaablitrass ja liitumiskilp vastavalt joonistele LC5563-1 ja LC5563-2.
3. Maakaabel paigaldada pinnases min 0,7 m sügavusele, teemaa-alal min 1,0 m sügavusele, ristumisel riigiteega vastavalt ristprofiilile.
4. Taastada katted.
5. Paigaldus ja -ehitustöödel juhendada k.o. projektist, kehtivatest eeskirjadest ja Elektrilevi OÜ ning teiste asjaomaste organisatsioonide kooskõlastamisel esitatud nõuetest.
6. Tööde teostamisel kasutada keskkonnasõbralikke meetodeid.

|   |  |                                                                                           |              |             |       |                |       |
|---|--|-------------------------------------------------------------------------------------------|--------------|-------------|-------|----------------|-------|
| Projekt:   |  | Võrumõisa tee 21b kinnistu liitumine madalpingel, Võrumõisa küla, Võru vald, Võru maakond |              | Tellija:    |       | Elektrilevi OÜ |       |
| Joonis:   |  | 0,4 kV elektrivõrgu plaan                                                                 |              | Joonise nr: |       | LC5563-1       |       |
| <div><div>AS Connecto Eesti<br/>Registrikood: 17100148<br/>Tuisu tn 19, 11314 Tallinn<br/>tel. 606 3100, faks 606 3101</div></div> |  | Projekteeris                                                                              | Egert Siigur | 25.08.2026  |       |                |       |
|   |  | Kontrollis                                                                                | Egert Siigur | Mõõtkava    | 1:500 | Leht           | Lehti |
|   |  |                                                                                           |              | Staadium    | TP    | 1              | 1     |