


Ristmevääli R1
Kinnine läbivõetav suundpuurimise teel
M 1:125

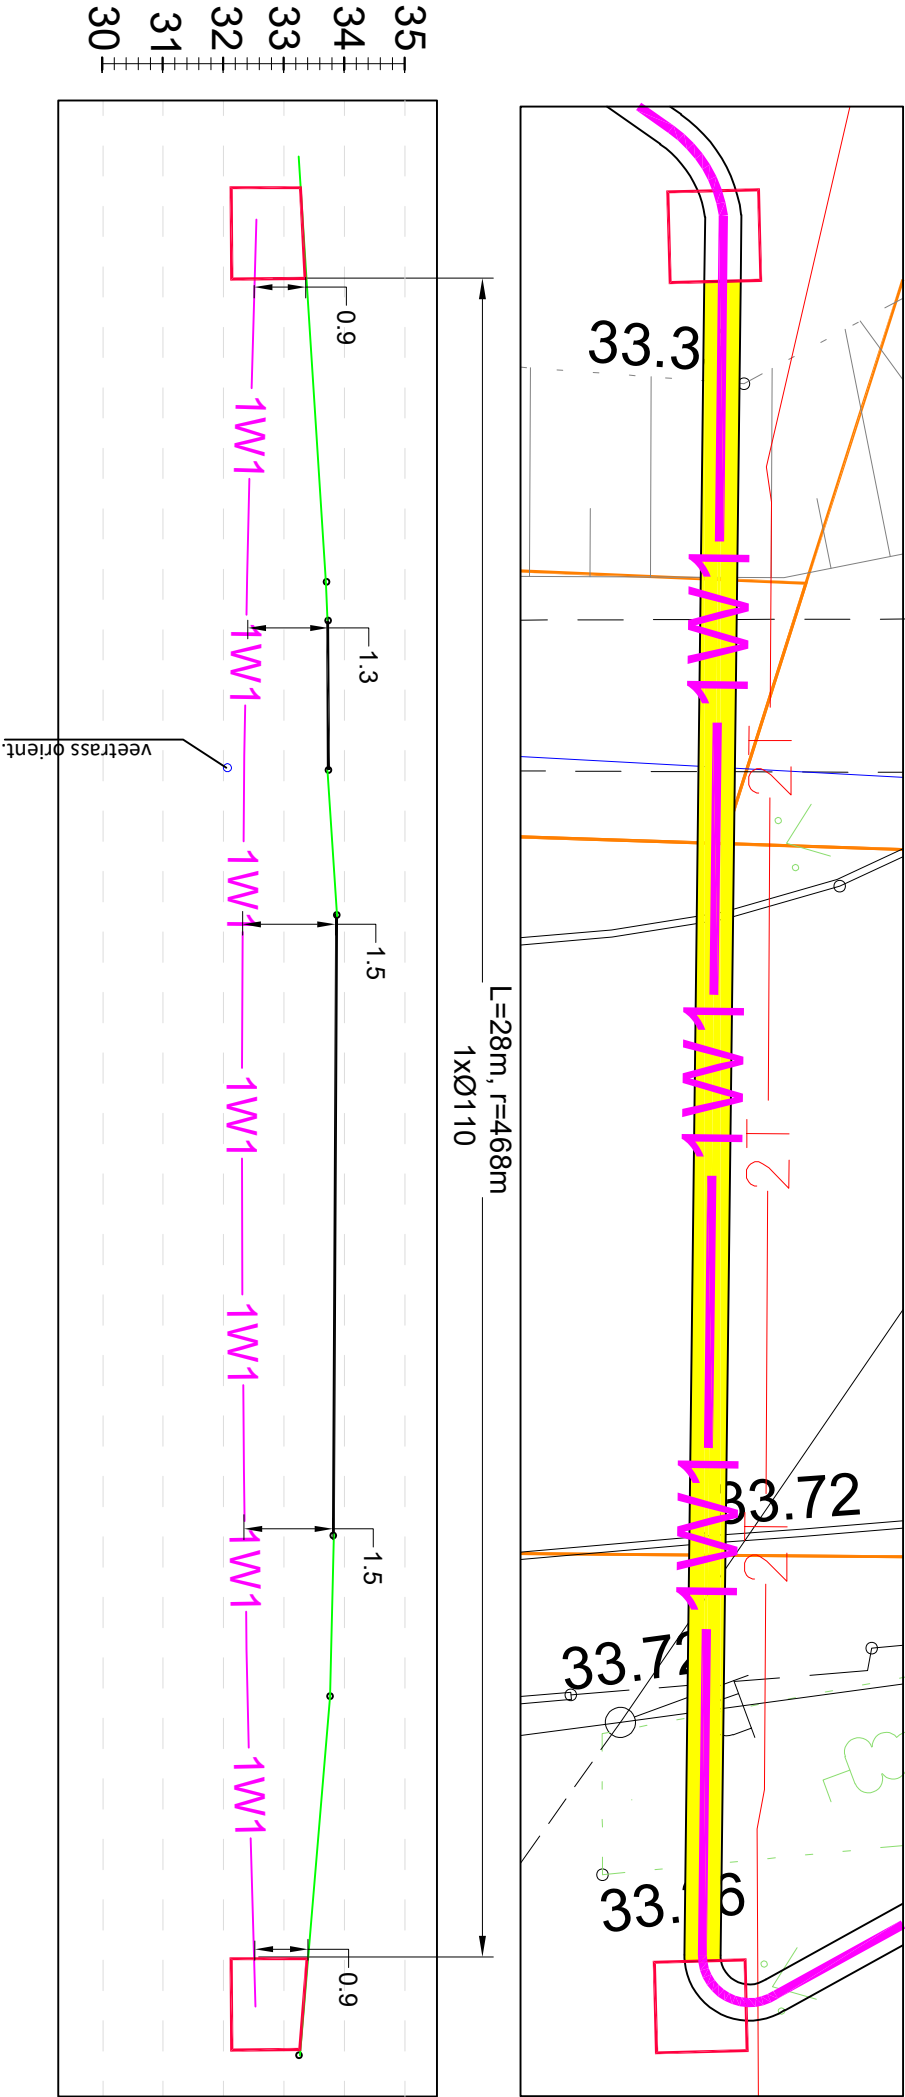

Alusplaanina on kasutatud:
- Kirjanurk OÜ poolt koostatud geodeetilist alusplaan (töö nr 13903G). Koostamise aeg: 21.07.2025; Koordinaadid L-EST 97 süsteemis, kõrgused EH-2000 süsteemis.

- MÄRKUSED:
- Ehitustööd teostada vastavalt kehtivale seadusandlusele ja normatiividele.
 - Pärast ehitustööd teostada pinnase endine olukord ning korrastada ehitusjärgel. Pinnase täitmisel arvestada hilisemat vajumist, tagastatav pinnas tihendada.
 - Käesolevat joonist käsitleda lahutamatu osana projektdokumendisooni teiste jooniste ning projekti seletuskirjaga.
 - Ehitamise käigus täpsustada olemasolevate trasside asukoht ja sügavused maapinnas ning arvestada tehnorajatis kaitsevõõnditega, milles töötamine kooskõlastada vastava tehnovõrgu valdajaga.

Tellijä:		elektirilevi		ELEFISH		Address: Pihikooi põik 2/2-6, Lohkva küla, Luunja vald, Tartu maakond, 62207		Kuipeäev: 01.10.2025	
Töö nimetus:		Raudtee tn 2 kinnistu liitumine elektrivõrguga, Mustvee linn, Mustvee vald, Jõgeva maakond TÖÖPROJEKT				MTR: TEL003344		Töö nr: LC4098	
Joonise nimetus:		RISTMEVÄÄLI				Reg nr: 14217559		Joonise nr: 01-02	
						Telefon: 53726646		Mõõtkava: M 1:250/A3	
						e-mõli: andres.pukka@elram.ee			
						Projekteerija: Andres Pukka			
						Kontrollija: Andres Pukka		Muudatus: Ver 1	