


RISTPROFIIL  
NR 11601 11290 TALLINN-LAGEDI TEE MAHASÕIT KM 5,54

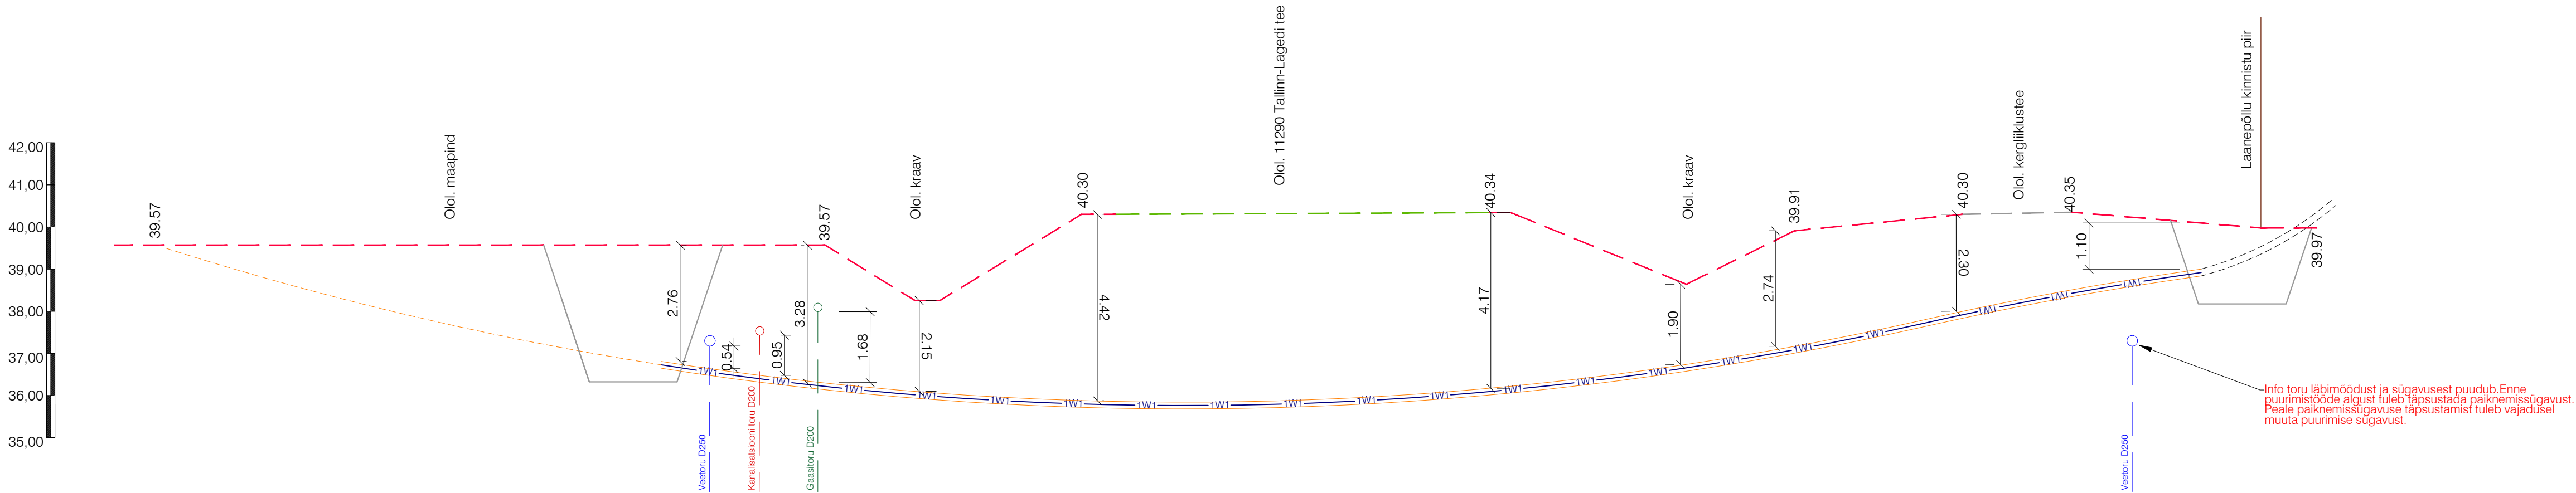

Olemasoleva maapinna kõrgus	39.57	39.57	39.57	38.25	40.30	40.34	38.64	39.91	40.30	40.10
Toru põhja kõrgusmärk		36.65	36.13	35.93	35.72	36.01	36.57	37.00	37.84	38.84
Toru rajamissügavus		2.92	3.44	2.32	4.58	4.33	2.07	2.91	2.46	1.26
Toru läbimõõt	PE100 De 110 SDR17 1250N									

- MÄRKUSED:
- Kinnisel meetodil projekteeritud torude puurimise viisid võivad muuta ehituse käigus. Uut lahendust tuleb eraldi kooskõlastada.

Töö nimetus: AS Eesti Raudtee võrkude võõrandamine				Objekti aadress: 11290 Tallinn-Lagedi tee, T1, T2, T6, Suur-Sõjamäe tn 37a, 41, 66, Laanepõllu, Rae vald, Harjumaa			
Tellija Elektrilevi OÜ				Joonise nimetus:			
Kontrollis	I. Kozlov	21.03.24		RISTMEVÄLJA JOONIS			
Koostas	I. Kozlov	21.03.24					
Töö nr:	PL19-19-142	Stadium:	TP	Version:	-	Joon. nr:	AS-4
				Möötkava:	1:100	Faili nimi:	PL1919142_TP_EL-6-01_v02_EA-4-ristprofiil.dwg
						Leht:	10/14



**pluvo**

OÜ PLUVO EESTI  
Värvi tn 4, 10621  
Tallinn, Eesti  
Tel. : (+372) 660 7008  
Faks : (+372) 660 7008  
e-mail : info@pluvo.ee  
www.pluvo.ee

MTR nr.  
TEL003705