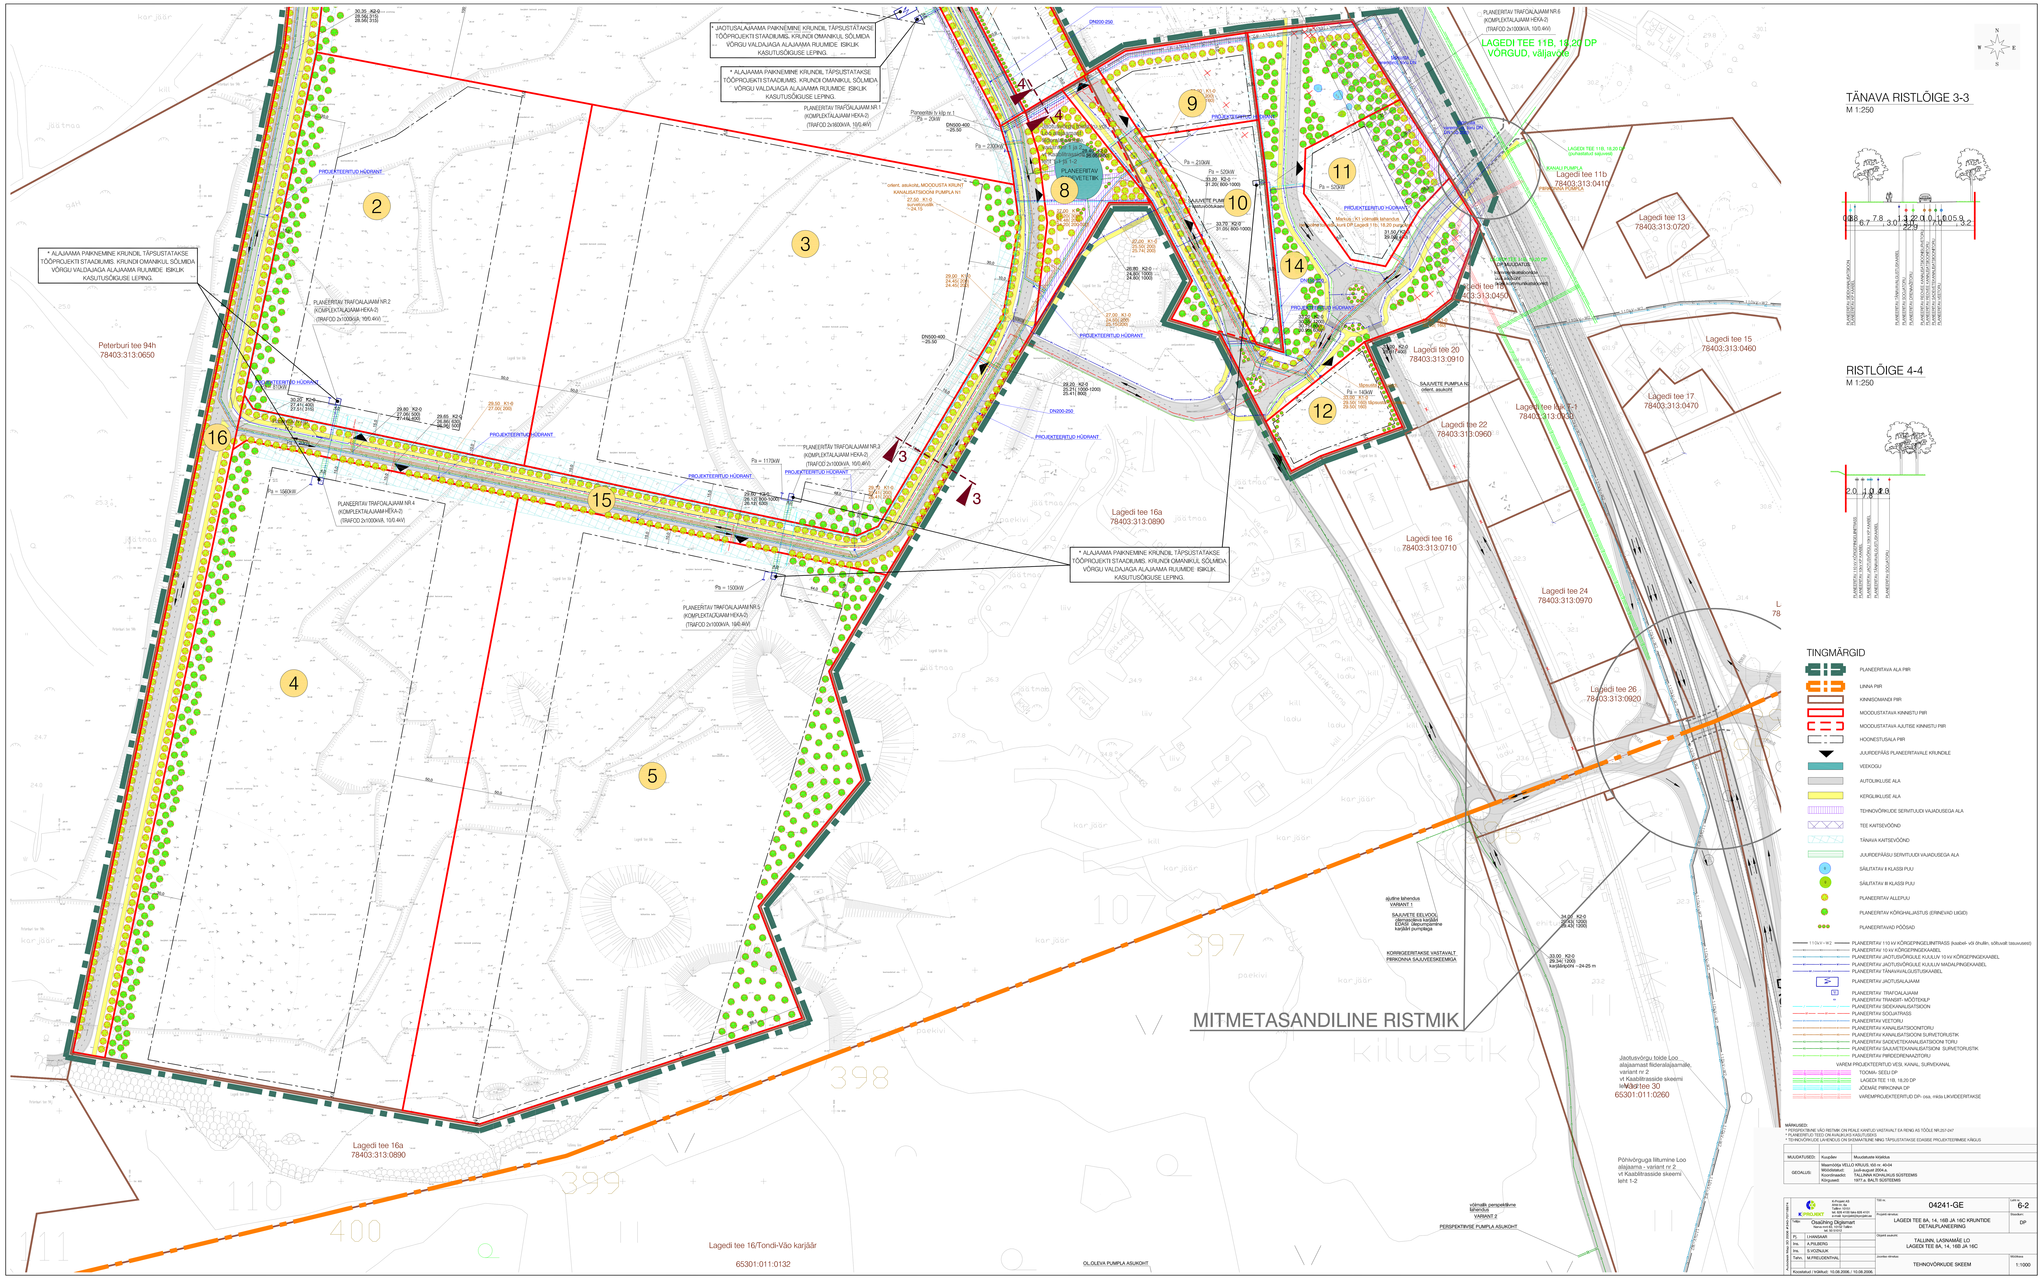
* JAOTUSALAJAAMA PAIKNEMINE KRUNDIL TÄPSUSTATAKSE TÖÖPROJEKTI STAADIUMIS. KRUNDI OMANIKUL SÕLMIDA VÕRGU VALDAJAGA ALAJAAMA RUUMIDE EBIKLIK KASUTUSÕIGUSE LEPING.
* ALAJAAMA PAIKNEMINE KRUNDIL TÄPSUSTATAKSE TÖÖPROJEKTI STAADIUMIS. KRUNDI OMANIKUL SÕLMIDA VÕRGU VALDAJAGA ALAJAAMA RUUMIDE EBIKLIK KASUTUSÕIGUSE LEPING.
PLANEERITAV TRAFOALAJAAM NR.1 (KOMPLEKTALAJAAM HEKA-2) (TRAFOD 2x1600kVA, 10/0,4kV)
PLANEERITAV TRAFOALAJAAM NR.2 (KOMPLEKTALAJAAM HEKA-2) (TRAFOD 2x1000kVA, 10/0,4kV)
PLANEERITAV TRAFOALAJAAM NR.3 (KOMPLEKTALAJAAM HEKA-2) (TRAFOD 2x1000kVA, 10/0,4kV)
PLANEERITAV TRAFOALAJAAM NR.4 (KOMPLEKTALAJAAM HEKA-2) (TRAFOD 2x1000kVA, 10/0,4kV)
PLANEERITAV TRAFOALAJAAM NR.5 (KOMPLEKTALAJAAM HEKA-2) (TRAFOD 2x1000kVA, 10/0,4kV)
PLANEERITAV TRAFOALAJAAM NR.6 (KOMPLEKTALAJAAM HEKA-2) (TRAFOD 2x1000kVA, 10/0,4kV)
LAGEDI TEE 11B, 18,20 DP VÕRGUD, väljavõte
PLANEERITAV KÄITEHOONE
SAJUVEE PUMPLA
PROJEKTEERITUD HÜDRANT
Peterburi tee 94h 78403:313:0650
Lagedi tee 13 78403:313:0720
Lagedi tee 11b 78403:313:0410
Lagedi tee 20 78403:313:0910
Lagedi tee 15 78403:313:0460
Lagedi tee 22 78403:313:0960
Lagedi tee 17 78403:313:0470
Lagedi tee 16a 78403:313:0890
Lagedi tee 16 78403:313:0710
Lagedi tee 24 78403:313:0970
Lagedi tee 26 78403:313:0920
Lagedi tee 30 65301:011:0260
Lagedi tee 16/Tondi-Väo karjäär 65301:011:0132
MITMETASANDILINE RISTMIK
TÄNAVA RISTLÕIGE 3-3
M 1:250
RISTLÕIGE 4-4
M 1:250
TINGMÄRGID
PLANEERITAVA ALA PIIR
LINNA PIIR
KINNISOMANDI PIIR
MOODUSTATAVA KINNISTU PIIR
MOODUSTATAVA AJUTISE KINNISTU PIIR
HOONESTUSALA PIIR
JUURDEPÄÄS PLANEERITAVALE KRUNDILE
VEEKOGU
AUTOLIIKLUSE ALA
KERGLIIKLUSE ALA
TEHNOVÕRKLIDE SERVITUUDI VAJADUSEGA ALA
TEE KAITSEVÖÖND
TÄNAVA KAITSEVÖÖND
JUURDEPÄÄSU SERVITUUDI VAJADUSEGA ALA
SÄILITATAV II KLASSI PUU
SÄILITATAV III KLASSI PUU
PLANEERITAV ALLEPUU
PLANEERITAV KÕRGHALJASTUS (ERINEVAD LIIGID)
PLANEERITAVAD PÕÕSAD
PLANEERITAV 110 kV KÕRGEPINGEÕHUTRASS (kaabel- või õhuliin, sõltuvalt tasuvusest)
PLANEERITAV 10 kV KÕRGEPINGEKAABEL
PLANEERITAV JAOTUSVÕRGULE KUULUV 10 kV KÕRGEPINGEKAABEL
PLANEERITAV JAOTUSVÕRGULE KUULUV MADALPINGEKAABEL
PLANEERITAV TÄNAVAVALGUSTUSKAABEL
PLANEERITAV JAOTUSALAJAAM
PLANEERITAV TRAFOALAJAAM
PLANEERITAV TRANSIT-MÕÕTEKLP
PLANEERITAV SIDEKANALISATSIOON
PLANEERITAV SOOJATRASS
PLANEERITAV VEETORU
PLANEERITAV KANALISATSIOONITORU
PLANEERITAV KANALISATSIOONI SURVETORUSTIK
PLANEERITAV SADEVEETEKANALISATSIOONI TORU
PLANEERITAV SAJUVEETEKANALISATSIOONI SURVETORUSTIK
PLANEERITAV PIIREDERNAADTORU
VAREM PROJEKTEERITUD VEEL KANAL SURVEKANAL
TOOMA- SEELU DP
LAGEDI TEE 11B, 18,20 DP
JÕEMÄE PIIRKONNA DP
VAREMPROJEKTEERITUD DP: osa, mida LAHUTEERITAKSE
MÄRKUSED:
* PERSPEKTIIVNE VÕI RISTMIK ON PEALE KINITUD VASTAVALT EA RENG AS TÖÖLE NR.2017-247
* TÄNAVA RISTLÕIGE JA RISTMIKU ÜLEVAATE ON ESITATUD ERAKESE PROJEKTEERIMISE KÄIGUS
* TEHNOVÕRKLIDE LAHENDUS ON SKEEMASTERE NING TÄPSUSTATAKSE EDASISE PROJEKTEERIMISE KÄIGUS
MUUDATUSED: Kuupäev | Muudatuste kirjeldus
GEODEESIA: Maaametiga KÜLLI KÕLVIS, GS nr. 4024; Mõõdistaetud: juuli-august 2004 a.; Koordinaatsüsteem: EST-COORDINATE SUSTEEMIS; Kõrgsüsteem: 1977 a. BALTI SUHTESÜSTEEM
Projekteerija: AS Projekt-49, Tallinn, Kotzebue 4, Tallinn, 10114, tel. 6266 300, faks 6266 310, projekt@projekt49.ee
Töö juht: Ossipõrg Ülgemaa, Hanna-Leni EE, 10122 Tallinn, tel. 6266 300
Pj. J.HANGAUR
Ins. A.PIILBERG
Ins. S.VÕÕNLAUK
Tehn. M.PREUDENTHAL
TÖÖ nr. 04241-GE
Projekt asukoht: LAGEDI TEE 8A, 14, 16B JA 16C KRUNTIDE DETAILPLANEERING
Ehitisele asukoht: TALLINN, LASNAMÄE LO LAGEDI TEE 8A, 14, 16B JA 16C
Joonise nimetus: TEHNOVÕRKLIDE SKEEM
Joonise nr. 6-2
Staadium: DP
Mõõtkava: 1:1000
Kooskõlastud | Kõlbmatu: 10.08.2006. | 10.08.2006.
OLÜDLEVA PUMPLA ASUKOHT
võimalik perspektiivne lahendus VARIANT 2
PERSPEKTIIVSE PUMPLA ASUKOHT
JÄÄTMEKONTEINERITE PLATSID
Jäätmevõrgu tolde Loo alajaamast fiderelajaamale, variant nr 2 vt Kaabeltrasside skeemi lehe 1-2
Põhivõrguga liitumine Loo alajaama - variant nr 2 vt Kaabeltrasside skeemi leht 1-2