




Lõige 1-1
Vesiroosi tn PK 1+50

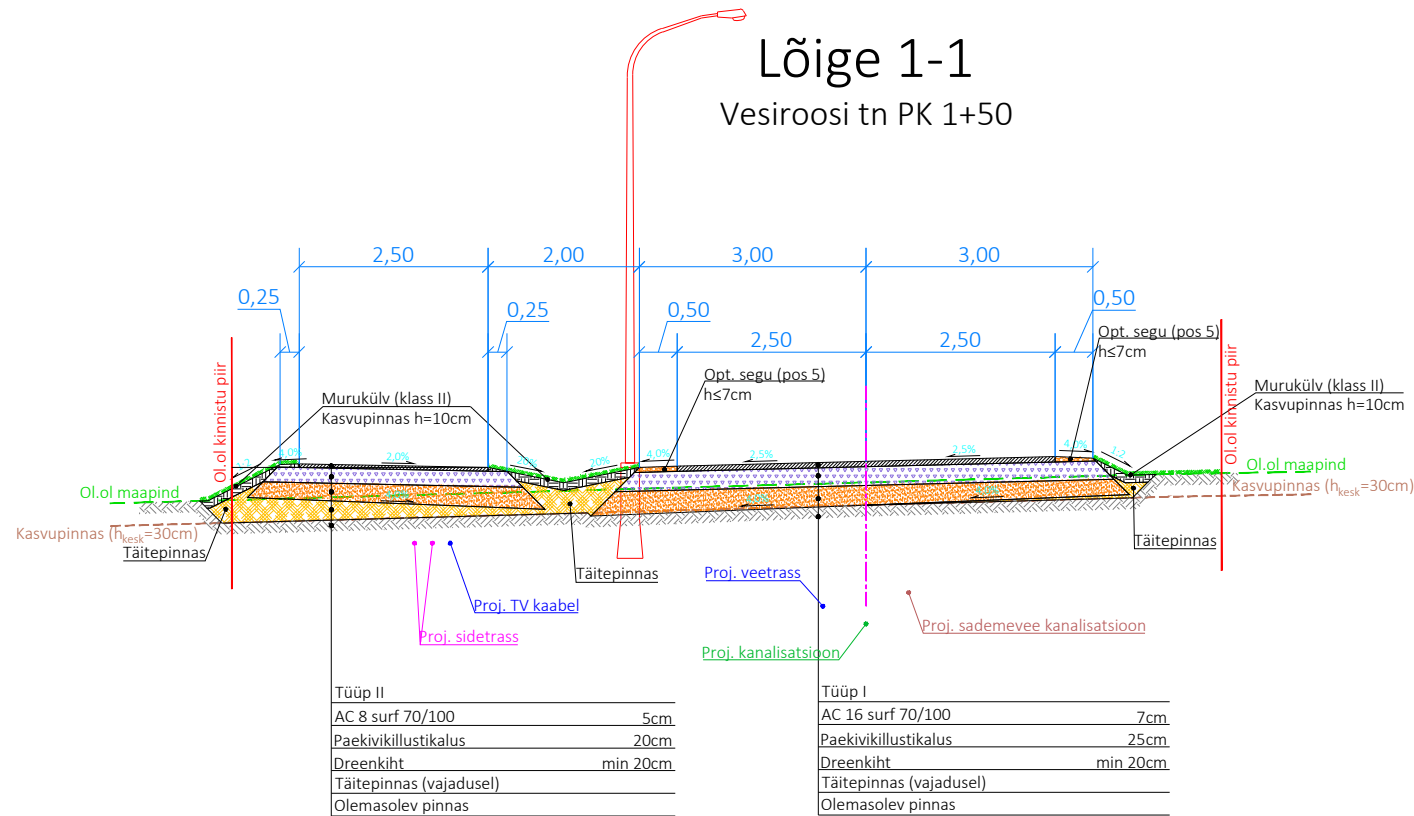


Lõige 2-2
Varsakabja tn PK 0+50

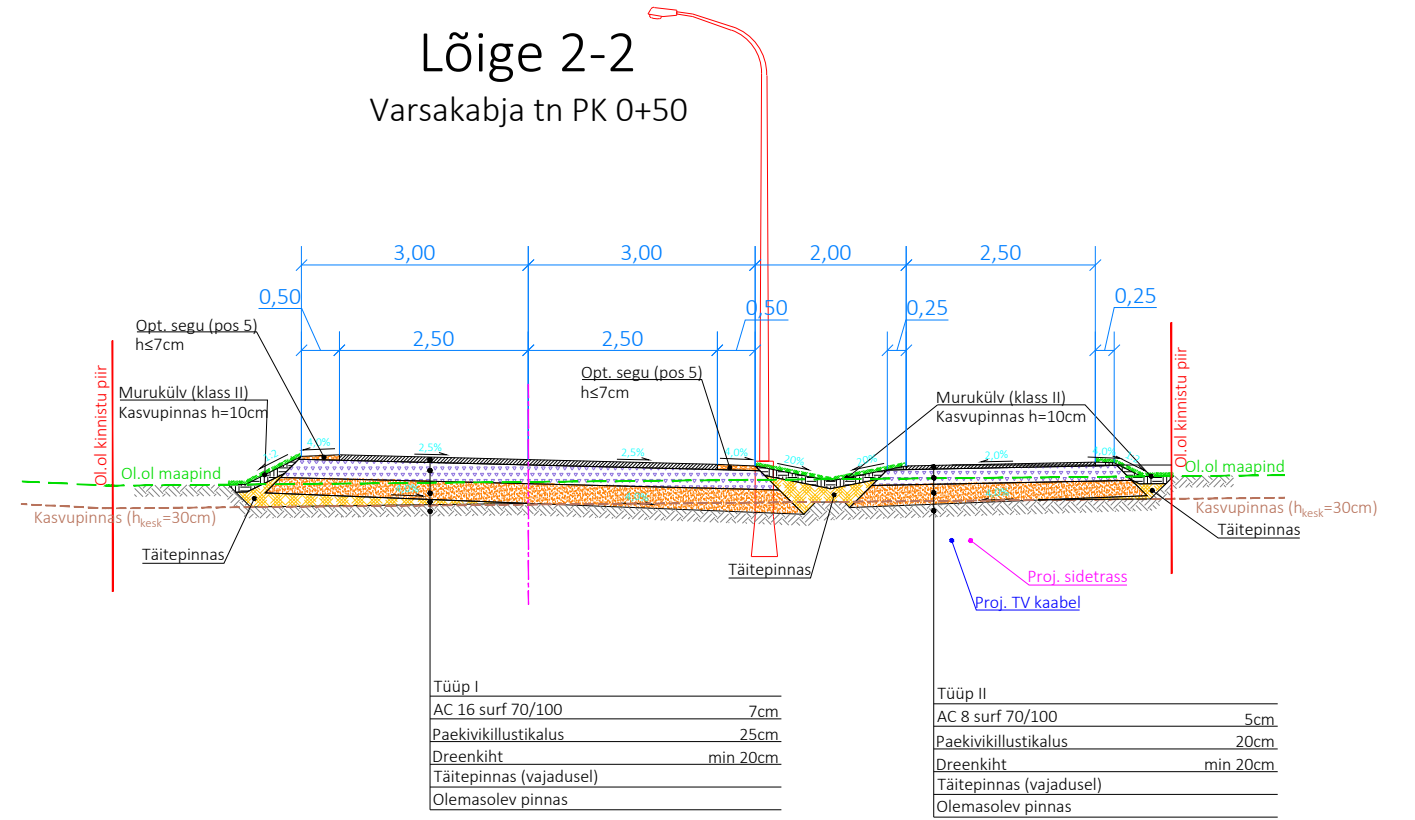


Lõige 3-3
PK 0+50

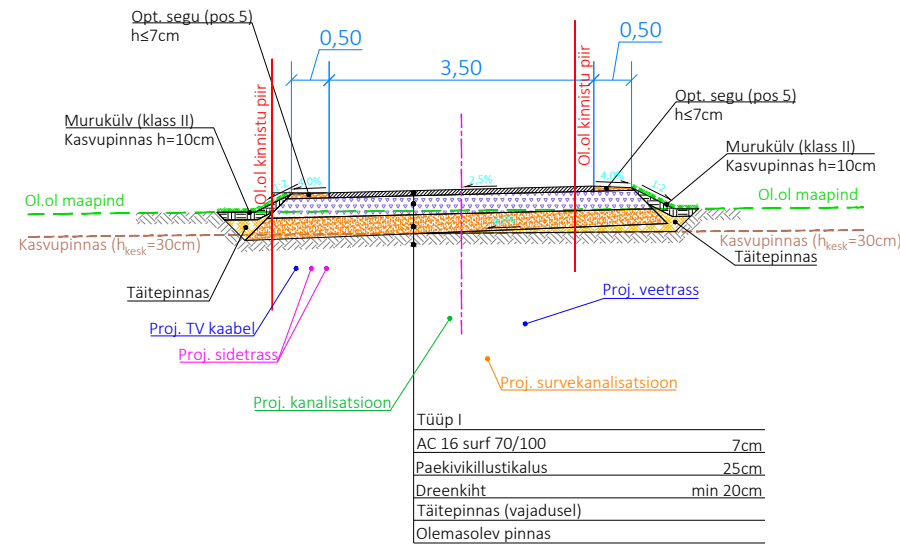


Lõige 4-4
PK 0+50

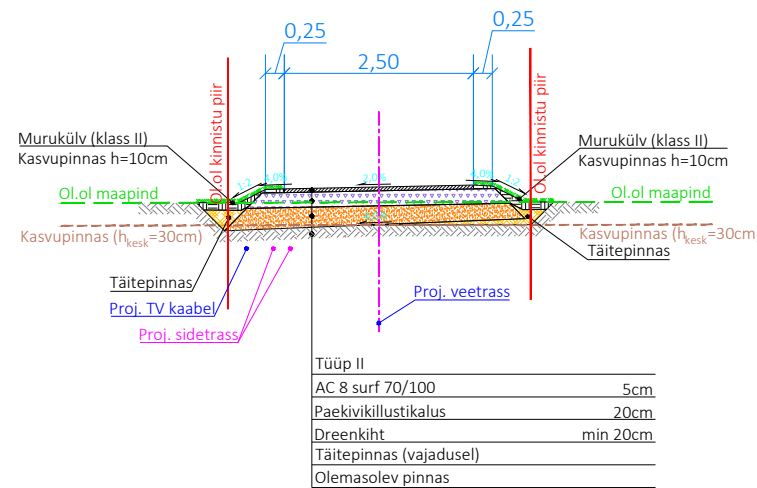

Lõige 5-5

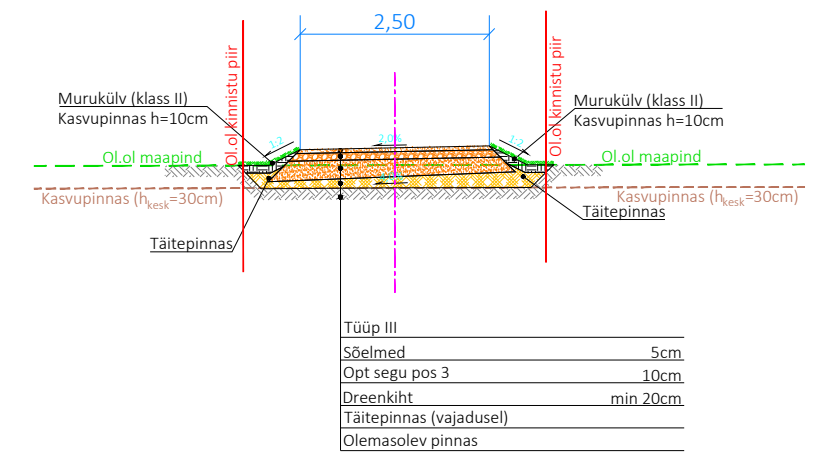

 EXTech Design OÜ	REG: 11967596 GSM: +372 53474036 E-POST: info@extech.ee	OBJEKT	JOONIS			
	MTR REG NR: • EEP004936 • ELK000167 EPE001589	Tolmu planeeringuala taristu	Katendi konstruktiivsed lõiked			
	SIHI TN 122, 10918 TALLINN, HARJU MAAKOND	AADDRESS	TÖÖ NR.	MÕÕTKAVA	LOOMISE KUUPÄEV	JOONISE NR.
	Projektijuht I. Kustavus	Tolmu, Vasula alevik, Tartu vald, Tartu maaokond	24128	1:100	08.11.2024	TL-6-01
Projekteeris A. Reimus	TELLUA	Annuse Arendused OÜ Keskfond & Partnerid OÜ (Peaprojekteerija)	STAADIUM	FORMAAT	MUUTMISE KUUPÄEV	LEHT/LEHTI
Kontrollis I. Kustavus			PP	A3	21.01.2025	1/1