
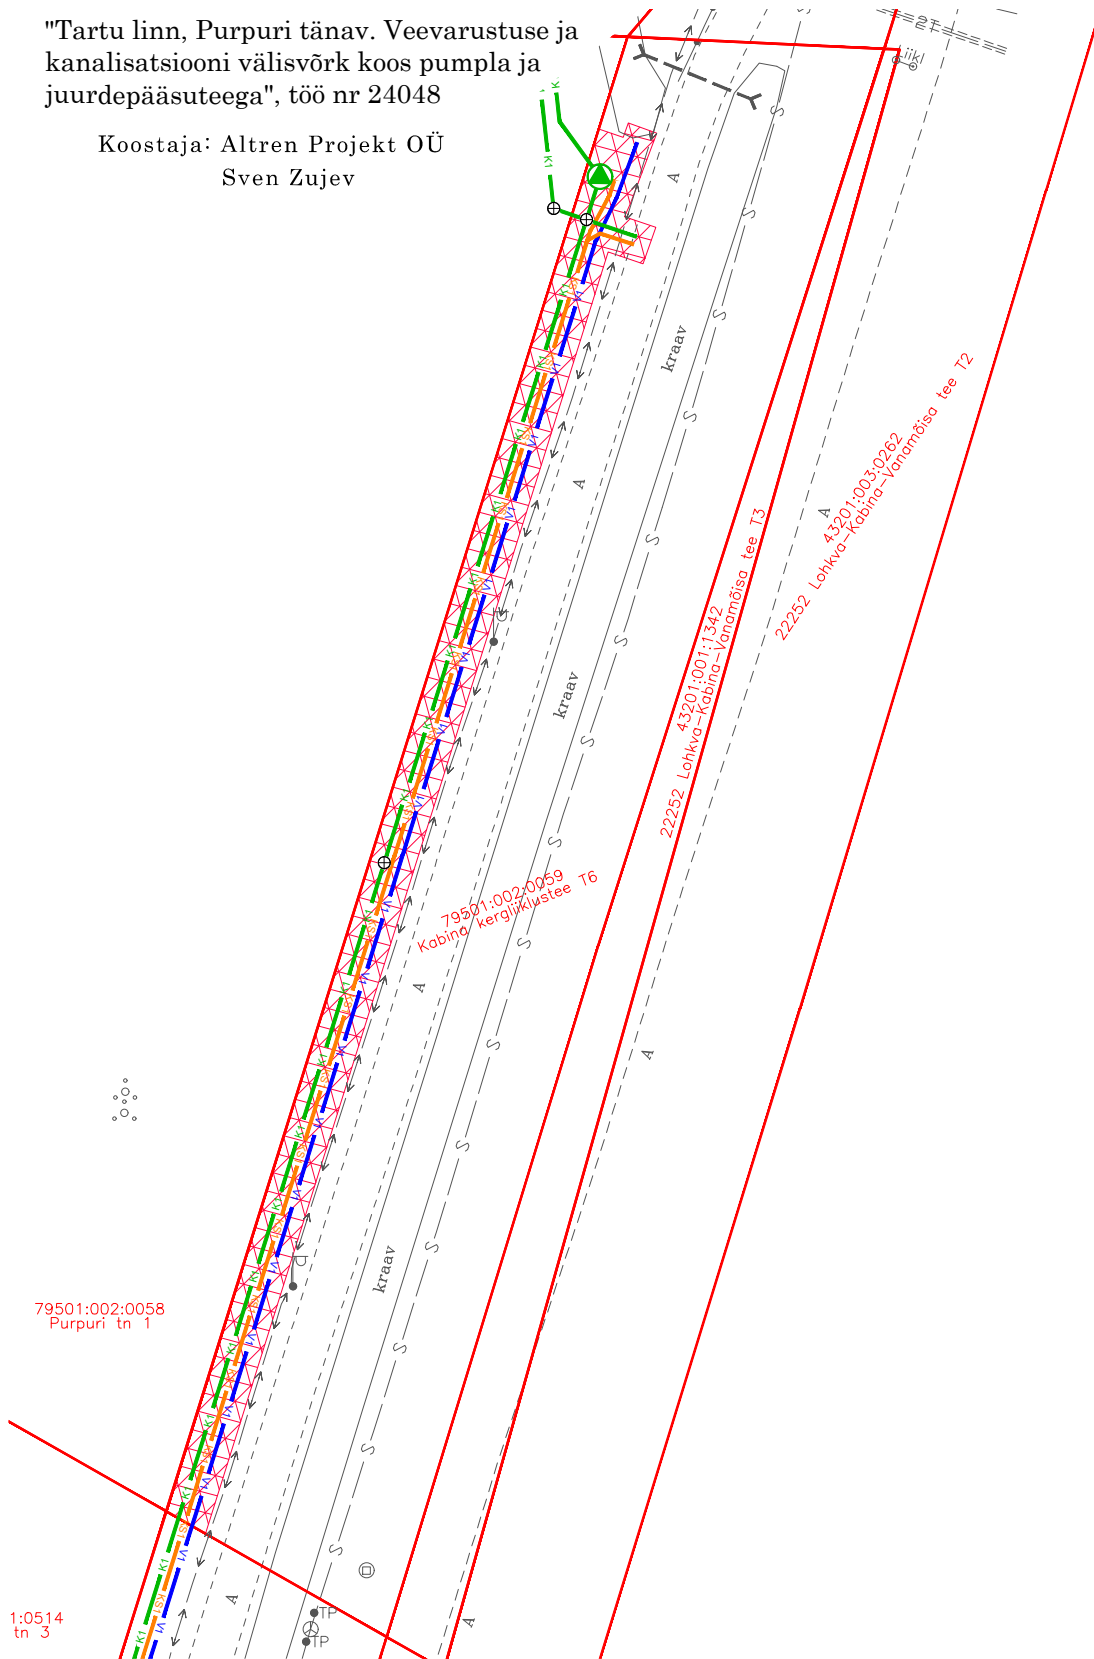


Isikliku kasutusõiguse seadmise ala plaan

Mõõtkava 1:500 (A4)

"Tartu linn, Purpuri tänav. Veevarustuse ja kanalisatsiooni välisvõrk koos pumpla ja juurdepääsuteega", töö nr 24048

Koostaja: Altren Projekt OÜ
Sven Zujev

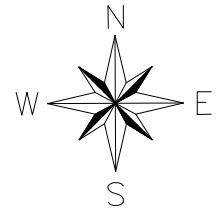

79501:002:0058
Purpuri tn 1

1:0514
tn 3

79501:002:0059
Kabina kergliiklustee T6

43201:001:1342
Lohkva-Kabina-Vanamõisa tee T3

22252 Lohkva-Kabina-Vanamõisa tee T2



- Isikliku kasutusõiguse seadmise ala (Pos1)

- Katastriüksuse piir

V1
K1
KS1

- proj. reoveepumpla koos kujaga
- proj. reoveekanalisatsioonikaev
- proj. veetorustik
- proj. reoveekanalisatsioonitorustik
- proj. survekanalisatsioonitorustik

Jrk nr	IKÕ ala Pos nr. (plaanil)	Kinnistu registriosa number	Katastriüksuse tunnus, nimi ja sihtotstarve	Ala pindala ruutmeetrides m ²
1.	POS 1	5589103	79501:002:0059 Kabina kergliiklustee T6	296 m ²