



84801:001:1456  
Vanatoa

84801:001:0331  
19333 Uulu-Soometsa-Häädemeeste tee L1

84801:001:0680  
Sassi

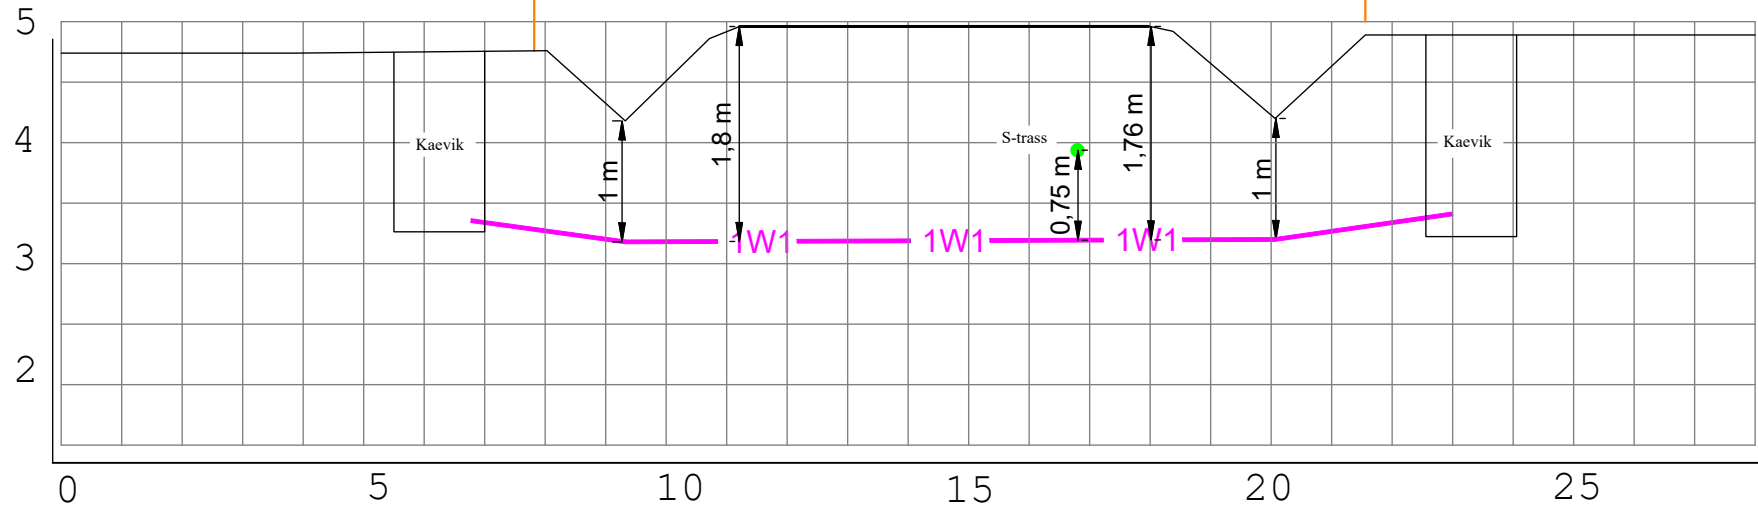

Ristmeväli RV-1  
Riigitee nr 19333 Uulu-Soometsa-Häädemeeste tee teemaal km 3,18  
26 m, 1250N, Ø110, Kinnine läbindamine

Projekt				Tellija			
Laane kinnistu elektriliitumine Lepaküla Häädemeeste vald Pärnu maakond				Elektrilevi OÜ			
 <b>LEONHARD WEISS</b>		Joonis		Ristmeväli RV-1		Joonise nr	
E-post estonia@leonhard-weiss.com Telefon +372 601 2285 Registrikood 12083348 EL10665798-0001		Projekteeris	Karl M Põldsam	12.2024	+372 59002453	Möötkava	Tööprojekt
		Kontrollis				Keel	Leht
		Projekti juht				EST	2
							Lehti
							2