



Vaade 29

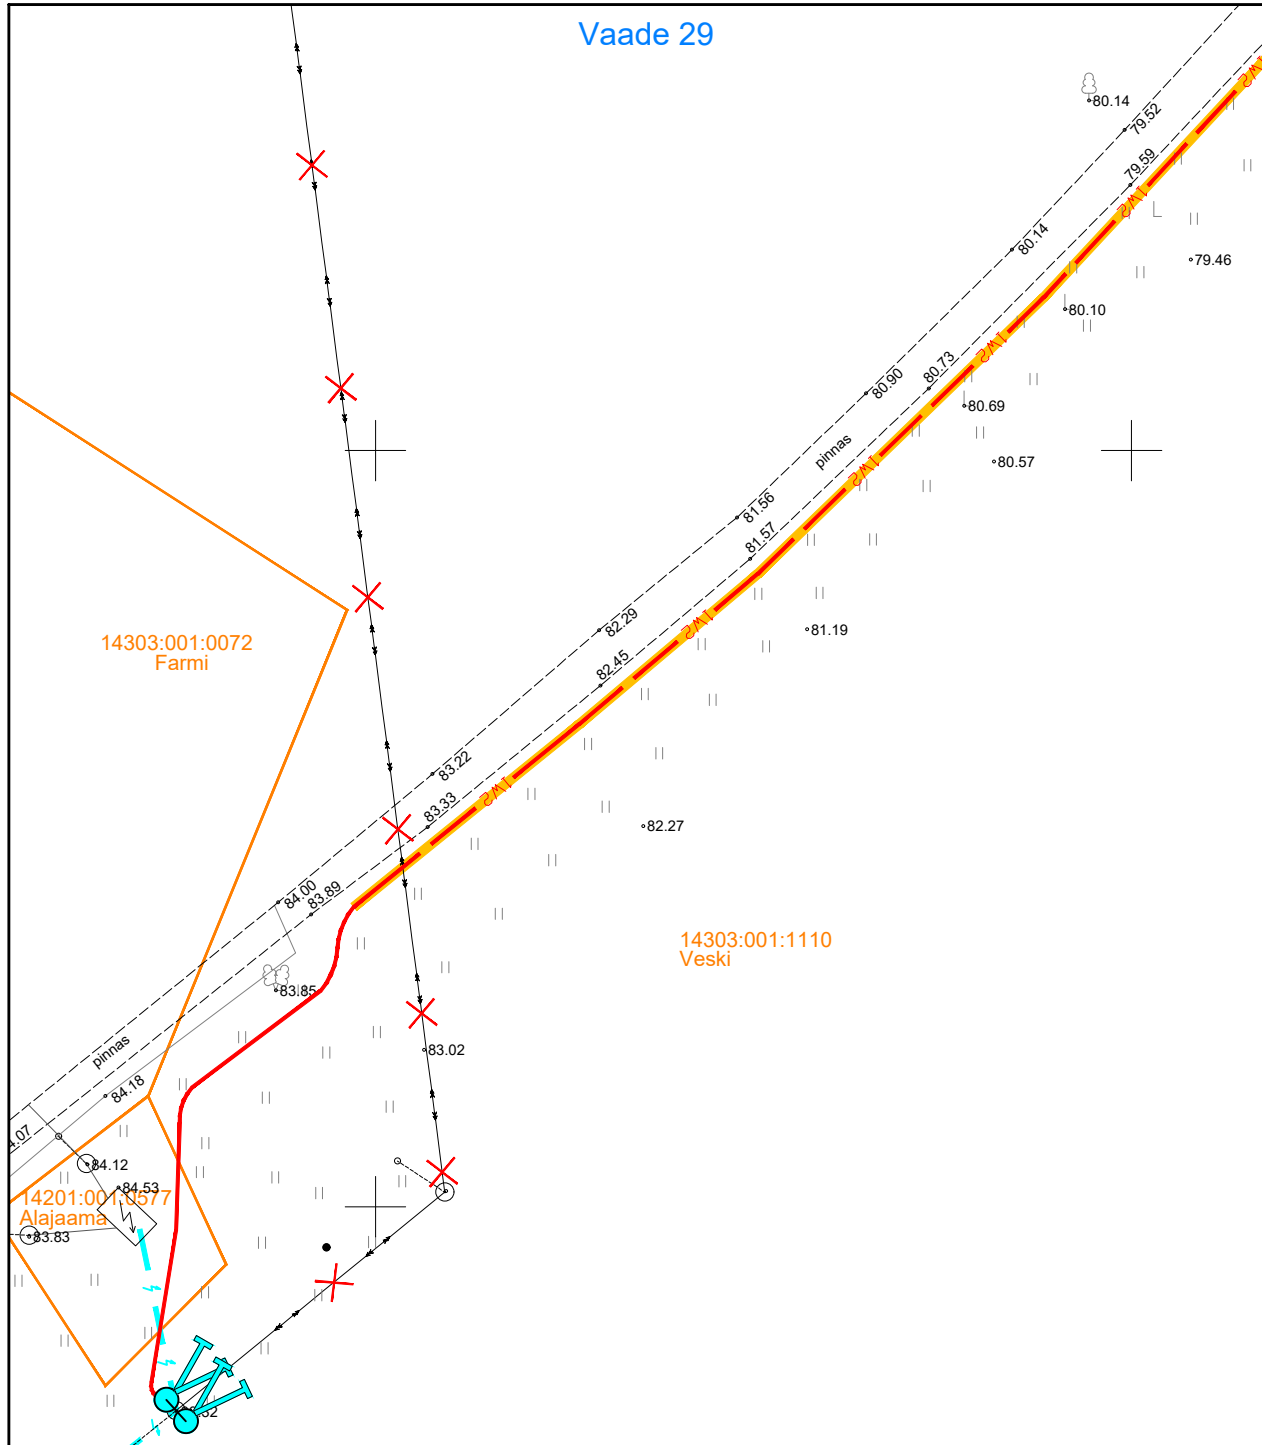

TINGMÄRGID

- Kinnistu piir
- Maantee kaitsevööndi piir
- Sidetrass
- 0,4 kV õhuliin
- 10kV õhuliin
- Proj. 10 kV maakaabel
- Trass 750N kaitsetorus
- Proj. keskpinge õhuliini juhtme asendamine (etapp 2 mahus)
- Uus õhuliini tõmmits (etapp 2 mahus)
- Asendatav õhuliini post (etapp 2 mahus)

Vaade 30

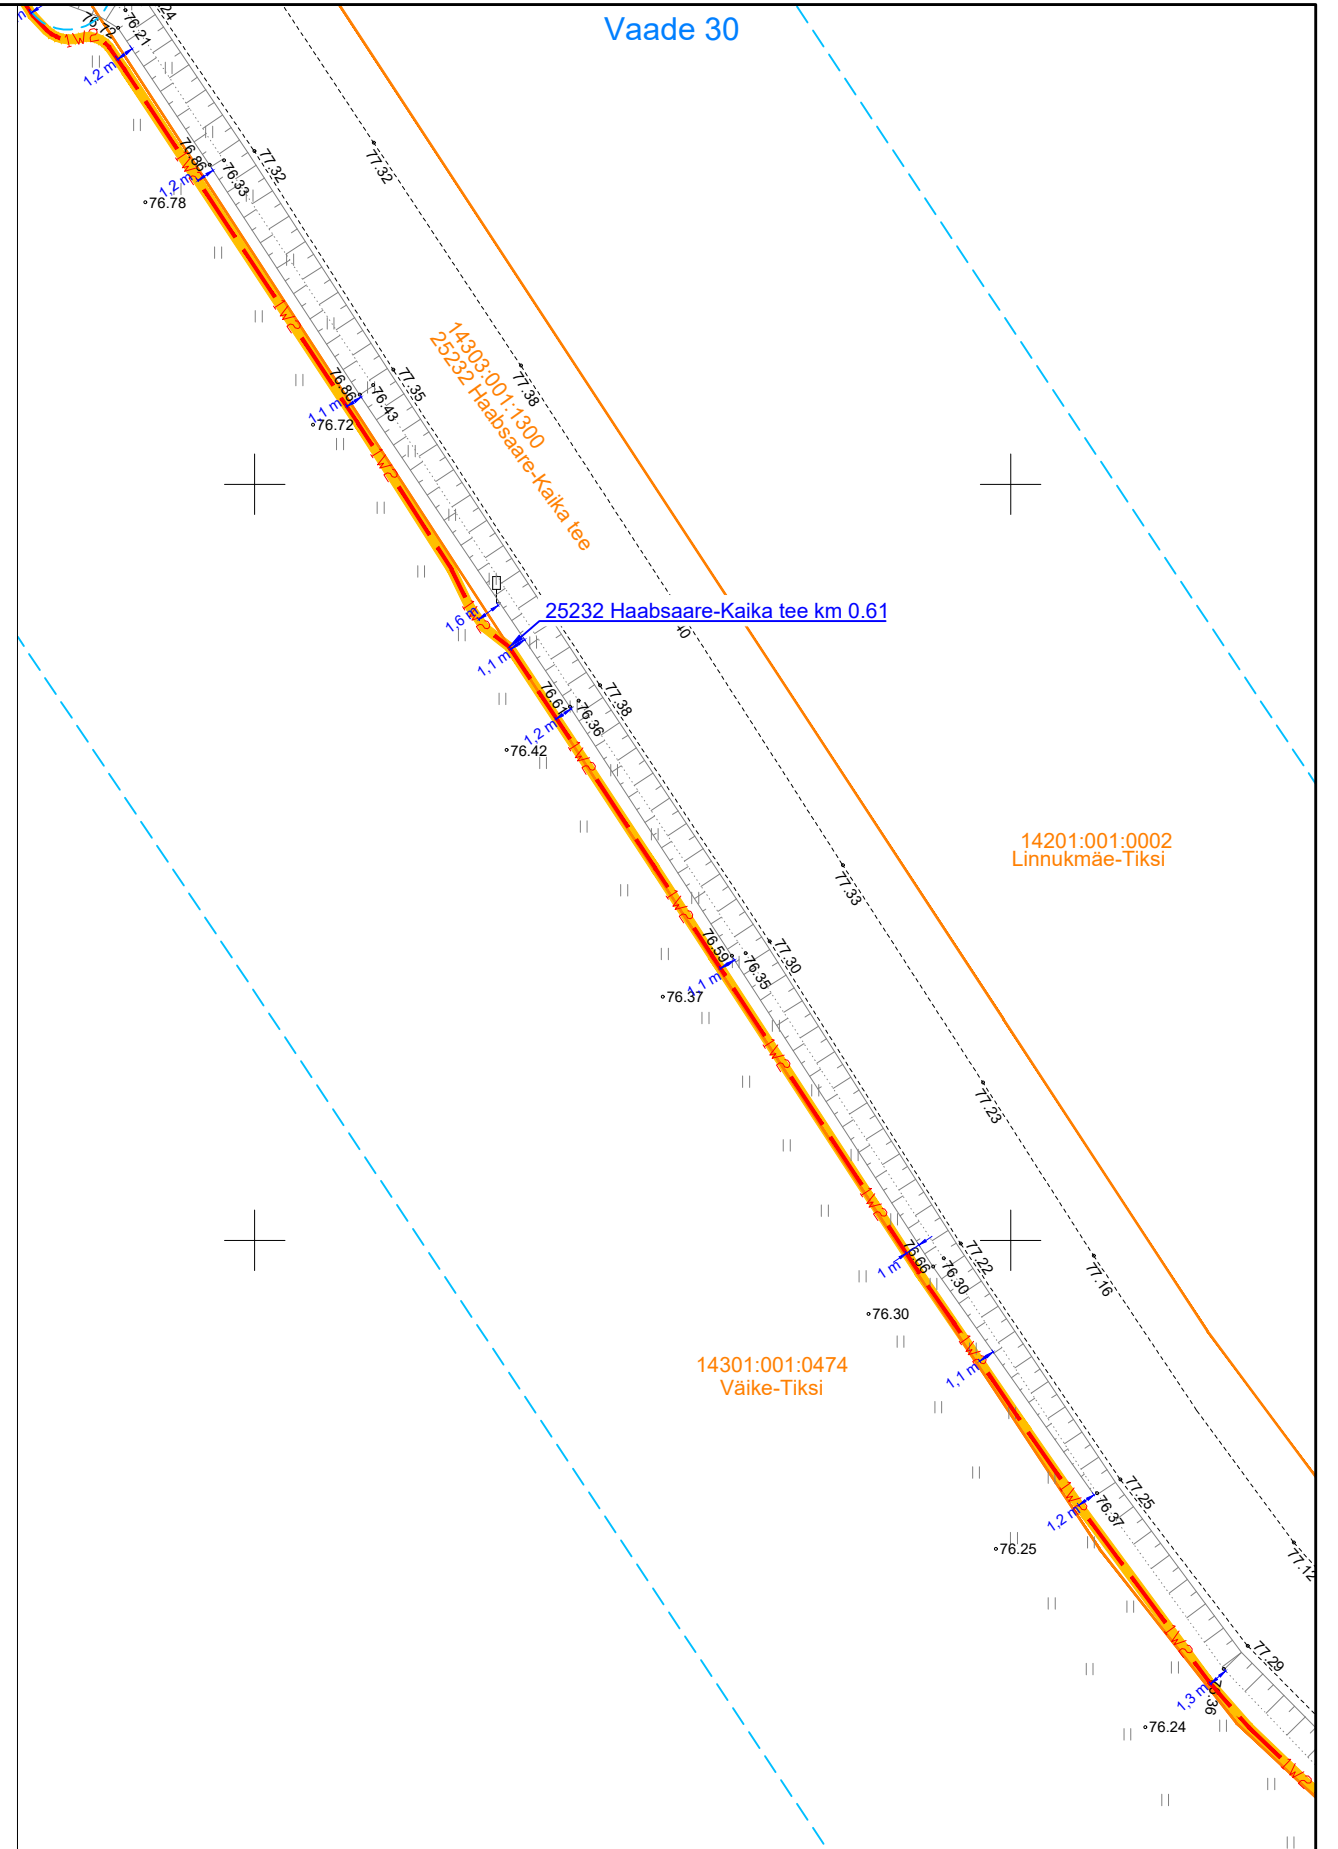

Projekt Linda-Inni keskpingeliini rekonstrueerimine, Antsla vald, Võrumaa				Tellija Elektrilevi OÜ		
Joonis Asendiplaani vaated 29 ja 30				Joonise nr IP6961-1		
 LEONHARD WEISS	Projekteeris	A. Erik	53 090 199	Mõõtkava	M 1:500	
	Kontrollis	K. Maaten	512 7053	Staadium	Tööprojekt	
E-post estonia@leonhard-weiss.com Telefon +372 601 2285 Registrikood 12083348				Keel	Leht	Lehti
				EST	11	14