


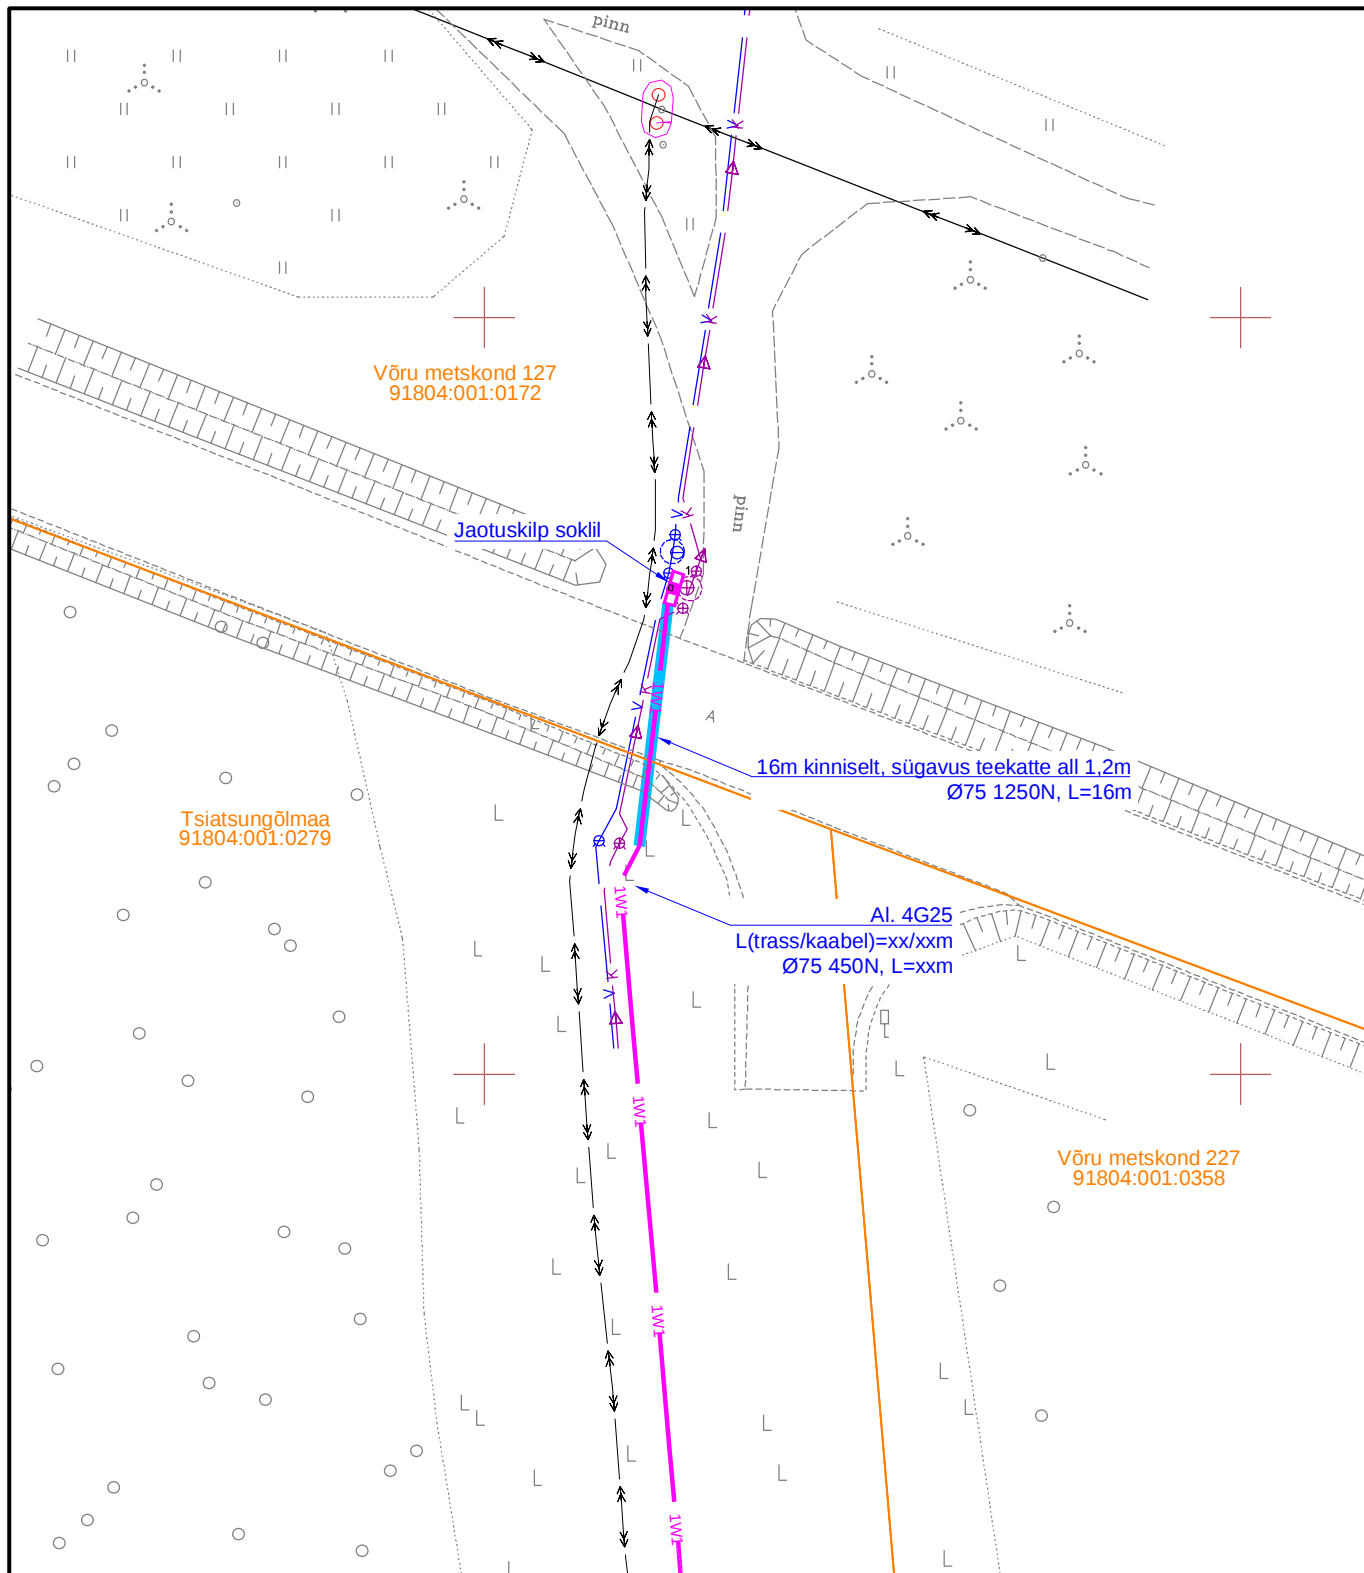

TINGMÄRGID

	Kinnistu piir
	10kV kaabelliin
	10 kV õhuliin
	Vetrass
	Kanaliseatsioon
	Proj. 0,4 kV maakaabel kaitsetorus
	Proj. jaotuskilp
	Trassi rajamine kinniselt

Projekt					Tellija		
Tsiatsungõlma kinnistu veemõõturite toide, Juba küla, Võru vald, Võrumaa					Wesico Projekt OÜ		
Joonis					Joonise nr		
Asendiplaani eskiis					10734-1		
Projekteeris	A.Erik			53 090 199	Mõõtkava	M 1:500	
Kontrollis	A.Erik			53 090 199	Staadium	Tööprojekt	
					Keel	Leht	Lehti
					EST	1	1



LEONHARD WEISS

E-post estonia@leonhard-weiss.com
Telefon +372 601 2285
Registrikood 12083348