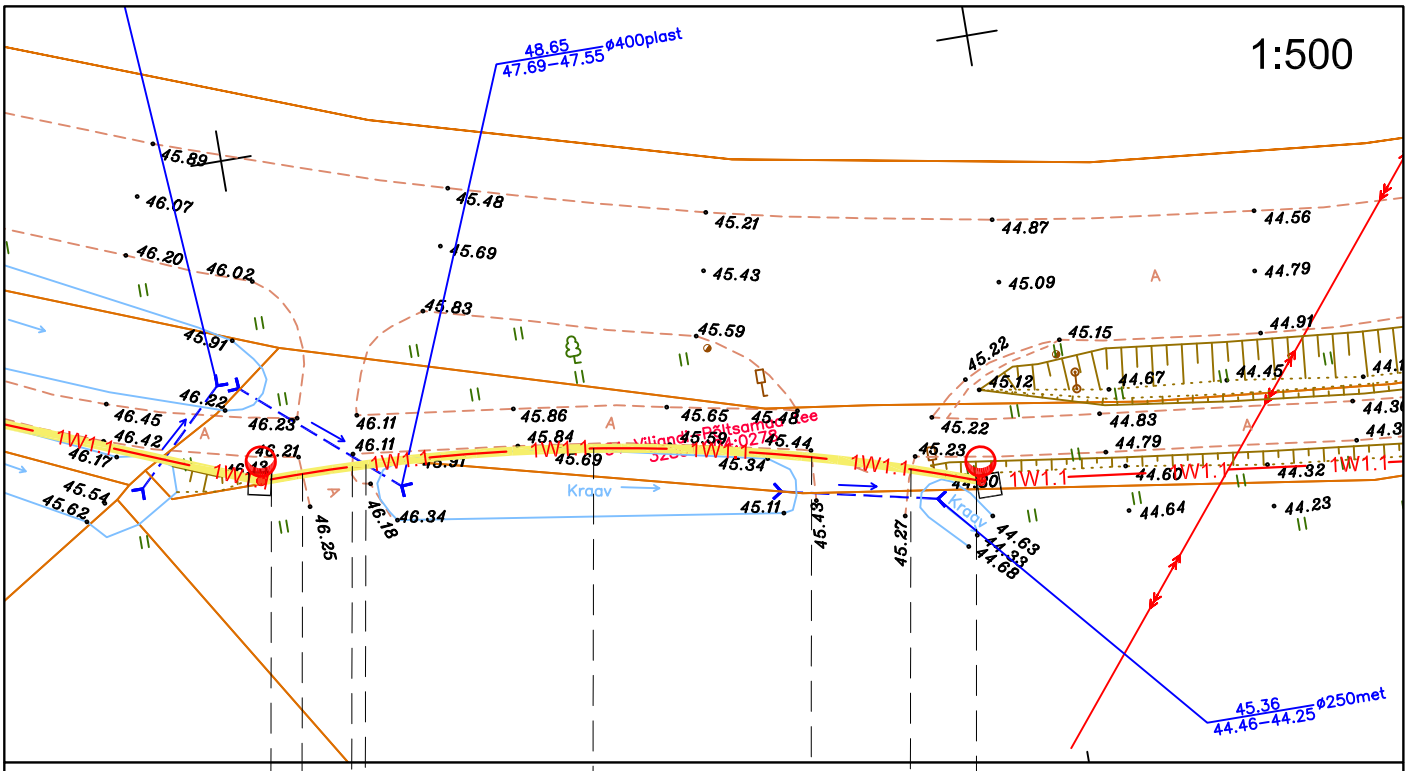

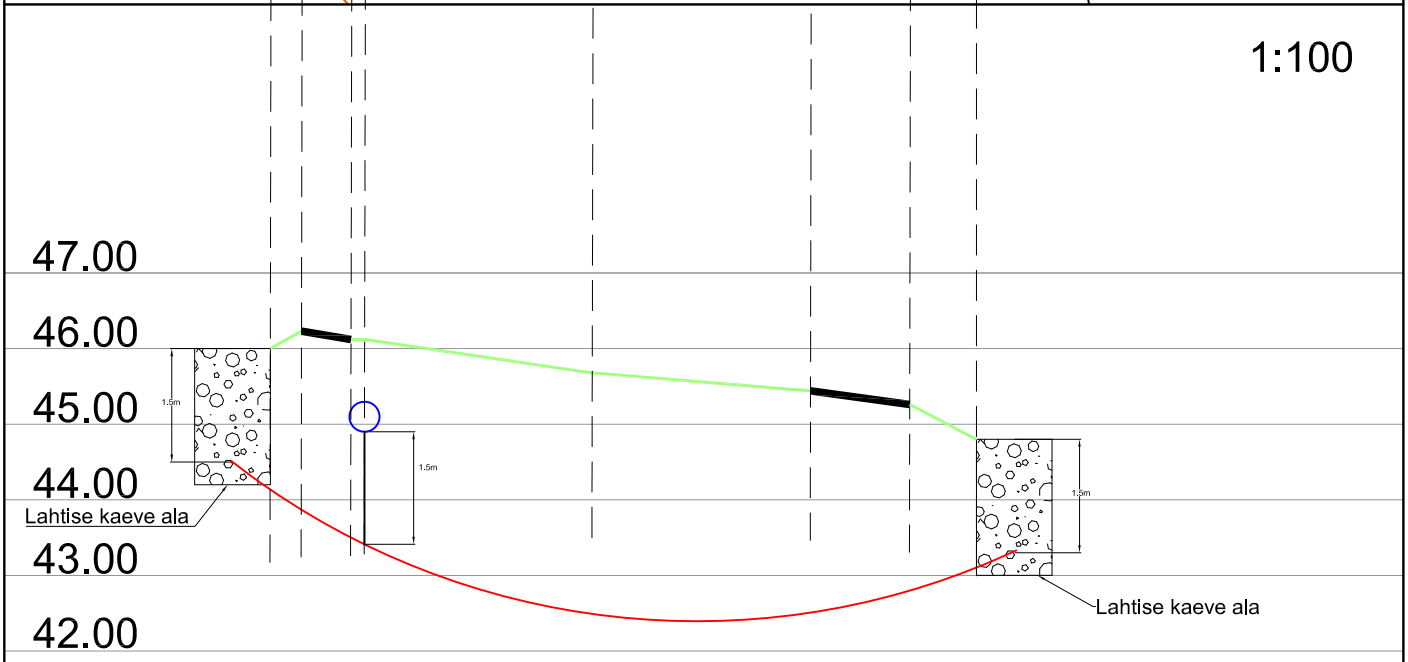

Ristumine Vissuvere kergliiklusteel ristlõige R2

Muudatuse nr	Kuupäev	Projekteerija	Vastutav spetsialist	Selgitus

Projekteerija Keskkonnaprojekt ENGINEERING & CONSULTATIONS OÜ KESKKONNAPROJEKT A: Ringtee 12, 51013 Tartu T: +372 7305 060 E: kp@keskkonnaprojekt.ee MTR reg nr EL10769210-0001	Töö nimetus Vissuvere kergliiklustee tänavavalgustuse projekteerimine	Töö tellija Viljandi Vallavalitsus	
	Joonise nimetus Ristlõige	Töö väljaandmise aeg 10.09.2024	
		Joonise digiaadress 3413_PP_EL-6-01_Ristlõige_bin	

Kontrollis Marek Uiboupin	Allkiri /allkirjastatud digitaalselt/	Objekti aadress Eesnurga küla, Viljandi vald, Viljandi maakond	Projekti staadium PP	Töö number 3413	
Projekteeris Robert Putnik	Allkiri /allkirjastatud digitaalselt/		Mõõtkava 1:500	Joonise number EL-6-02	