
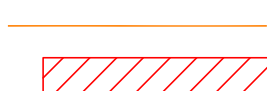


Talumiskohustuse ala plaan
Kuusalu vald Vahastu küla 1 Tallinn-Narva tee reg.osa nr 15674750
M 1:250

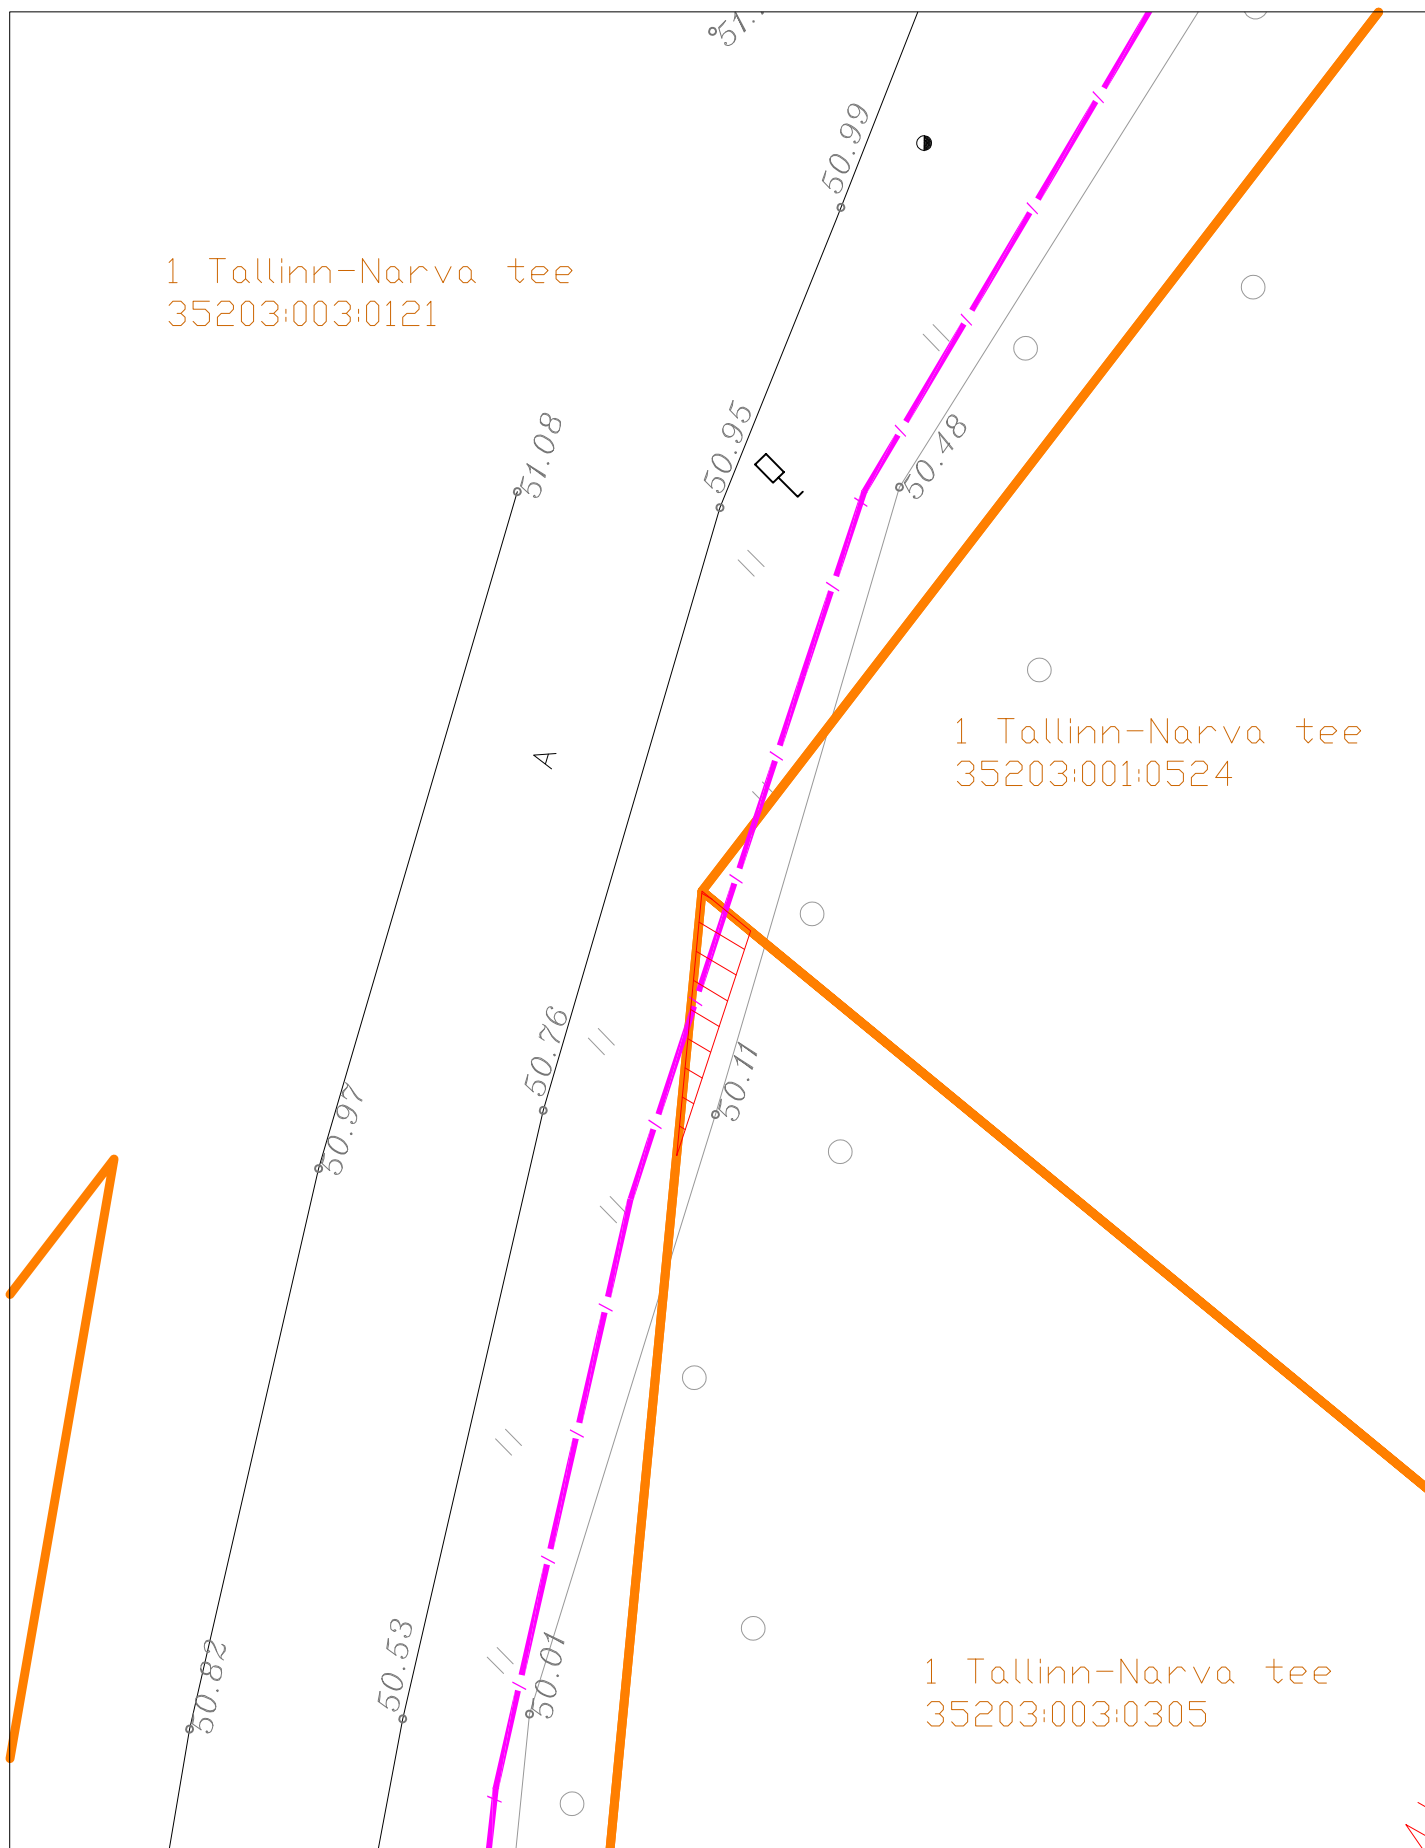

Kinnistu piir

Talumiskohustuse ala ca 8 m²

Trassi pikkus: ca 4 m

TINGMÄRGID ASENDIPLAANIL:

— / — Projektseeritud side maakaabel