


Joonis nr 6

Riigimaa

17149 Rakvere-Jõepere tee

66204:002:2480

1:500

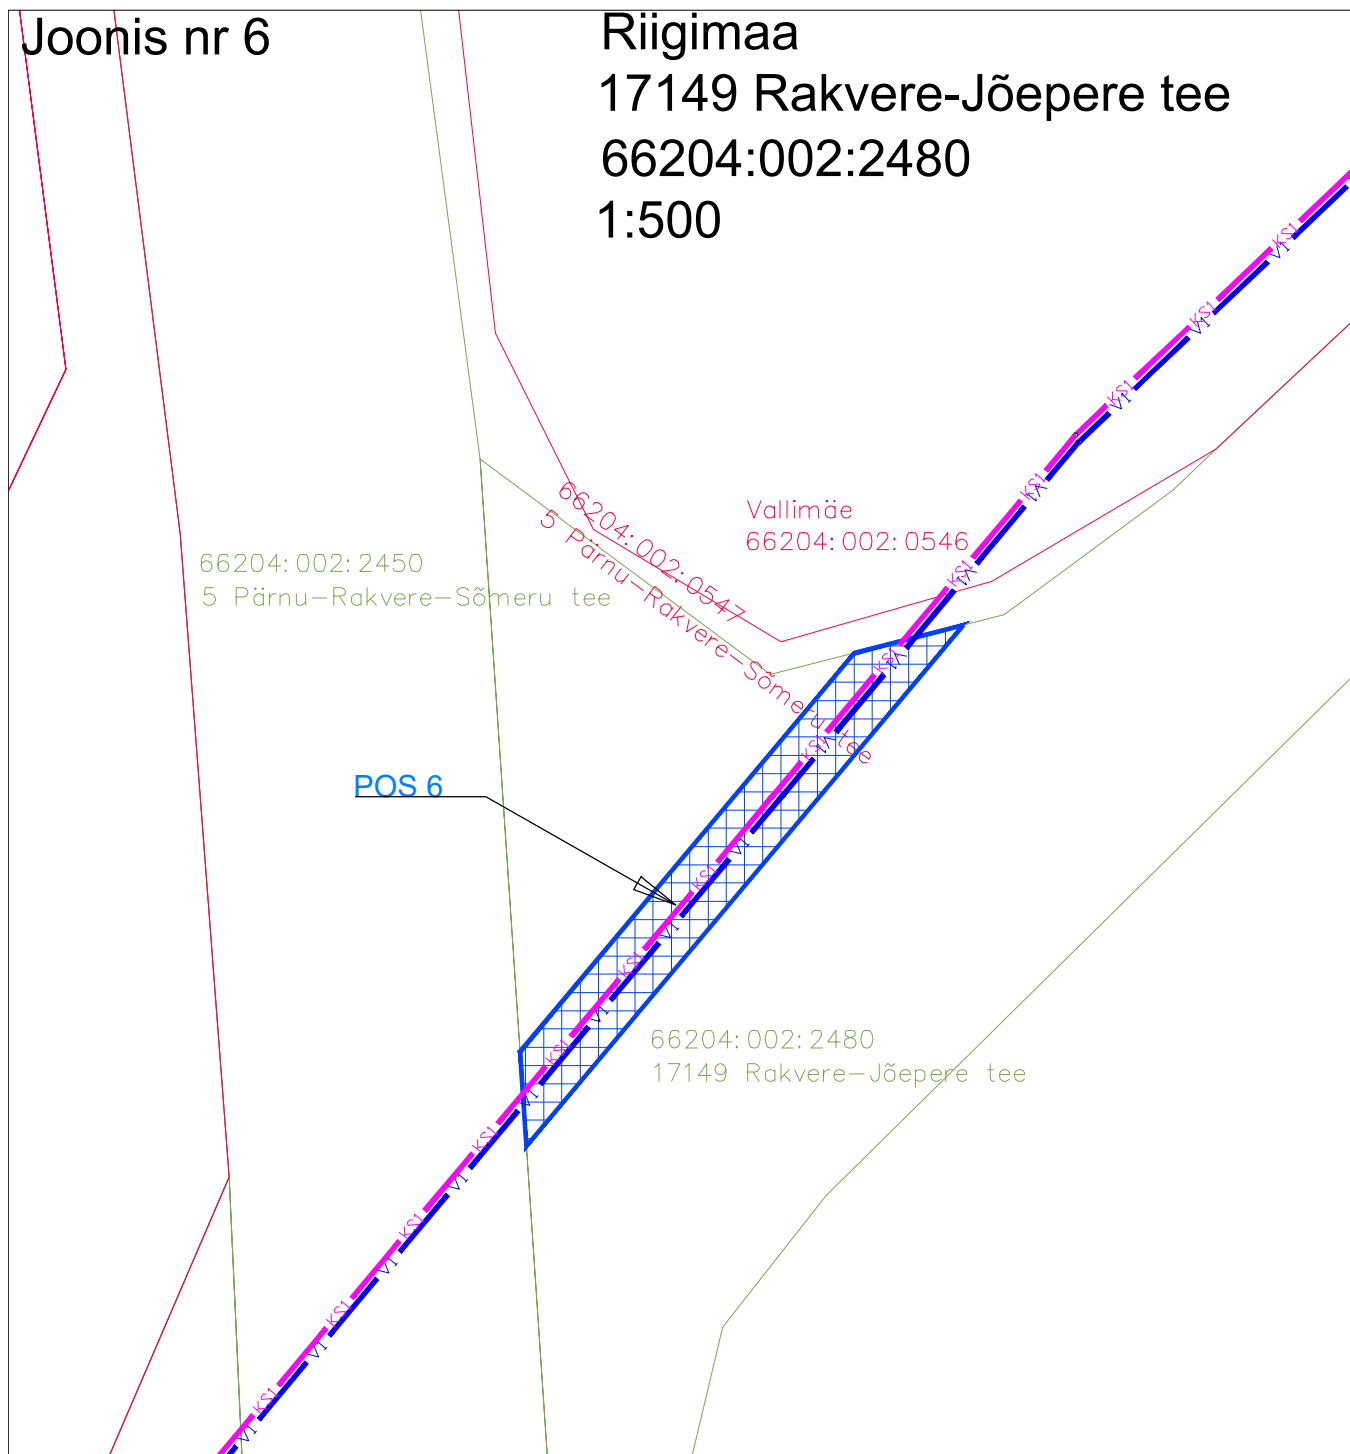

IKÕ ala Pos nr	Kinnistu registriosa nr	Katastriüksuse tunnus	IKÕ ala pindala m ²
Pos 6	8711550	66204:002:2480	185m ²

TINGMÄRGID

	Mõõdistatud maaregistri tunnuse saanud krunt
	Projekteeritud ühisveetorustik
	Projekteeritud ühiskanalisatsiooni survetorustik
	Kasutusõiguse ala

Rajatise tehnilised andmed

Kasutusõiguse ala: 185m²

Projekteeritava torustiku pikkus kaitsevööndi ulatuses: 82m

Kaitsevööndi laius vee ja kanalisatsioonitorustiku teljest 2m mõlemale poole

Koostas: Madis Akel, Rakvere vald; Andrei Malõšov, KVVK PROJEKT OÜ