


Isikliku kasutusõiguse ala plaan

IKÕ ala Pos nr (plaanil)	Kinnistu registriosa nr	Katastriüksuse tunnus, nimi ja sihtotstarve	IKÕ ala pindala m ²
Pos 1	11332850	50403:002:0016; 20176 Haimre-Sulu-Velise tee; Transpordimaa 100%	25

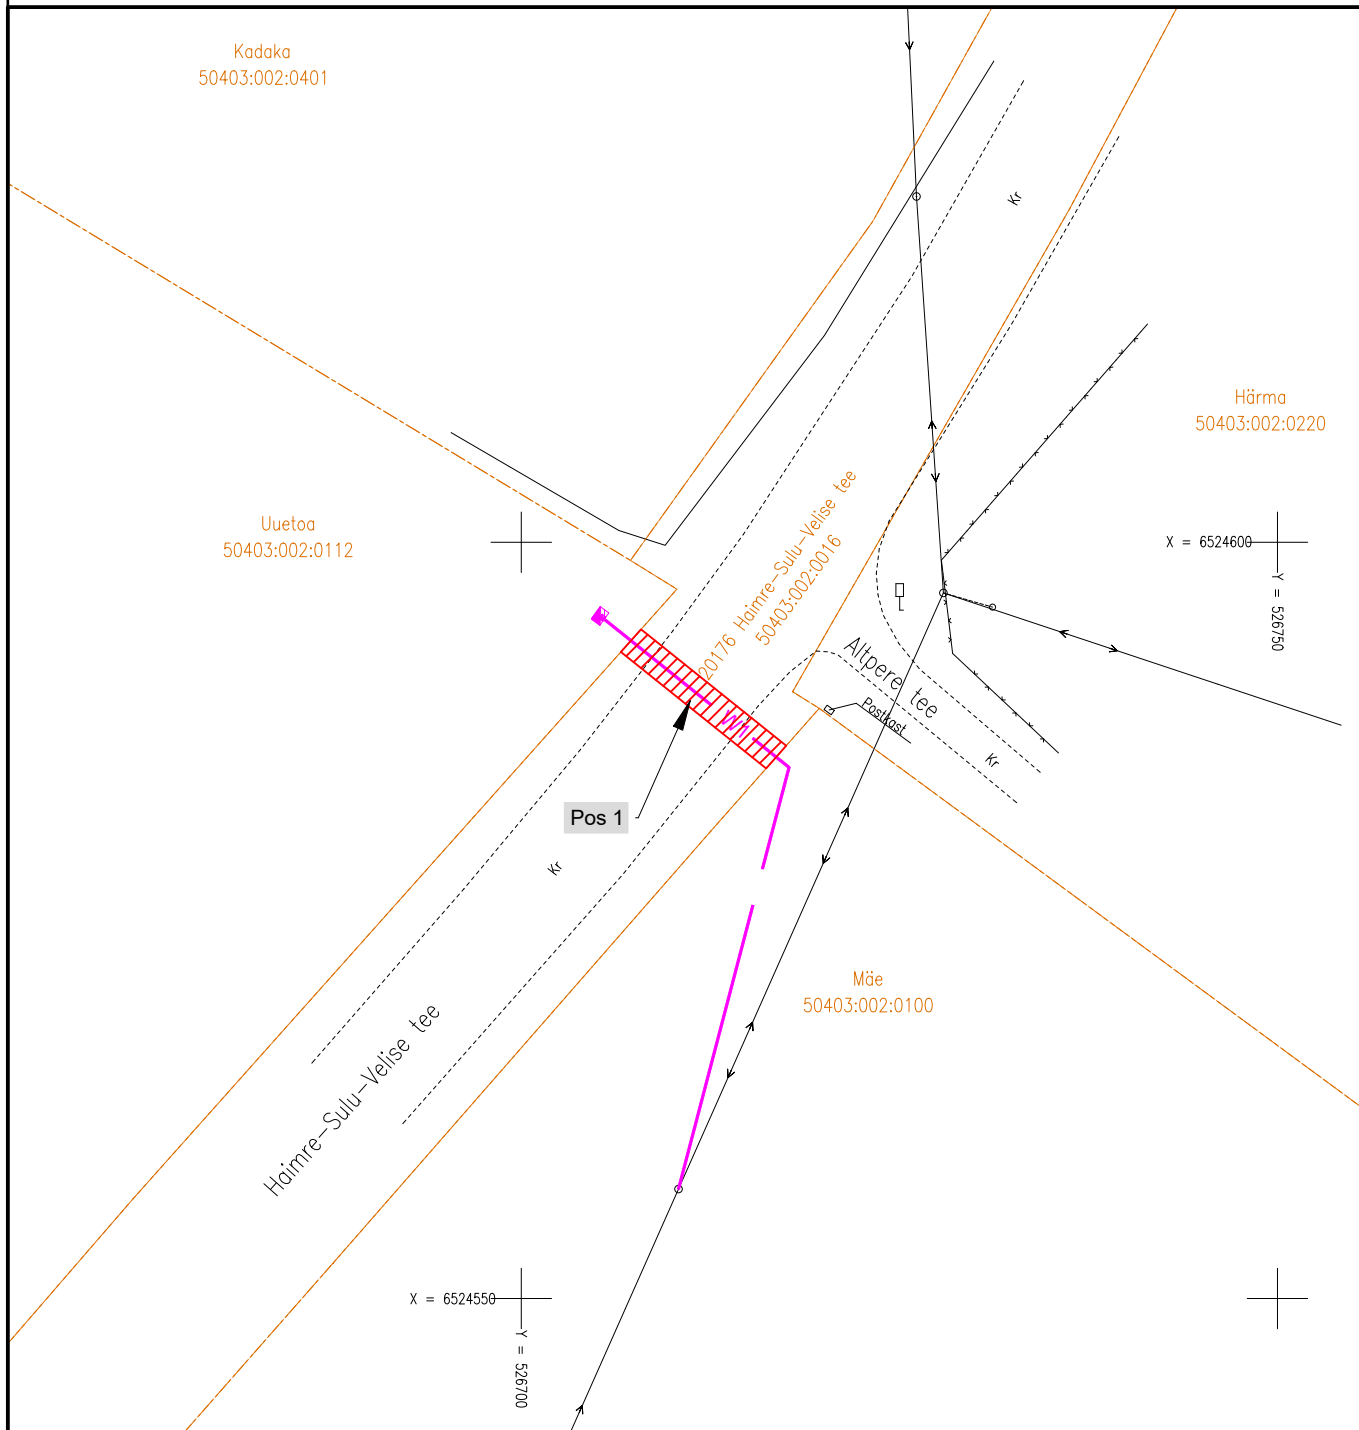

IKÕ seadmise ala



Kinnistupiir



Projekteeritav elektri maakaabelliin (0,4 kV)

Projekti nimetus / asukoht

Uuetoa kinistu elektriliitumine, Kunsu küla, Märjamaa vald, Raplamaa

Koostaja/projekteerija

AS Connecto Eesti / Lembit Saamel

Töö nr

LC4004

Mõõtkava

M 1:500

Leht / formaat

A4

Kuupäev

30.09.2025