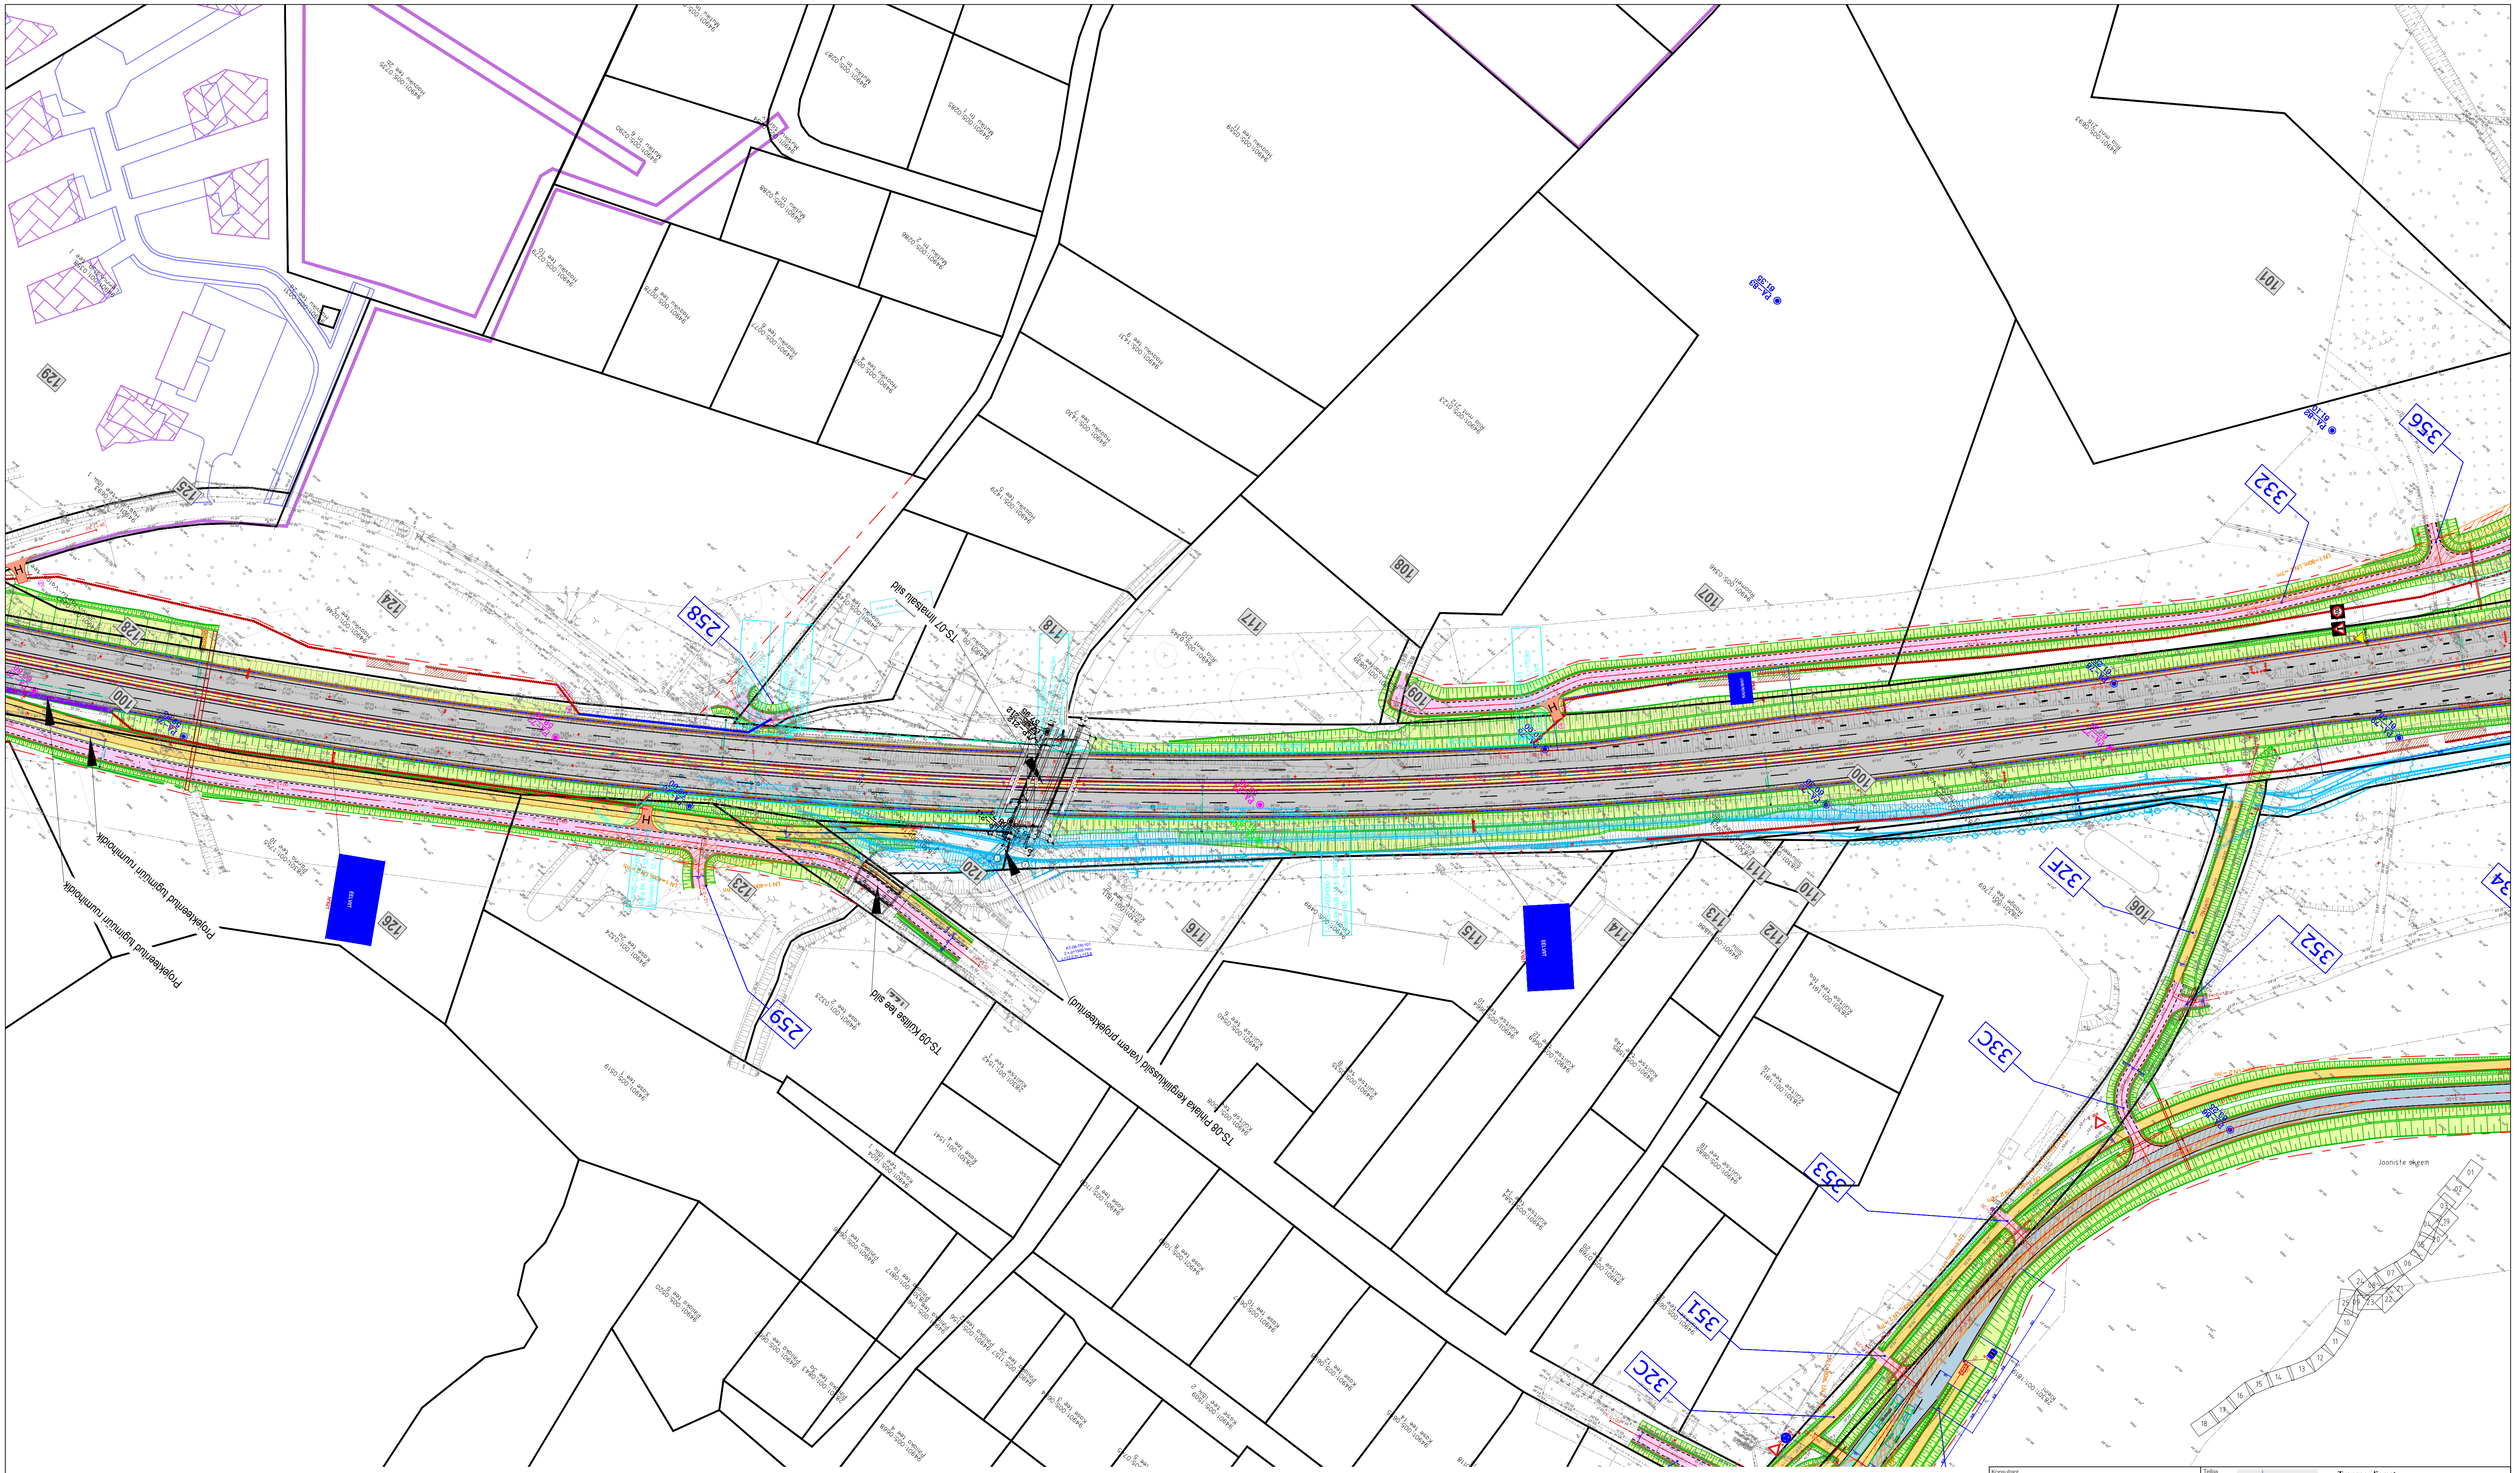

Konsultant	Tuulekaru OÜ Hõreotsa tee 1, Leppneeme küla Viimsi vald, 74009 Harjumaa tel +372 502 5245 info@tuulekaru.ee www.tuulekaru.com Reaalprojekt OÜ Pärnu mnt 463 10916 Tallinn Estonia tel +372 608 11 00 www.reaalprojekt.ee reaalprojekt@reaalprojekt.ee	Tellija	**Transpordiamet** rg-kood 70001490, Valge 4, 11413 Tallinn Tel. +372 620 1200 info@transpordiamet.ee
		Töö nimetus	Riigitee 3 Jõhvi–Tartu–Valga km 138,4-152,0 asuva Tartu–Nõo lõigu eelprojekt
		Asukoht	Tartu maakond
Projektijuht	M. Reier	Joonise nimetus	Liikluskorraldus
Projekteerija	T.Agasild		
Fail / Kuupäev	MA14688TN_EP_TL-4-03_LK.dwg / 24.09.2024	Töö nr	MA14688TN
		Staadium	EP
		Kõide: erosa	TL
		Joonise nr	LK08
		Mõõtkava	1:1000