


M1:1000

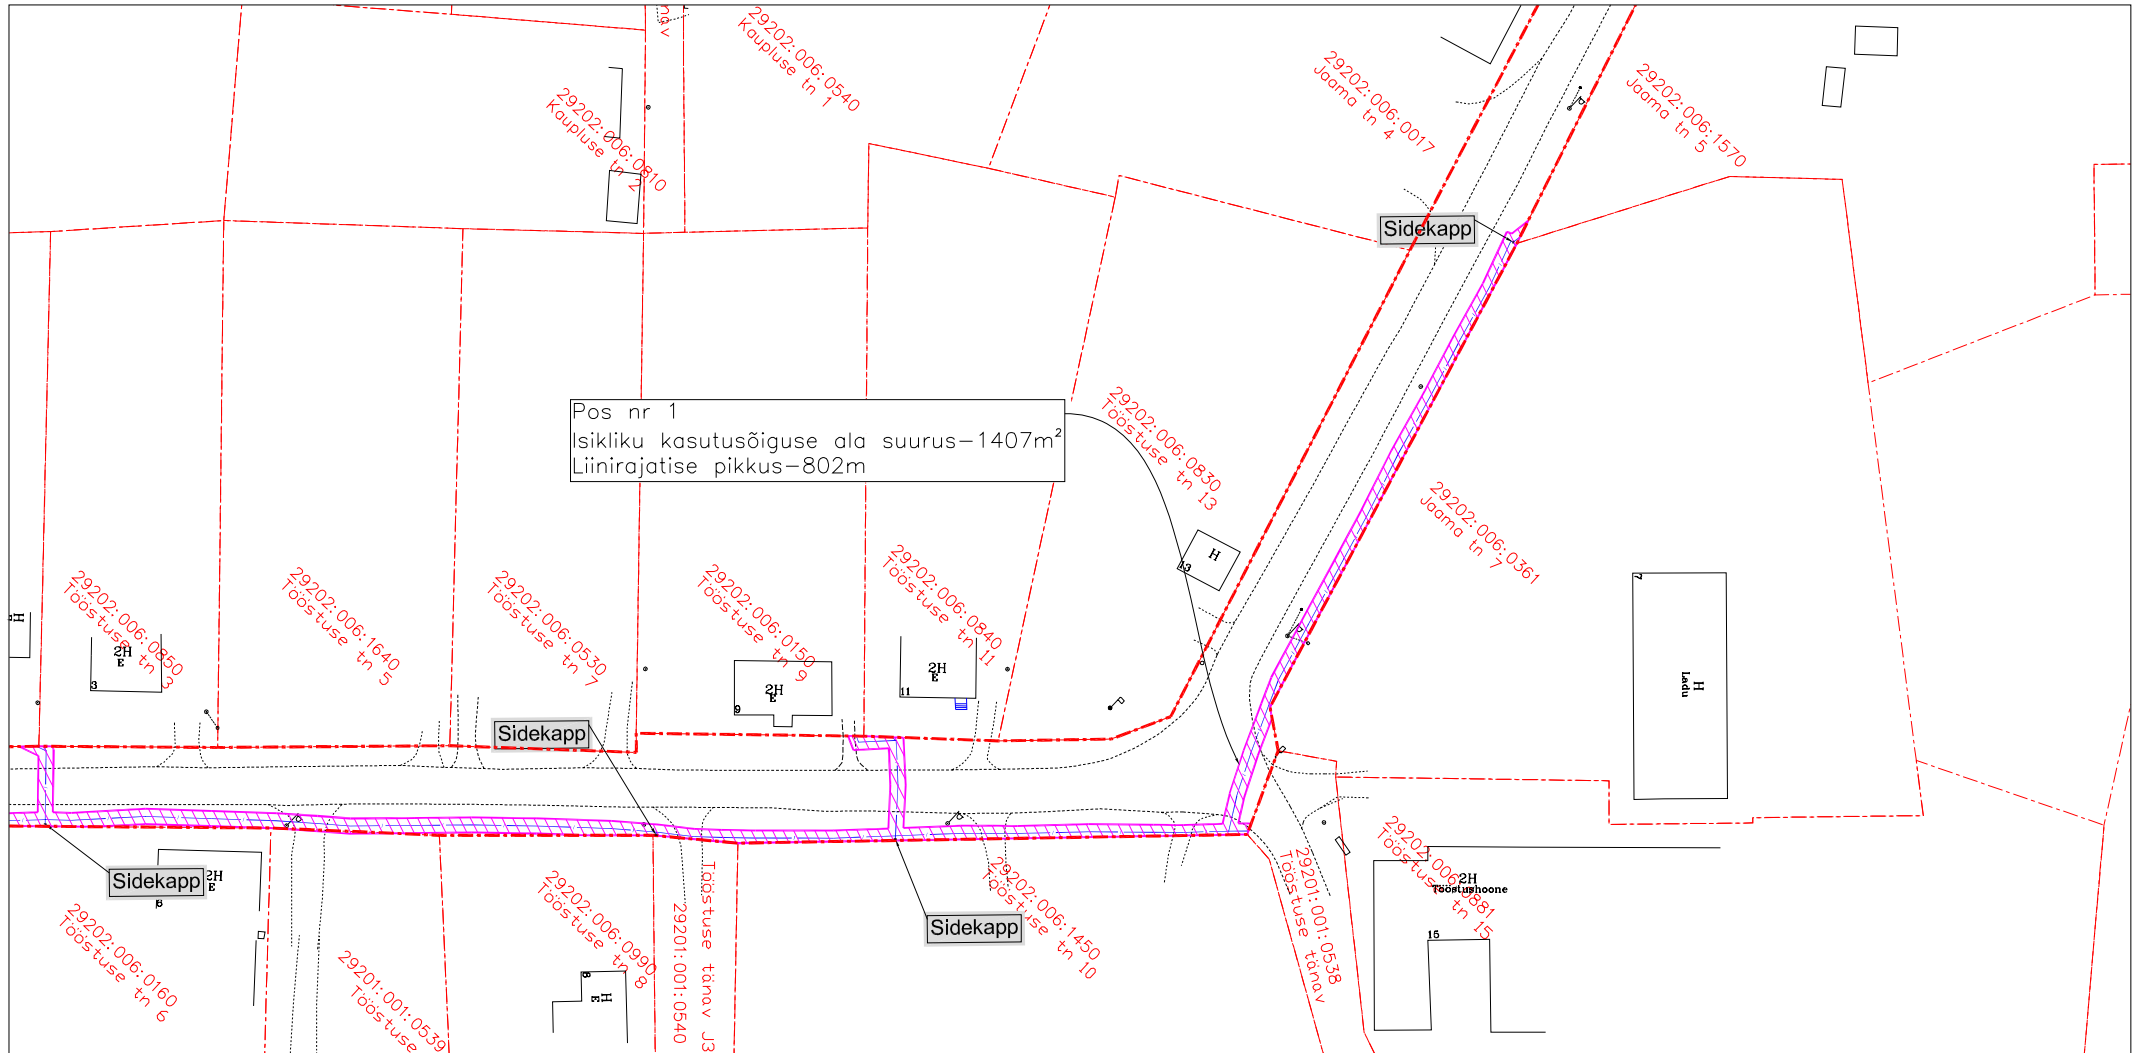




- Isikliku kasutusõiguse ala
- Lepingu objektiks oleva kinnistu piir
- Katastriüksuste piirid
- Projekteeritud side mikrostruktuur maaliinina
- Sidekapp

Corle OÜ töö nr MKM3_KEHTNA
Koostaja: Anti Salura

Jrk nr	IKÕ ala Pos nr(plaanil)	Kinnistu registriosa nr	Katastriüksuse tunnus, nimi, sihtotstarve	Ala pindala ruutmeetrites
1	1	10908450	29202:006:1747 20153 Lelle Jaama tee Transpordimaa	1407



M1:1000

-  Isikliku kasutusõiguse ala
-  Lepingu objektiks oleva kinnistu piir
-  Katastriüksuste piirid
-  Projekteeritud side mikrotoorustik maaliinina
-  Sidekapp

Corle OÜ töö nr MKM3_KEHTNA
Koostaja: Anti Salura

Jrk nr	IKÕ ala Pos nr(plaanil)	Kinnistu registriosa nr	Katastriüksuse tunnus, nimi, sihtotstarve	Ala pindala ruutmeetrites
1	1	10908450	29202:006:1747 20153 Lelle Jaama tee Transpordimaa	1407