


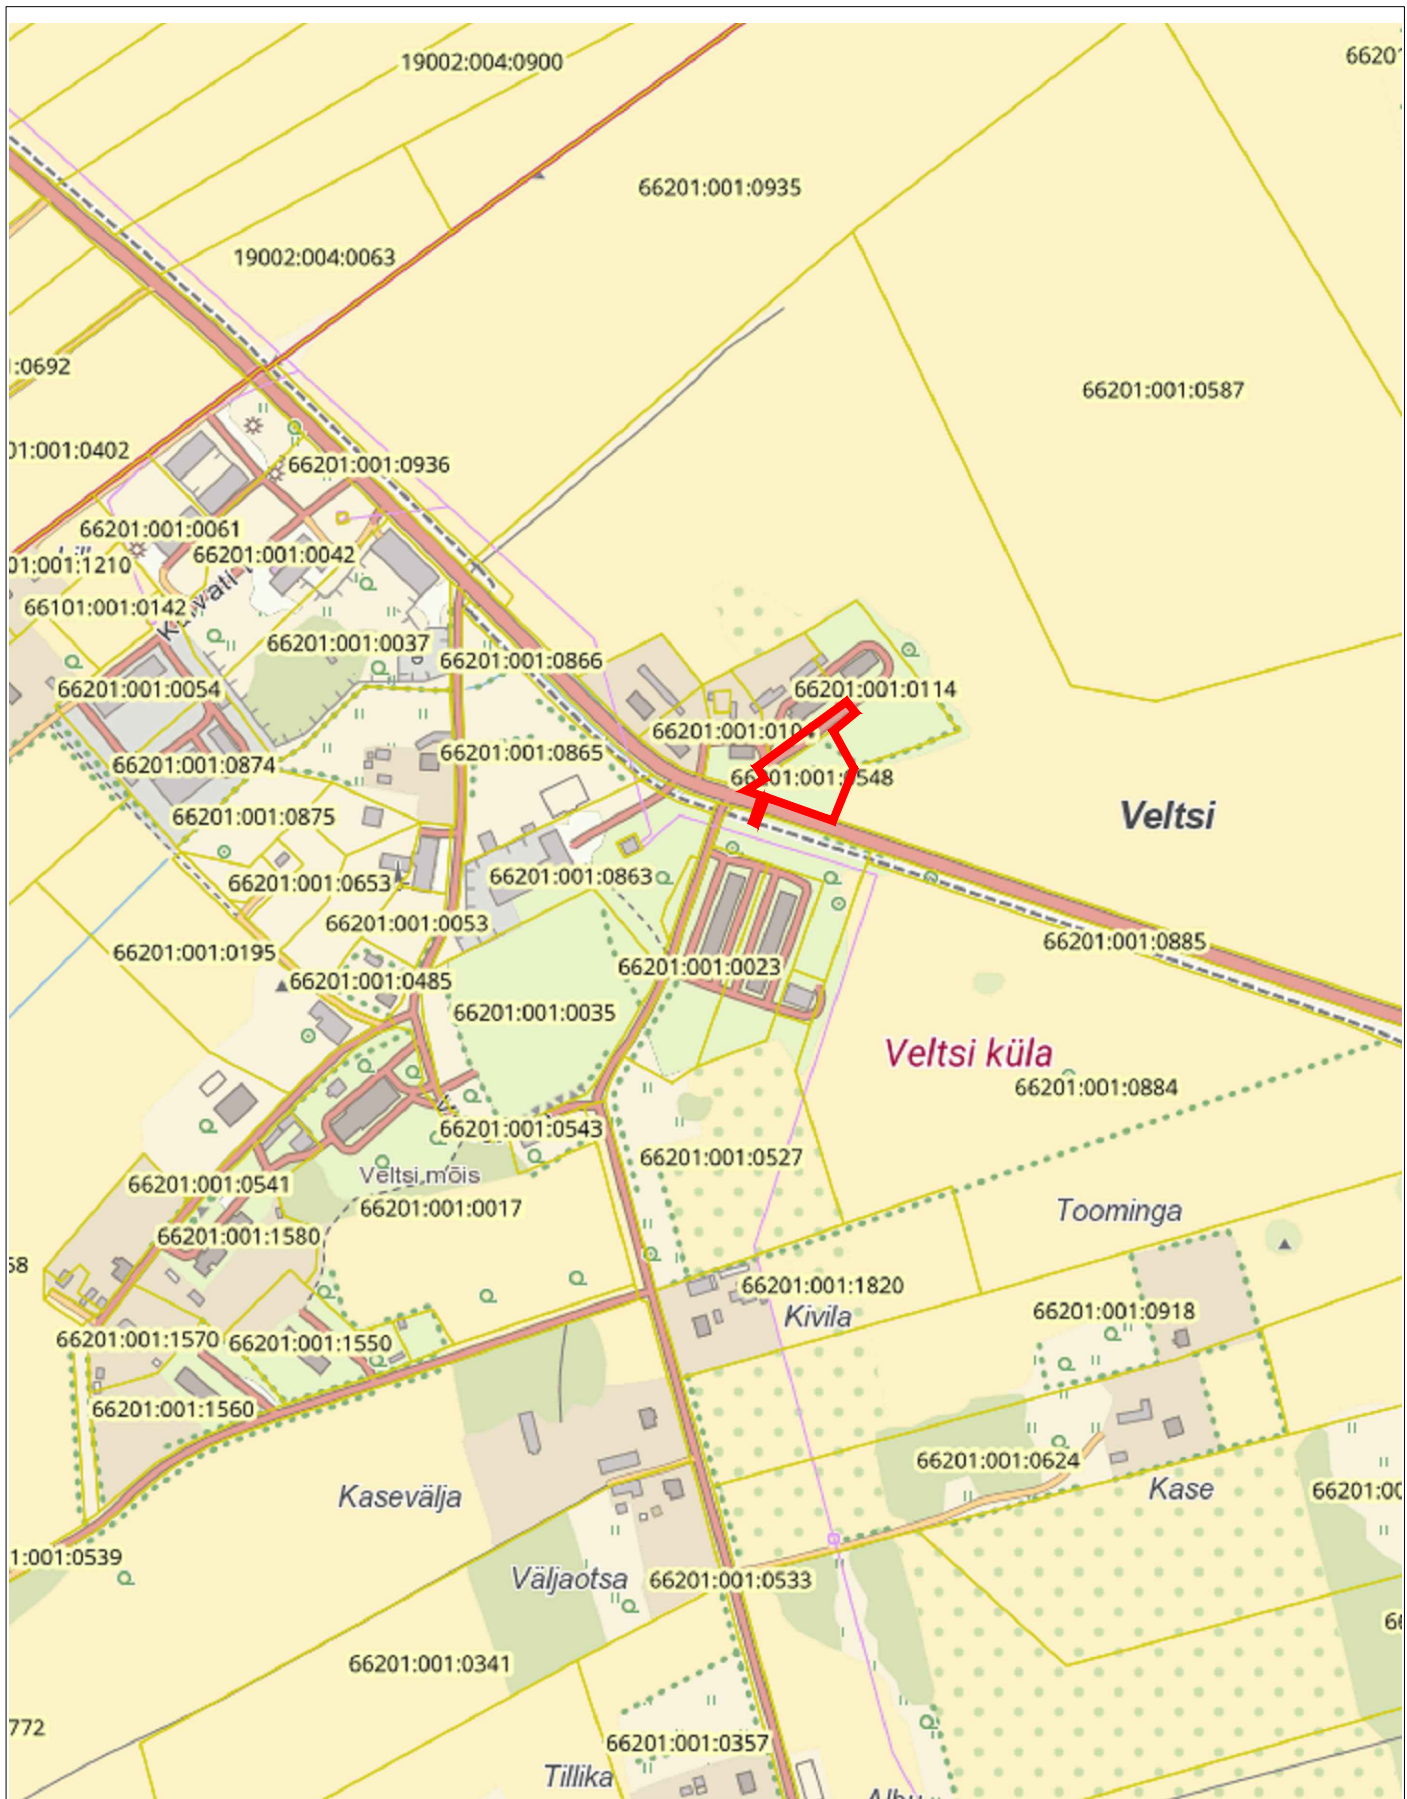

Tinter-Projekt OÜ

Turu tn 34
51014, Tartu

Tel. 7 475 333
info@tinterprojekt.ee

Töö nimetus:

Rakvere valla Veltsi Lasteaia
parkla põhiprojekti koostamine

Töö Tellija:

Rakvere vallavalitsus

Joonise nimetus:

Asukohaskeem

Kuupäev:

20.05.2025

Joonise number:

TL-4-01

Stadium:

ES

Mõõtkava:

1:5000

Töö nr:

23-25-TP

