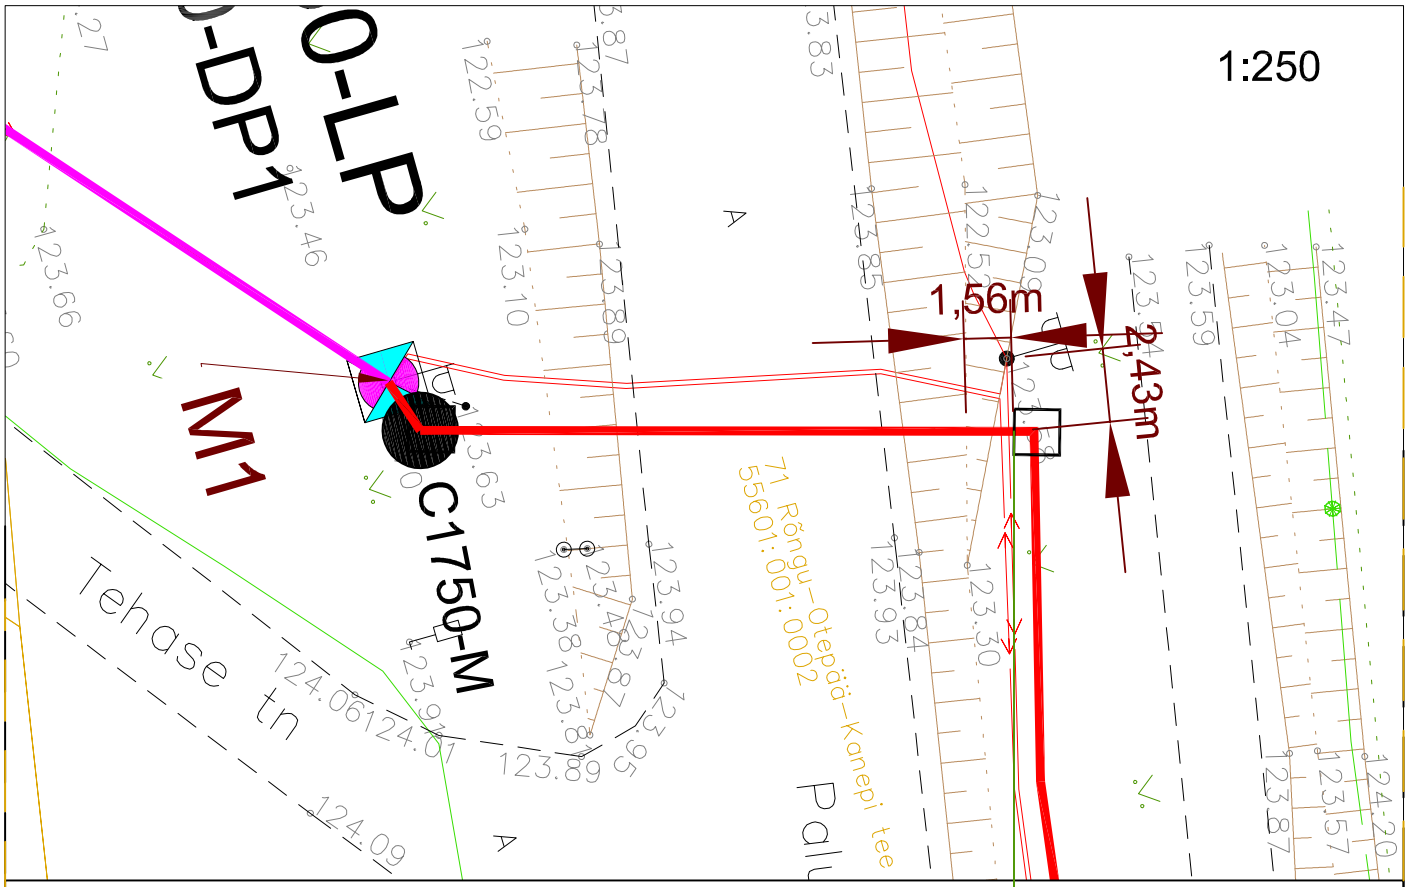

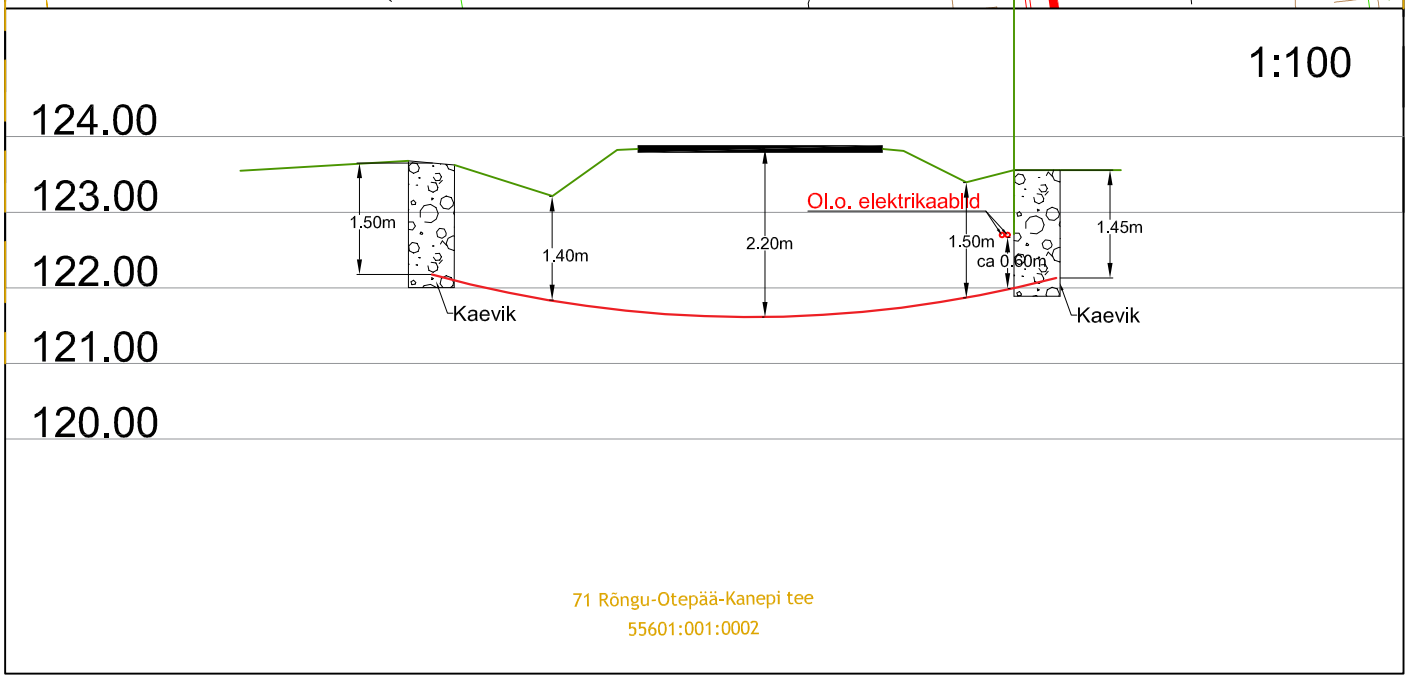

71 Rõngu-Otepää-Kanepi tee
55601:001:0002

Ristumine 71 Rõngu-Otepää-Kanepi teega 16,85 km

Muudatuse nr	Kuupäev	Projekteerija	Vastutav spetsialist	Selgitus

Projekteerija Keskkonnaprojekt ENGINEERING & CONSULTATIONS OÜ KESKKONNAPROJEKT A: Ringtee 12, 50105 Tartu T: +372 7305 060 E: kp@keskkonnaprojekt.ee MTR reg nr EP10769210-0001		Töö nimetus Passiivse elektroonilise side juurdepääsuvõrgu rajamine, A40N014		Töö tellija Enefit Connect OÜ
		Joonise nimetus Ristlõige		Töö väljaandmise aeg 24.08.2022
				Joonise digiaadress VT1750_EP_EN-6-01_Ristloige.dwg
Vastutav spetsialist Marek Uiboupin	Allkiri /allkirjastatud digitaalselt/	Objekti aadress Otepää linn, Otepää vald, Valga maakond	Projekti staadium EP	Töö number VT1750
Projekteeris Maarja Salu	Allkiri /allkirjastatud digitaalselt/		Mõõtkava 1:250	Joonise number EN-6-01