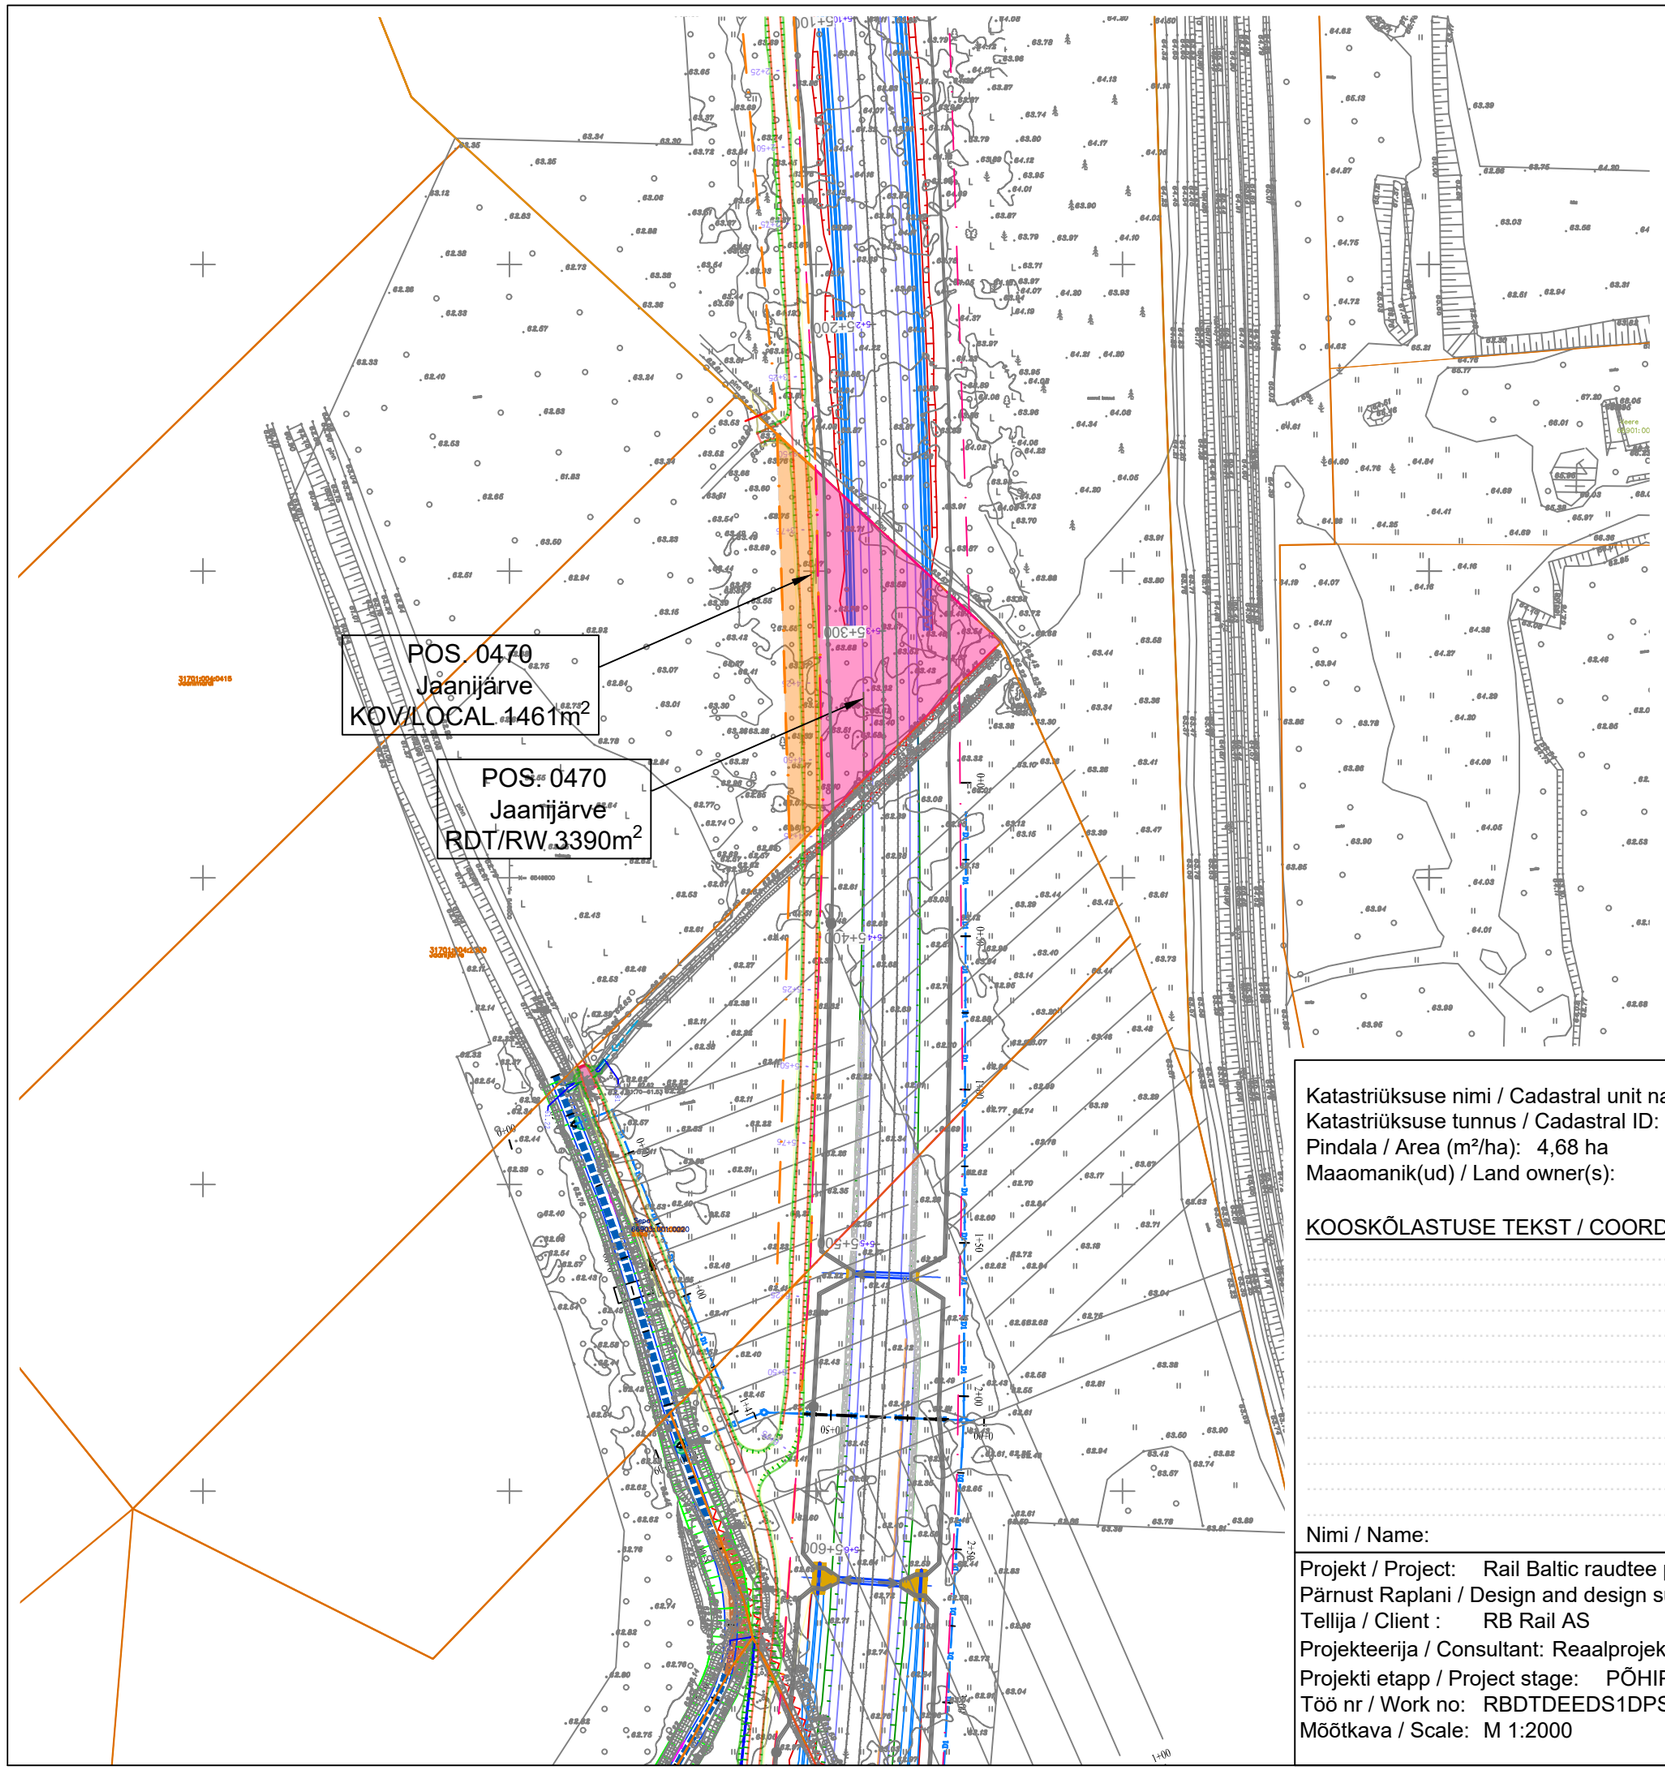

TINGMÄRGID / LEGEND

- Kavandatavad rööbasteed / Designed railway
- Kavandatavad teed / Designed roads
- Kavandatavad kraavid ja nõlvad / Designed ditches and slopes
- Katastriüksuse piir / Land plot
- 21303:002:0130 Tauste — Katastriüksuse tunnus ja nimi / Cadastral name and ID
- RDT maaeralduse ettepanek / RW proposed border
- KOV maaeralduse ettepanek / Local road proposed border
- Tee ehitise ala / Construction area for roads
- Kraavi ehitise ala / Construction area for ditches
- MNT maaeralduse ettepanek / National road proposed border
- Viadukt/Viaduct
- Projekteeritud tehnovõrkude servituut/ Easement of designed utility networks

Maaeraldused / Land expropiation		
Pos.nr / Pos. no	Pindala / Area m2	Kirjeldus / Description (tegevuse ettepanek / proposal)
0470	3390	RDT / RW
0470	1461	KOV/LOCAL

0 20 40 60 80 100 120m

M 1: 2000_XREF(2)

Katastriüksuse nimi / Cadastral unit name: Jaanijärve
Katastriüksuse tunnus / Cadastral ID: 31701:004:2390
Pindala / Area (m²/ha): 4,68 ha
Maaomanik(ud) / Land owner(s):

KOOSKÕLASTUSE TEKST / COORDINATION TEXT:

Nimi / Name: Allkiri / Signature: Kuupäev / Date:

Projekt / Project: Rail Baltic raudtee projekteerimis- ja projekteerimisjärelevalveteenused uue trassi ehituseks lõigus Pärnust Raplani / Design and design supervision services for the construction of the new line from Pärnu to Rapla
Tellija / Client : RB Rail AS
Projekteerija / Consultant: Reaalprojekt OÜ
Projekti etapp / Project stage: PÕHIPROJEKT / MASTER DESIGN
Töö nr / Work no: RBDTDEEDS1DPS2
Mõõtkava / Scale: M 1:2000