Vaade 4
M 1:1000

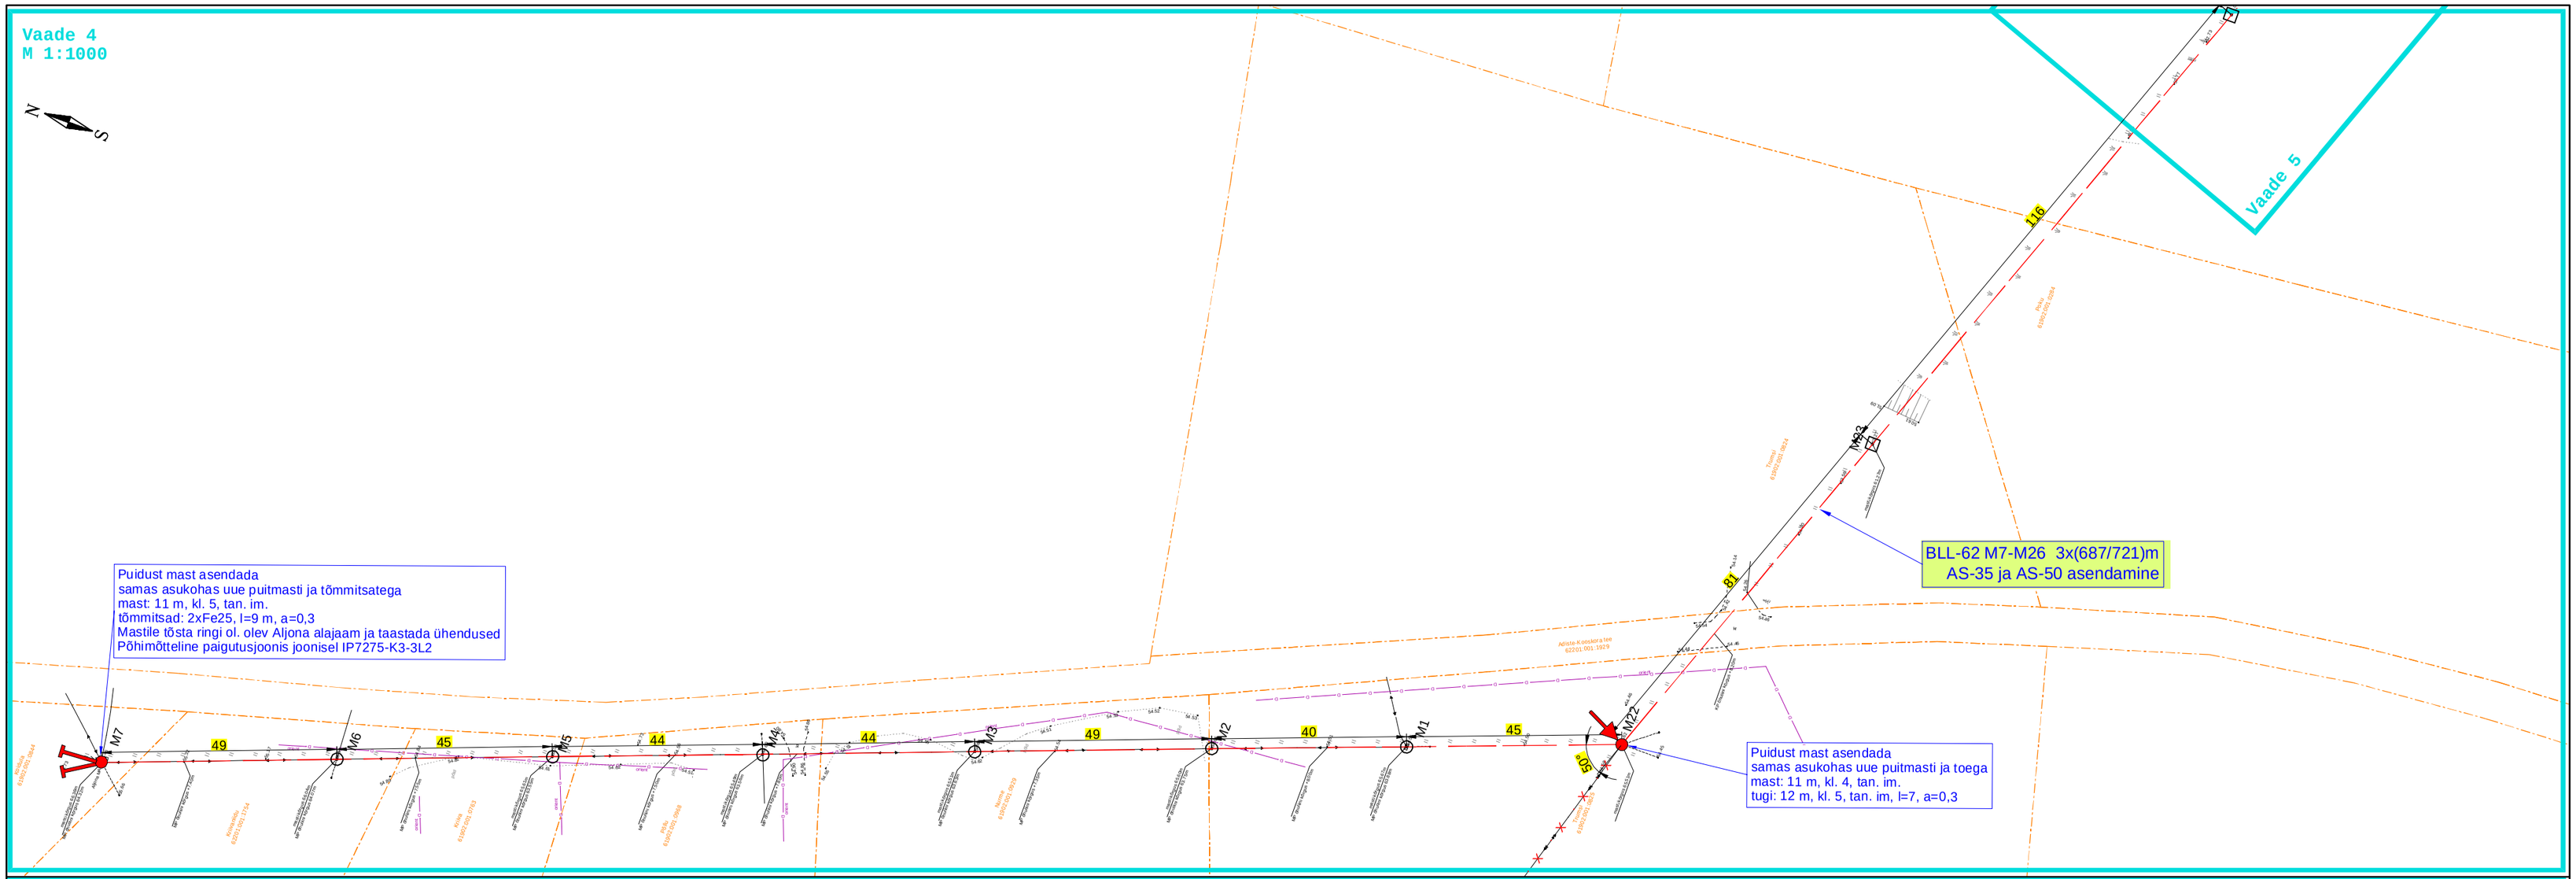

Vaade 5
M 1:1000

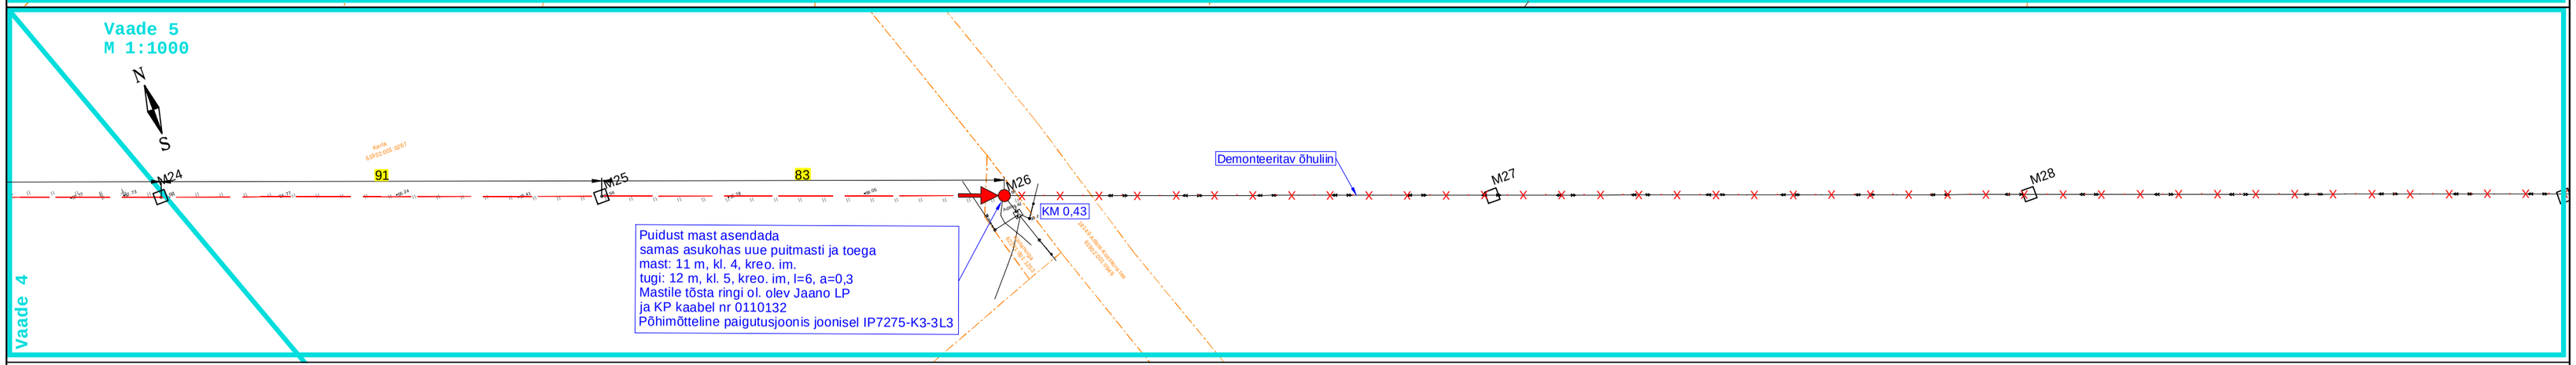

Tingmärke

- Projekteeritud KP õhuliini asendamine
- Projekteeritud toega mast
- Projekteeritud asendatav mast
- Projekteeritud tõmmits
- Likvideeritav võrguelement
- Ol. olev MP õhuliin
- Ol. olev KP õhuliin
- Ol. olev MP kaabel
- Ol. olev drenaaž
- Katastriüksuse piir

Projekt	Põlva-Eoste 10 kV fiidri rekonstrueerimine Adiste külas Põlva vallas Põlvamaal (III etapp)				Tellija	Elektrilevi OÜ
LEONHARD WEISS	Joonis	Asendiplaani vaated 4-5			Joonise nr	IP7275-K3-1
LEONHARD WEISS OÜ E-post estonia@leonhard-weiss.com Telefon +372 601 2285 Registrikood 12083348	Projekteeris	K. Kangro		12.07.2024	+372 53045971	Mõõtkava M 1:1000
	Kontrollis	K. Maaten			+372 512 7053	Staadium
	Projektijuht					Keel EST / Leht 2 / Lehti 2