


Isikliku kasutusõiguse seadmise plaan

21163 Orinõmme-Saikla tee
Katastritunnus: 55001:006:0460
Registriosa nr: 9783750

Passiivse elektroonilise side juurdepääsuvõrgu rajamine
Töö nr: VT1934

M 1:500 (1 cm = 5,0 m), A3

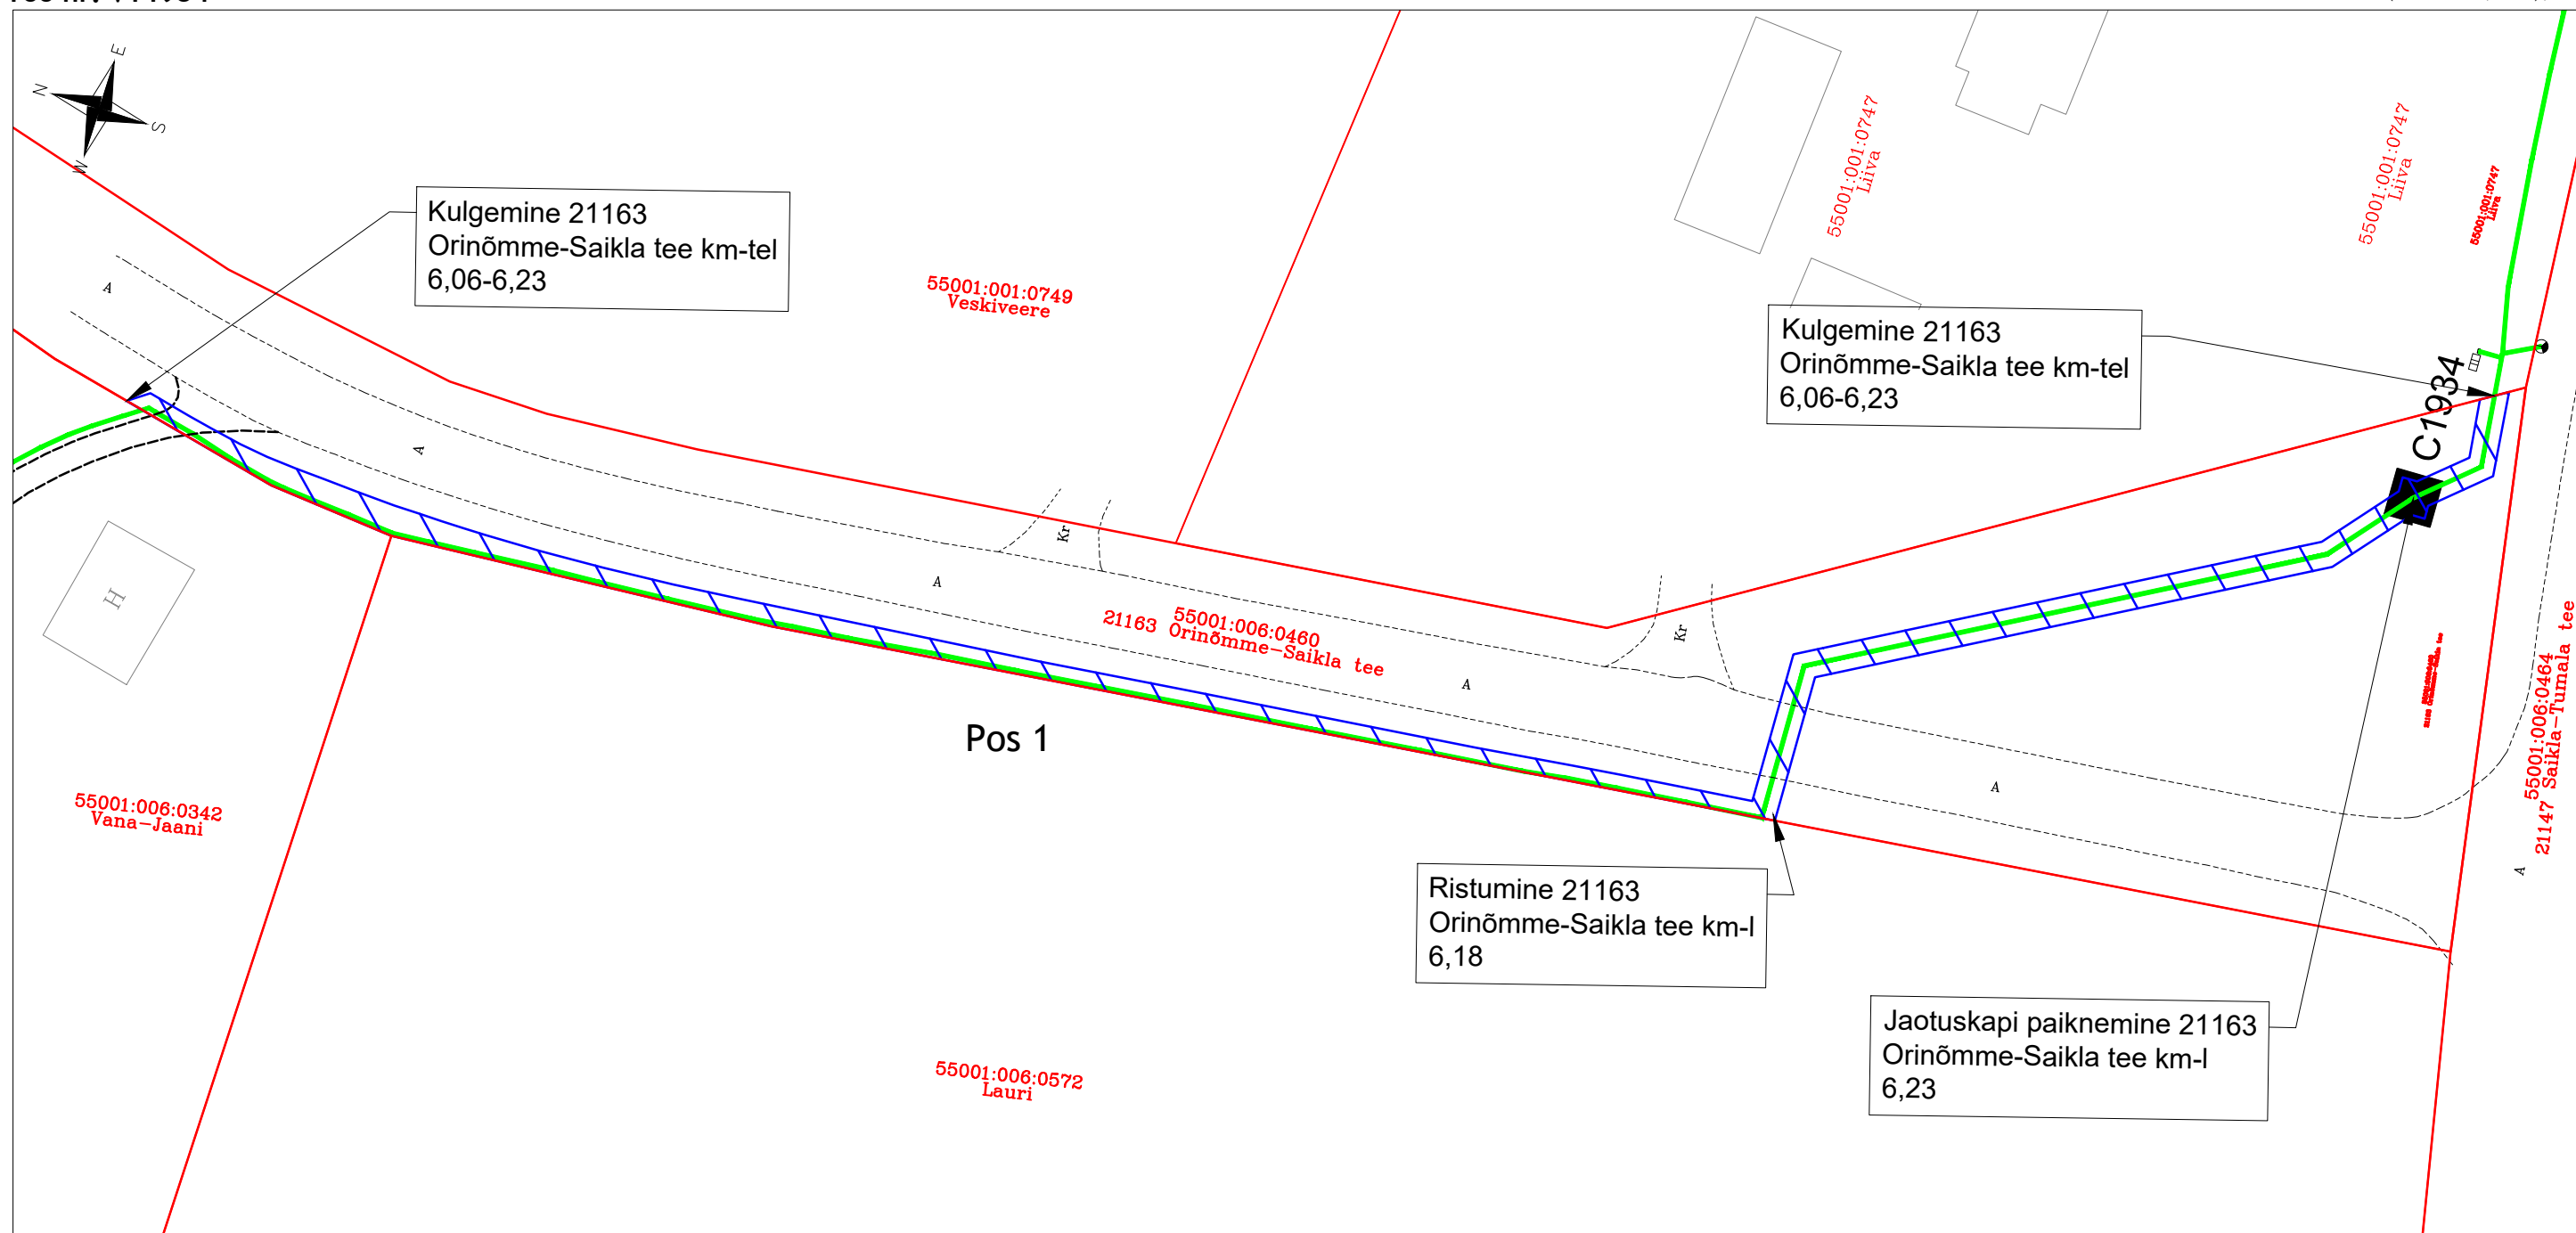

Jrk nr	IKÕ ala Pos nr (plaanil)	Kinnistu registriosa number	Katastriüksuse tunnus, nimi ja sihtotstarve	Asukoht riigitee (nr ja nimi) suhtes (lõigu algus ja lõpp km)	Ala pindala m2
1	Pos 1	9783750	21163 Orinõmme-Saikla tee 55001:006:0460 Transpordimaa	Kulgemine 21163 Orinõmme-Saikla tee km-tel 6,06-6,23; ristumine 21163 Orinõmme-Saikla tee km-l 6,18; jaotuskapi paiknemine 21163 Orinõmme-Saikla tee km-l 6,23	312 m2

TINGMÄRGID:

- Katastriüksuse piir
- Projekteeritud side maakaabelliin
- Projekteeritud side jaotuskapp
- Kasutusõiguse ala, ligikaudu 312 m2

Koostaja: Keskkonnaprojekt OÜ
Taotleja: Enefit Connect OÜ