

Lp. RMK piirinaaber ..... Toomas Tarve (TANI METS) ..... Meie "11.09.2025"

### KOOSKÕLASTUSLEHT nr 9

RMK on tellinud 2023 aastal Laane TTP-408 maaparandusehitiste ja teede rekonstrueerimise projekti koostamise (Töö nr 23-10-A,B).

Maaparandusehitiste asukoht: **Tartu maakond Kambja vald.**

Ehitustöödega planeeritakse alustada **2025-2026** aastal.

Projekteerimise käigus selgitati välja metsakuivenduse ala ja olemasolevate teede rekonstrueerimise vajadus.

Rekonstrueerimise käigus planeeritakse vastavalt vajadusele metsakuivendusobjektile teha alljärgnevaid töid:

- kraavide ja kraavitrasside puhastamine võsast, risust ja setetest;
- amortiseerunud truupide uuendamine, uute truupide ja veeviimarite ehitamine;
- teemulde ja uute teekraavide ehitus ja olemasolevate kraavide puhastamine setetest;
- teekatte ja aluse rekonstrueerimine;
- mahasõidu kohtade ehitus ja uute truupide lisamine vastavalt vajadusele.

**Teile kuuluva katastriüksuse Mõra 28204:005:0267 tehakse järgmised tööd:**

- **Puhastatakse setetest ja puittaimestikust piirikraav nr 102**

**Kõik projektiga kavandatavad tööd tehakse RMK kulul.**

Teie maalt likvideeritav puittaimestik kuulub Teile.

Teie maalt raiutava metsamaterjali ladustame Teiega kokkulepitud kohta. Enne raietööde algust võtab RMK tööjuht Teiega ühendust, lepib kokku kuidas metsamaterjal järgatakse ja millised on materjali kvaliteedinõuded. Soovi korral on võimalik Teil metsamaterjal müüa RMK-le.

Aluseks võttes Maaparandusseaduse §8 lg 4 punkt 3 ja §45, palume nõusolekut Teie kinnistut piirnevate kraavide osas nimetatud projekteerimis- ja ehitustööde läbiviimiseks antud objektile.


Omapoolsete tingimuste korral palume need fikseerida kooskõlastamise lehel ja **tagastada** e- posti teel digiallkirjaga.

Kui Te vajate täiendavat informatsiooni, palun võtke ühendust ülaltoodud telefonil või e-posti aadressil.

Lugupidamisega, Valdo Rätsep (tel: 5153143), praaker. Kooskõlastamise tingimused:

.....  
.....

Omanik ..... " ...." ..... 202...a. tel ....., e-posti aadress .....

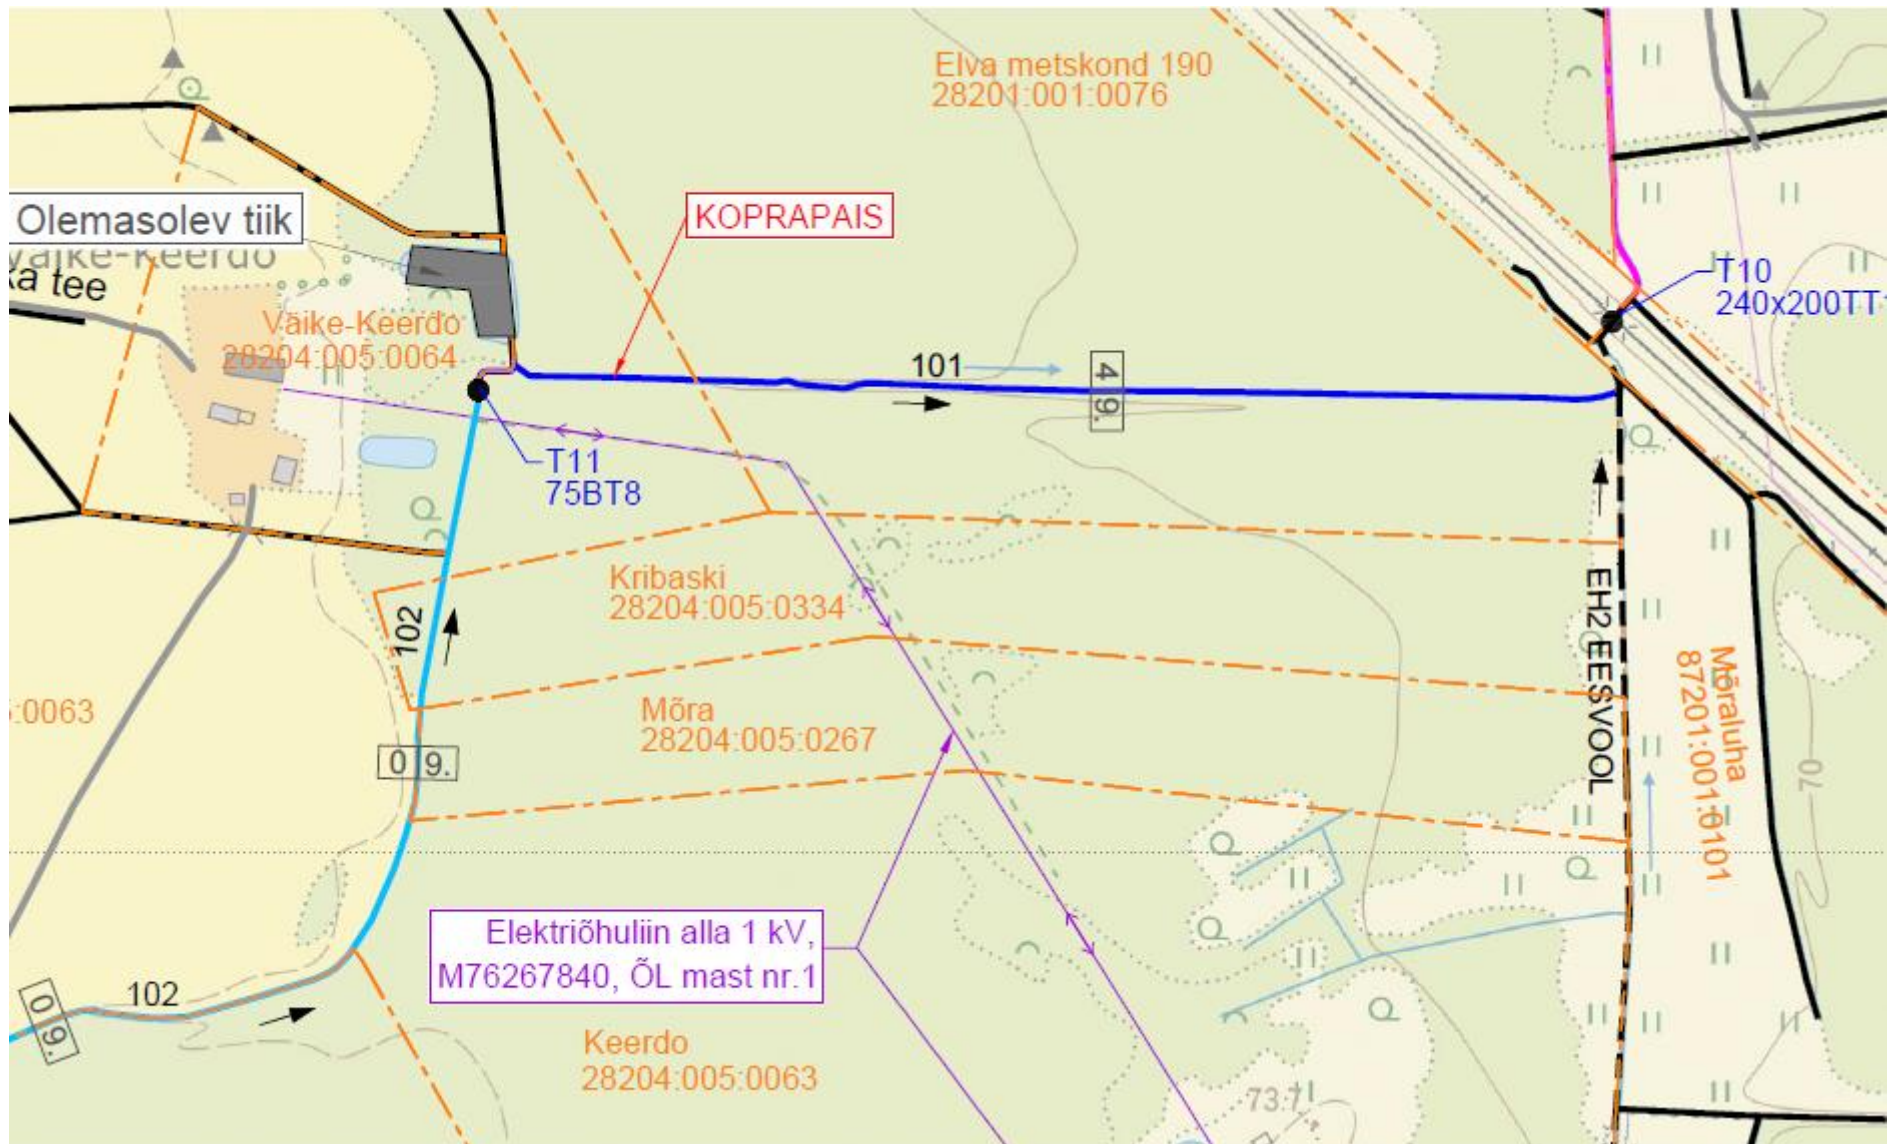

#### LEPPEMÄRGID

<b>Aj 2 (kask)</b> 60.03	⊗ Ajutine reeper numbr ja kõrgusarvuga	● Rekonstrueeritav truur
<b>Aletimaa</b> 82001:001:0381	Katastriüksuse piir, nimi ja tunnus	● Olemasolev truur
—	Uuendatav tee	● Ehitatav truur
—	Olemasolev tee	● Uuendatav truur
—	Rekonstrueeritav tee	Truubi nr ja iseloomustus
<b>EH3 Laane - Keerdo tee</b>	Tee nimetus	— Kõrgepinge õhuliin, 35-110 kV
<b>1+00</b>	Piketi number	— Rekonstrueeritav kraav
—	Piketi tähis	— Riigi poolt korrashoitav ühiseesvool
<b>R-T</b>	T-kujuline ristmik R-T ja tähis	— Olemasolevasse seisundisse jääv kraav
<b>MS</b>	Möödasõidukoht (L=40 m)	— Olemasolevasse seisundisse jääv eesvool
<b>MM</b>	Mahasõidukoht maanteelt	— Ehitatav kraav
<b>M1</b>	Mahasõidukoht M1 (R=10m, L=20m)	— Hooldatav kraav
<b>M7</b>	Mahasõidukoht M7 (R=12,5m, L=30m)	— Uuendatav kraav
<b>M3</b>	Mahasõidukoht M3 (R=10m, L=10m)	— Uuendatav eesvool
		301 →  Veejuhtme nr, veevoolu suund (sh mulde asukoht), raiutava trassi laius veejuhtme teljest
		● Töömahu muutepunkt/mullavalli asukoha muutus